BAHIA

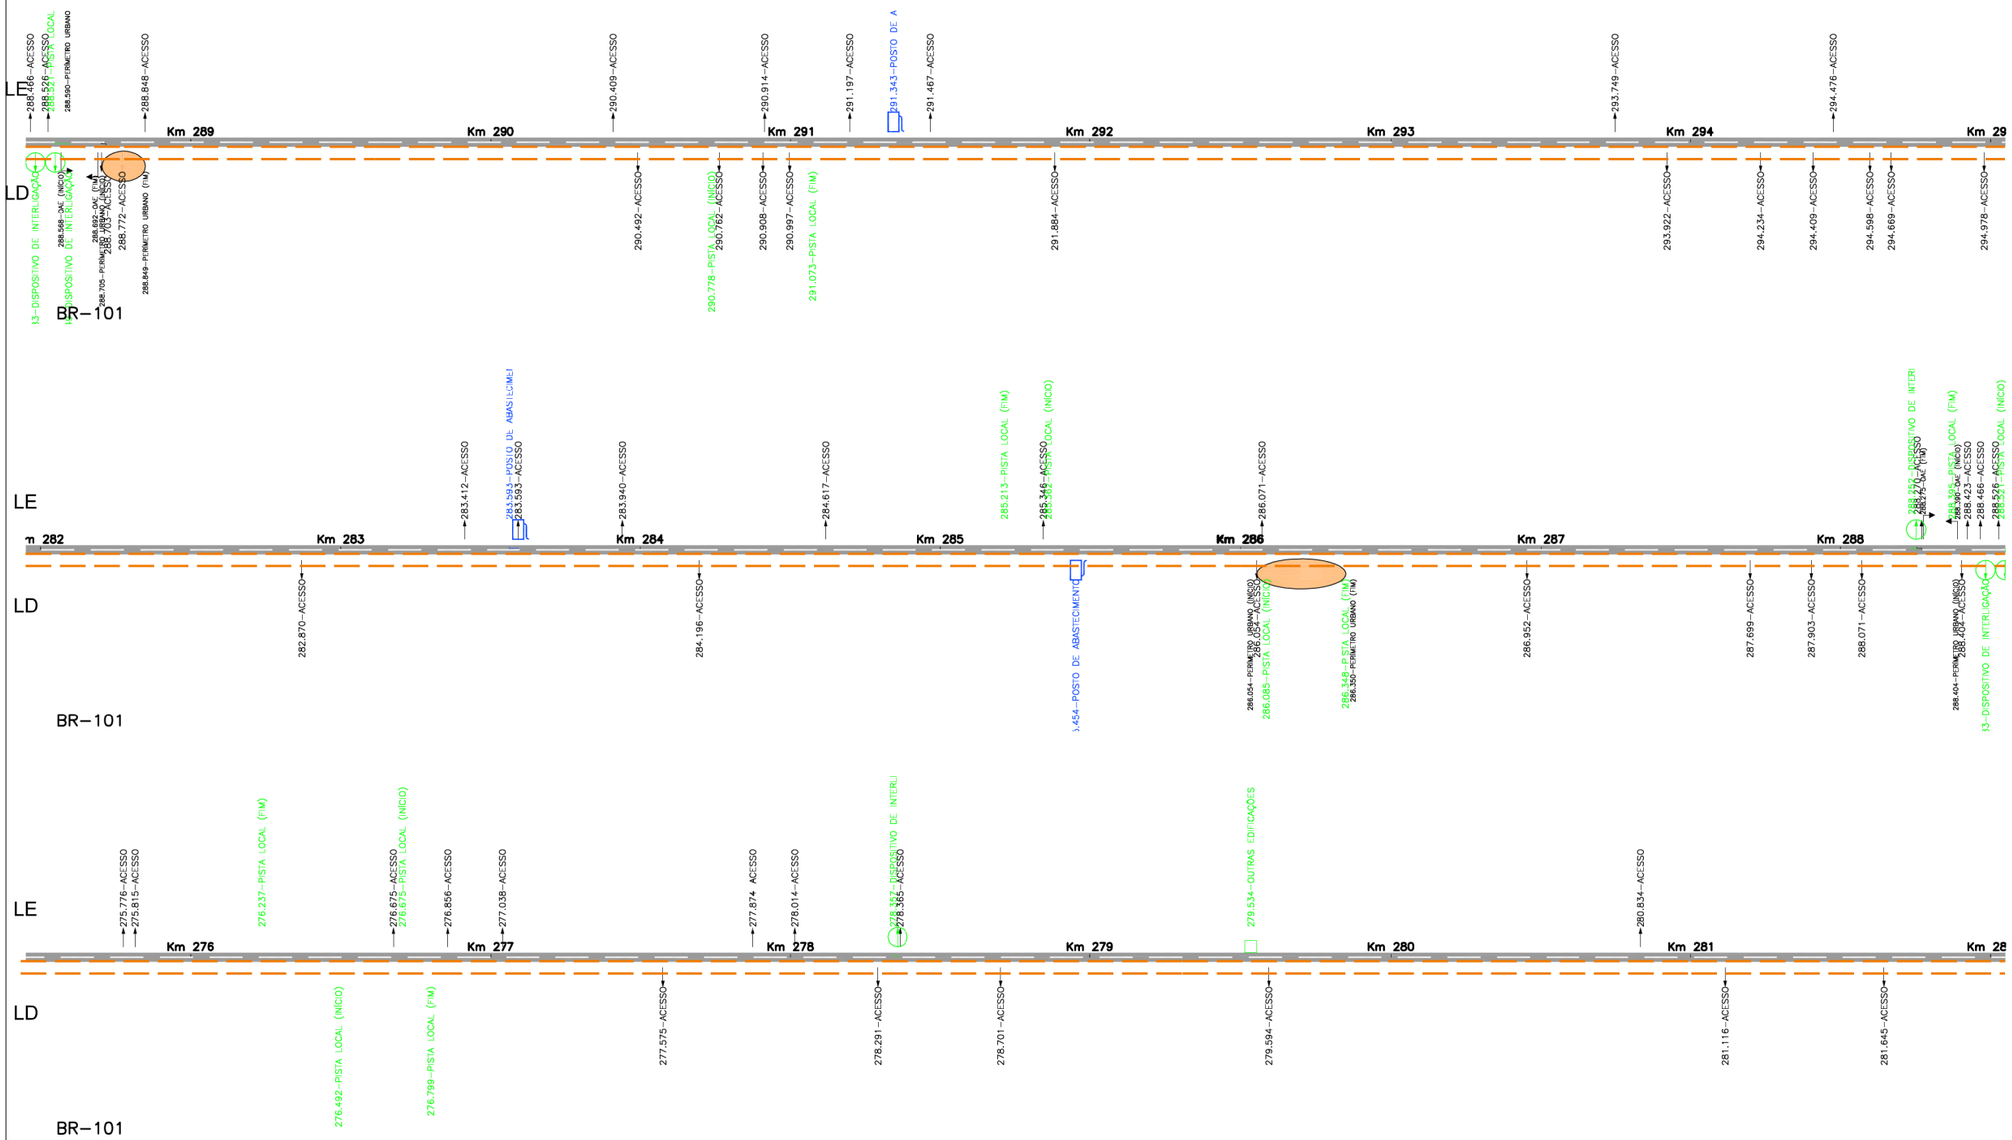

LEGENDA

- PISTA DUPLA
- Km XXX
- TERCEIRA FAIXA
- DISPOSITIVO DE INTERLIGAÇÃO
- ACESSO
- POSTO DE ABASTECIMENTO
- PISTA PROJETADA
- PISTA DECRESCENTE (OAE (FIM), OAE (INICIO))
- PISTA CRESCENTE (OAE (INICIO), OAE (FIM))
- QUILOMBOLA
- PERÍMETRO URBANO
- HOTEL/RESTAURANTE /OUTRAS EDIFICAÇÕES
- PASSAGEM EM NÍVEL
- POSTO DE FISCALIZAÇÃO
- POSTO DA POLÍCIA RODOVIÁRIA FEDERAL
- POSTO DO IBAMA
- BALANÇA
- A,P,A

CLIENTE	EPL - EMPRESA DE PLANEJAMENTO E LOGISTICA S.A.
ESTUDO	ESTUDO DE IMPACTO AMBIENTAL - EIA
EMPREENDIMENTO	DUPLICAÇÃO DA BR-101/BA Trecho:Entr. BR-324 - Entr. BR-367 (Eunápolis) no segmento km 166,5 - km 717,8
TÍTULO	ESQUEMA LINEAR DO TRAÇADO - ALTERNATIVA 02

Data	Escala	Desenho	Mapa
Nov/2016	Sem escala	Meio Ambiente	Folha 05