
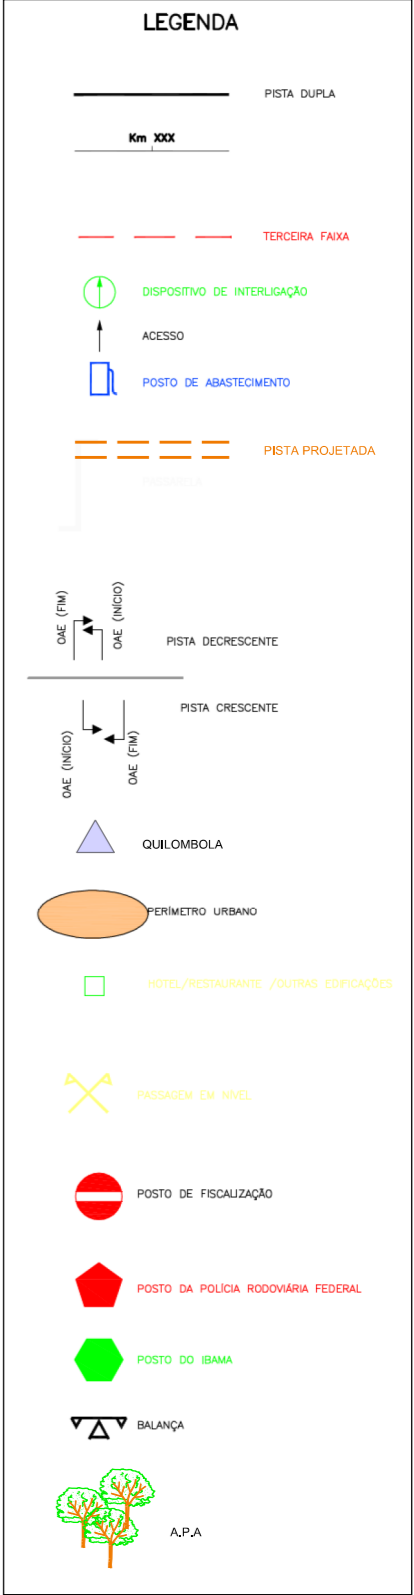


BAHIA

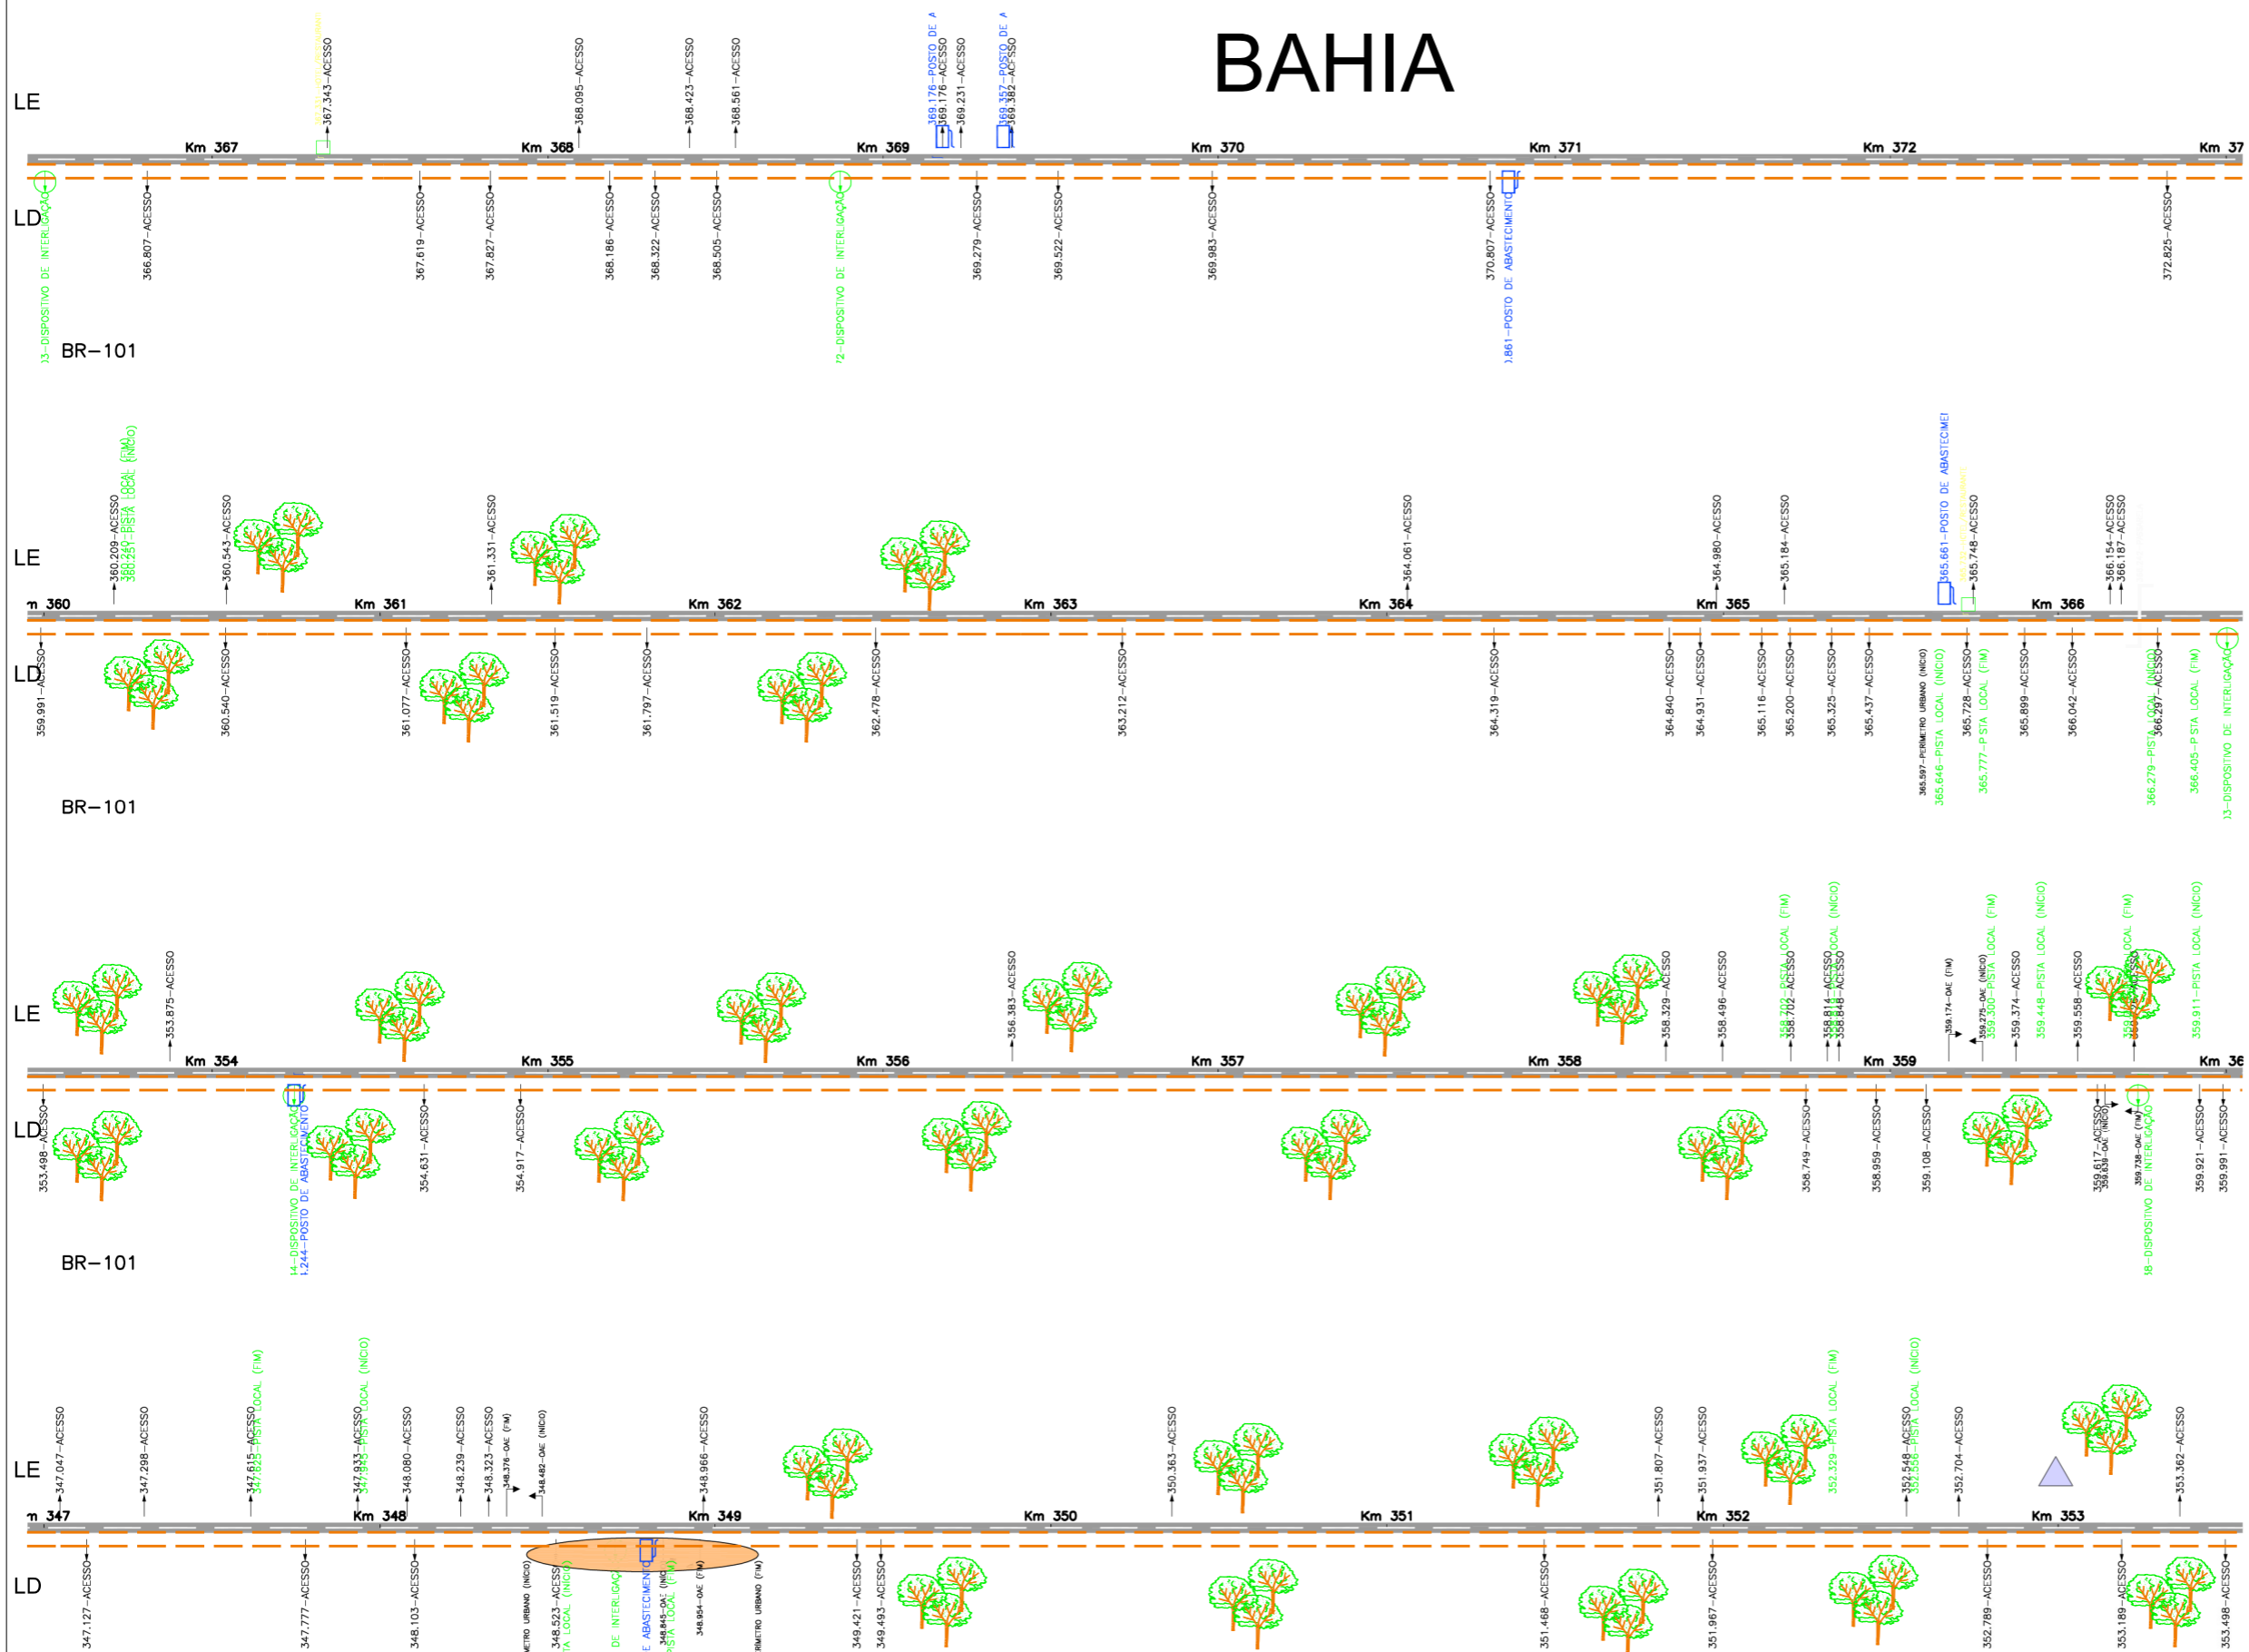

	CLIENTE EPL - EMPRESA DE PLANEJAMENTO E LOGÍSTICA S.A.		
	ESTUDO ESTUDO DE IMPACTO AMBIENTAL - EIA		
	EMPREENDIMENTO DUPLICAÇÃO DA BR-101/BA Trecho: Entr. BR-324 - Entr. BR-367 (Eunápolis) no segmento km 166,5 - km 717,8		
	TÍTULO ESQUEMA LINEAR DO TRAÇADO - ALTERNATIVA 02		
Data Nov/2016	Escala Sem escala	Desenho Meio Ambiente	Mapa Folha 08