
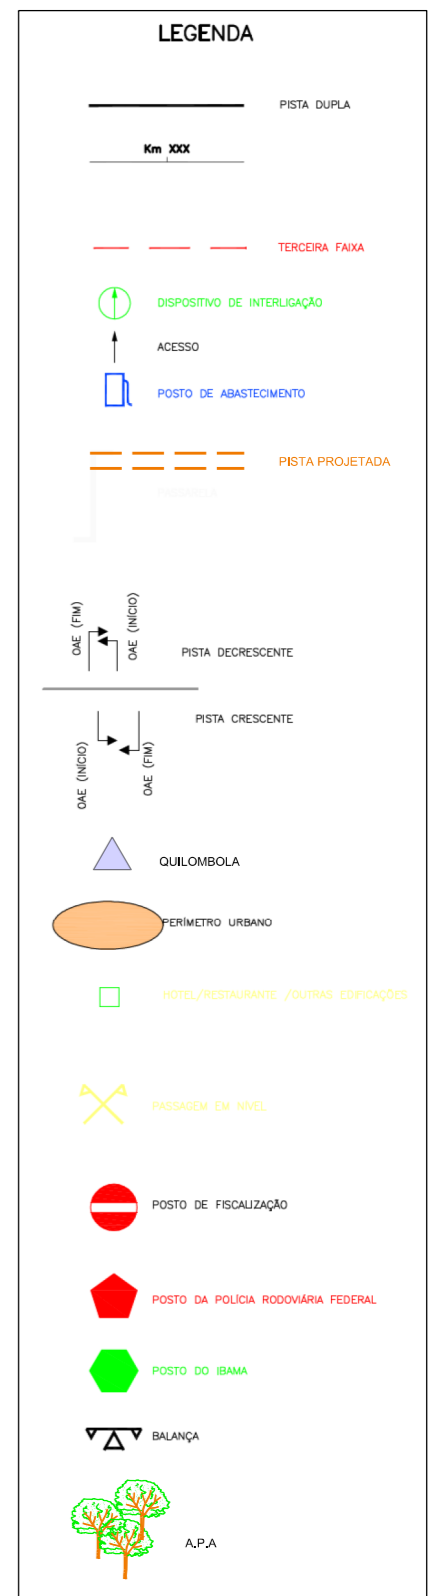


BAHIA

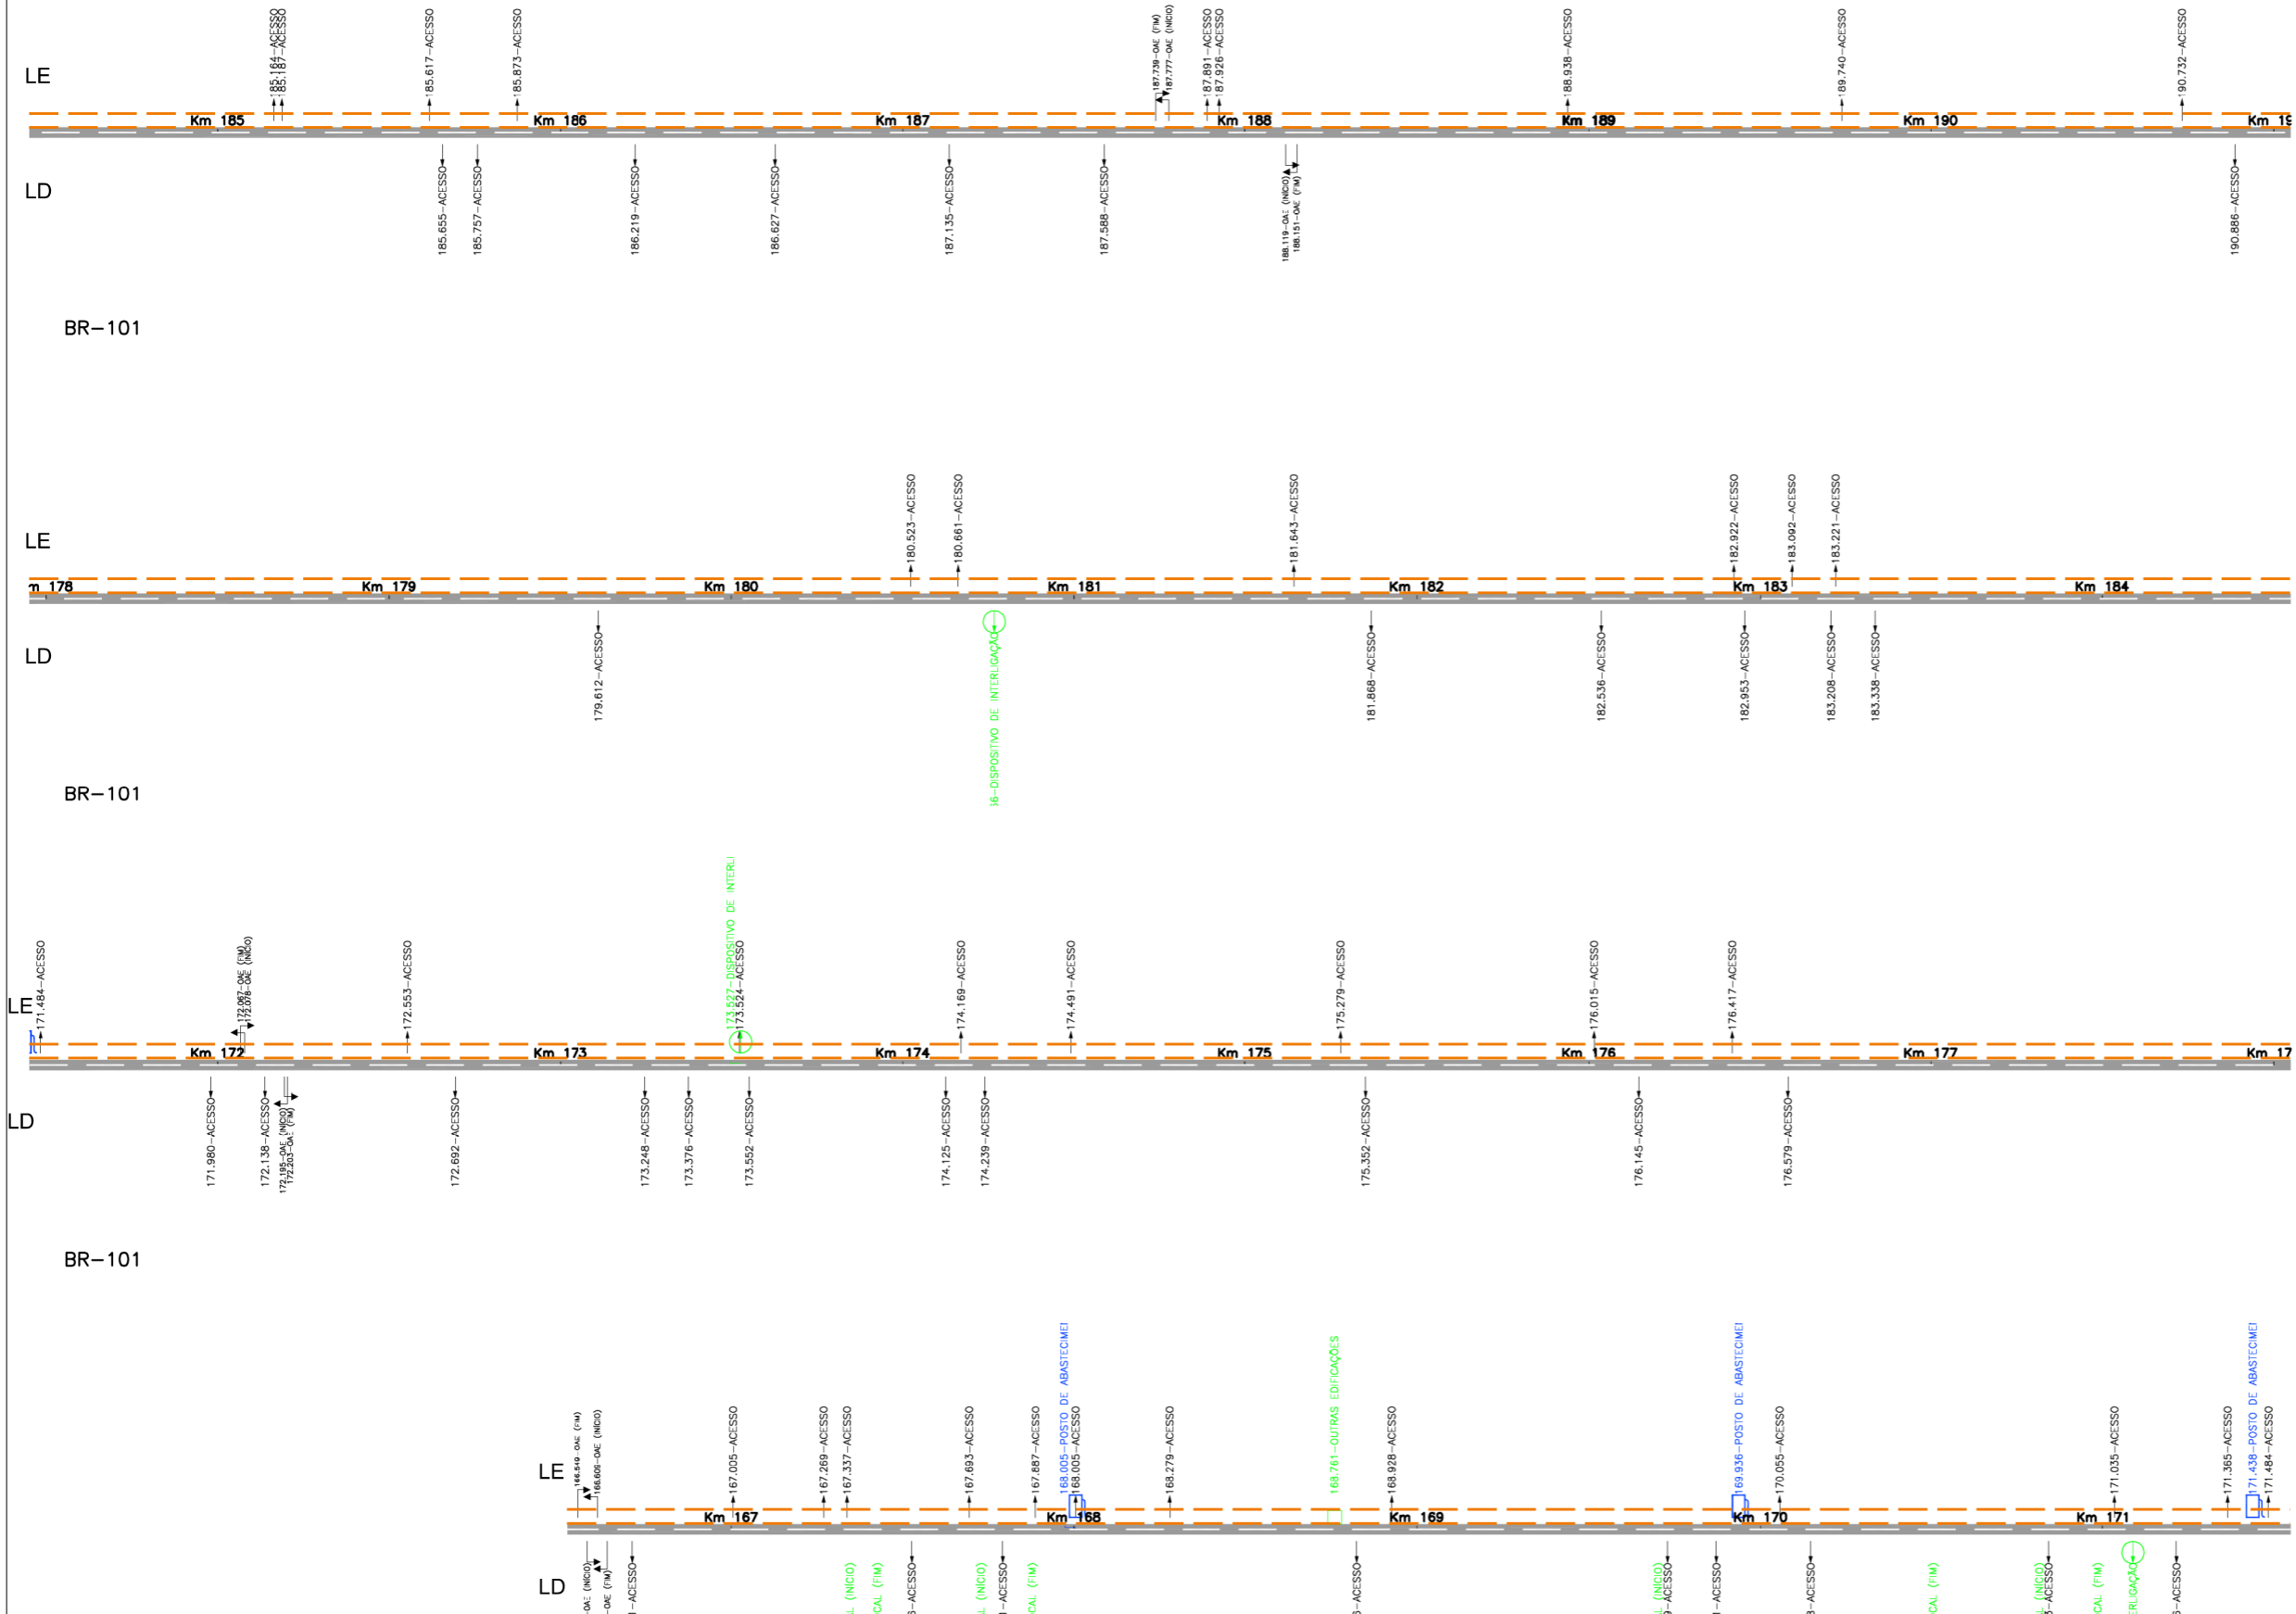

<p>Empresa de Planejamento e Logística S.A.</p>	<p>CLIENTE EPL - EMPRESA DE PLANEJAMENTO E LOGISTICA S.A.</p>
	<p>ESTUDO ESTUDO DE IMPACTO AMBIENTAL - EIA</p>
	<p>EMPREENDIMENTO DUPLICAÇÃO DA BR-101/BA Trecho: Entr. BR-324 - Entr. BR-367 (Eunápolis) no segmento km 166,5 - km 717,8</p>
	<p>TÍTULO ESQUEMA LINEAR DO TRAÇADO - ALTERNATIVA 03</p>
<p>Data Nov/2016</p>	<p>Escala Sem escala</p>
<p>Desenho Meio Ambiente</p>	<p>Mapa Folha 01</p>