



BAHIA



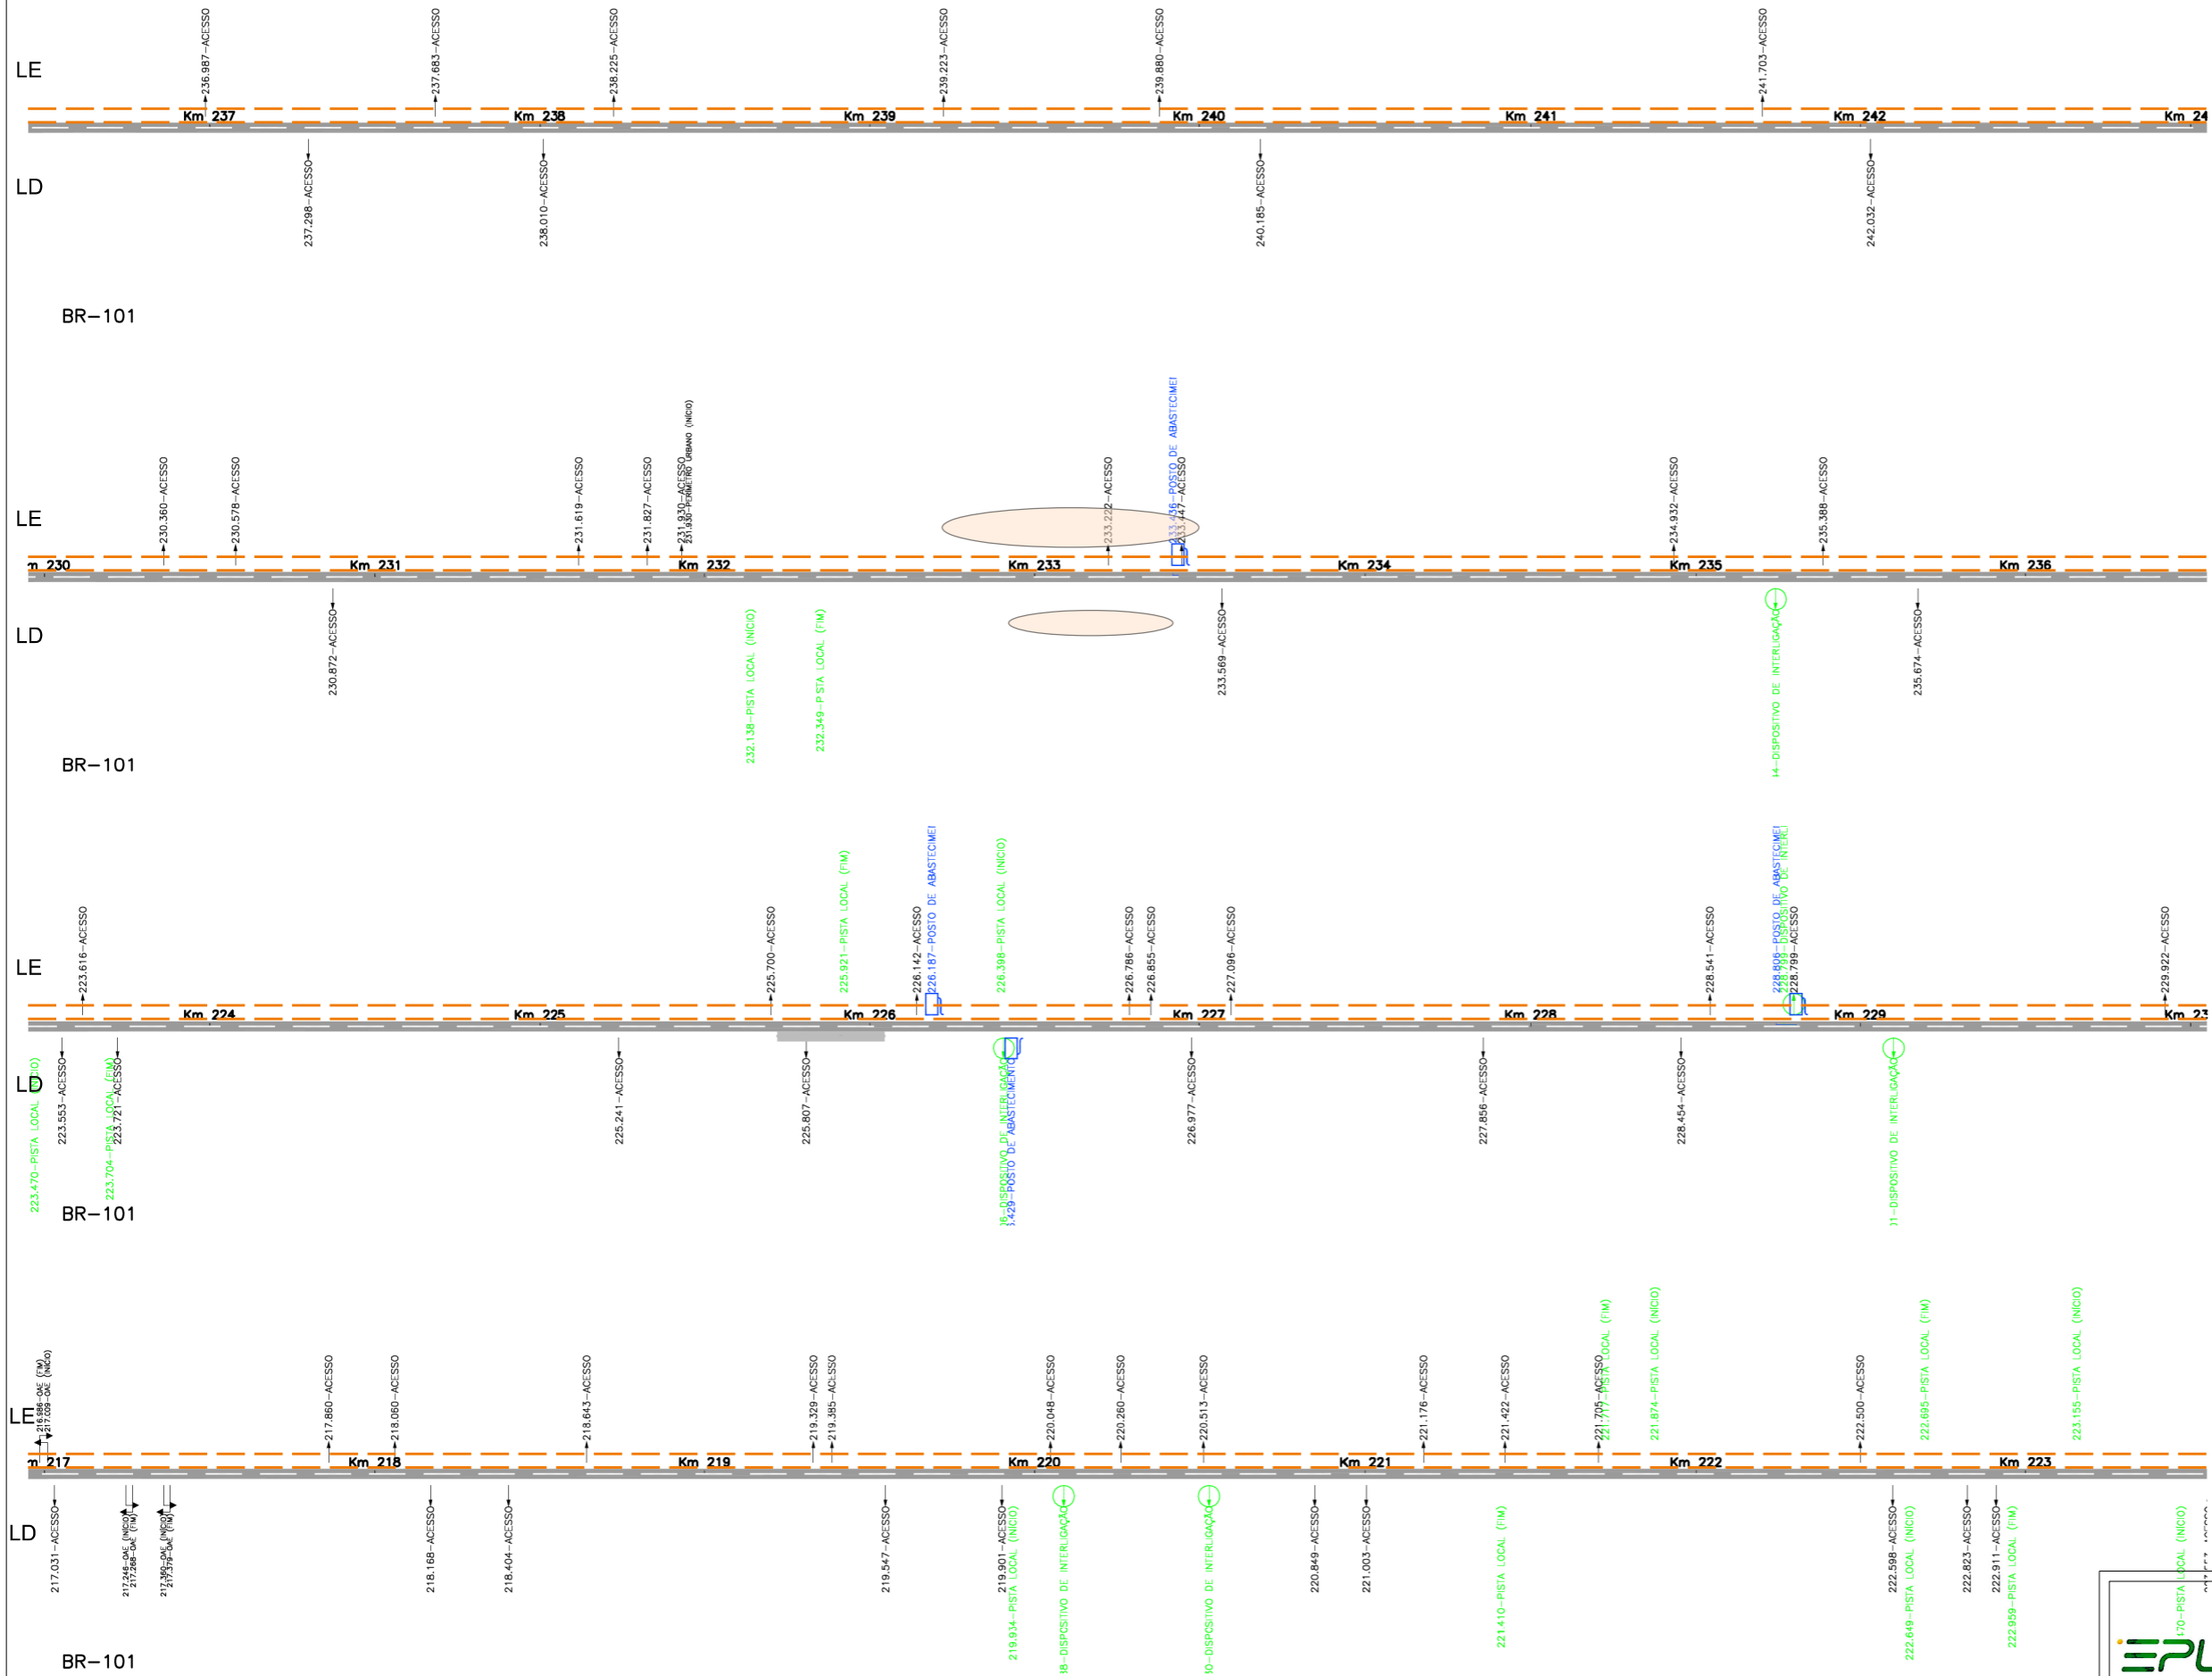

EPL
Empresa de Planejamento e Logística S.A.

CLIENTE
EPL - EMPRESA DE PLANEJAMENTO E LOGÍSTICA S.A.

ESTUDO
ESTUDO DE IMPACTO AMBIENTAL - EIA

EMPREENDIMENTO
DUPLICAÇÃO DA BR-101/BA
Trecho: Entr. BR-324 - Entr. BR-367 (Eunápolis) no segmento km 166,5 - km 717,8

TÍTULO
ESQUEMA LINEAR DO TRAÇADO - ALTERNATIVA 03

Data	Escala	Desenho	Mapa
Nov/2016	Sem escala	Meio Ambiente	Folha 03