


# BAHIA

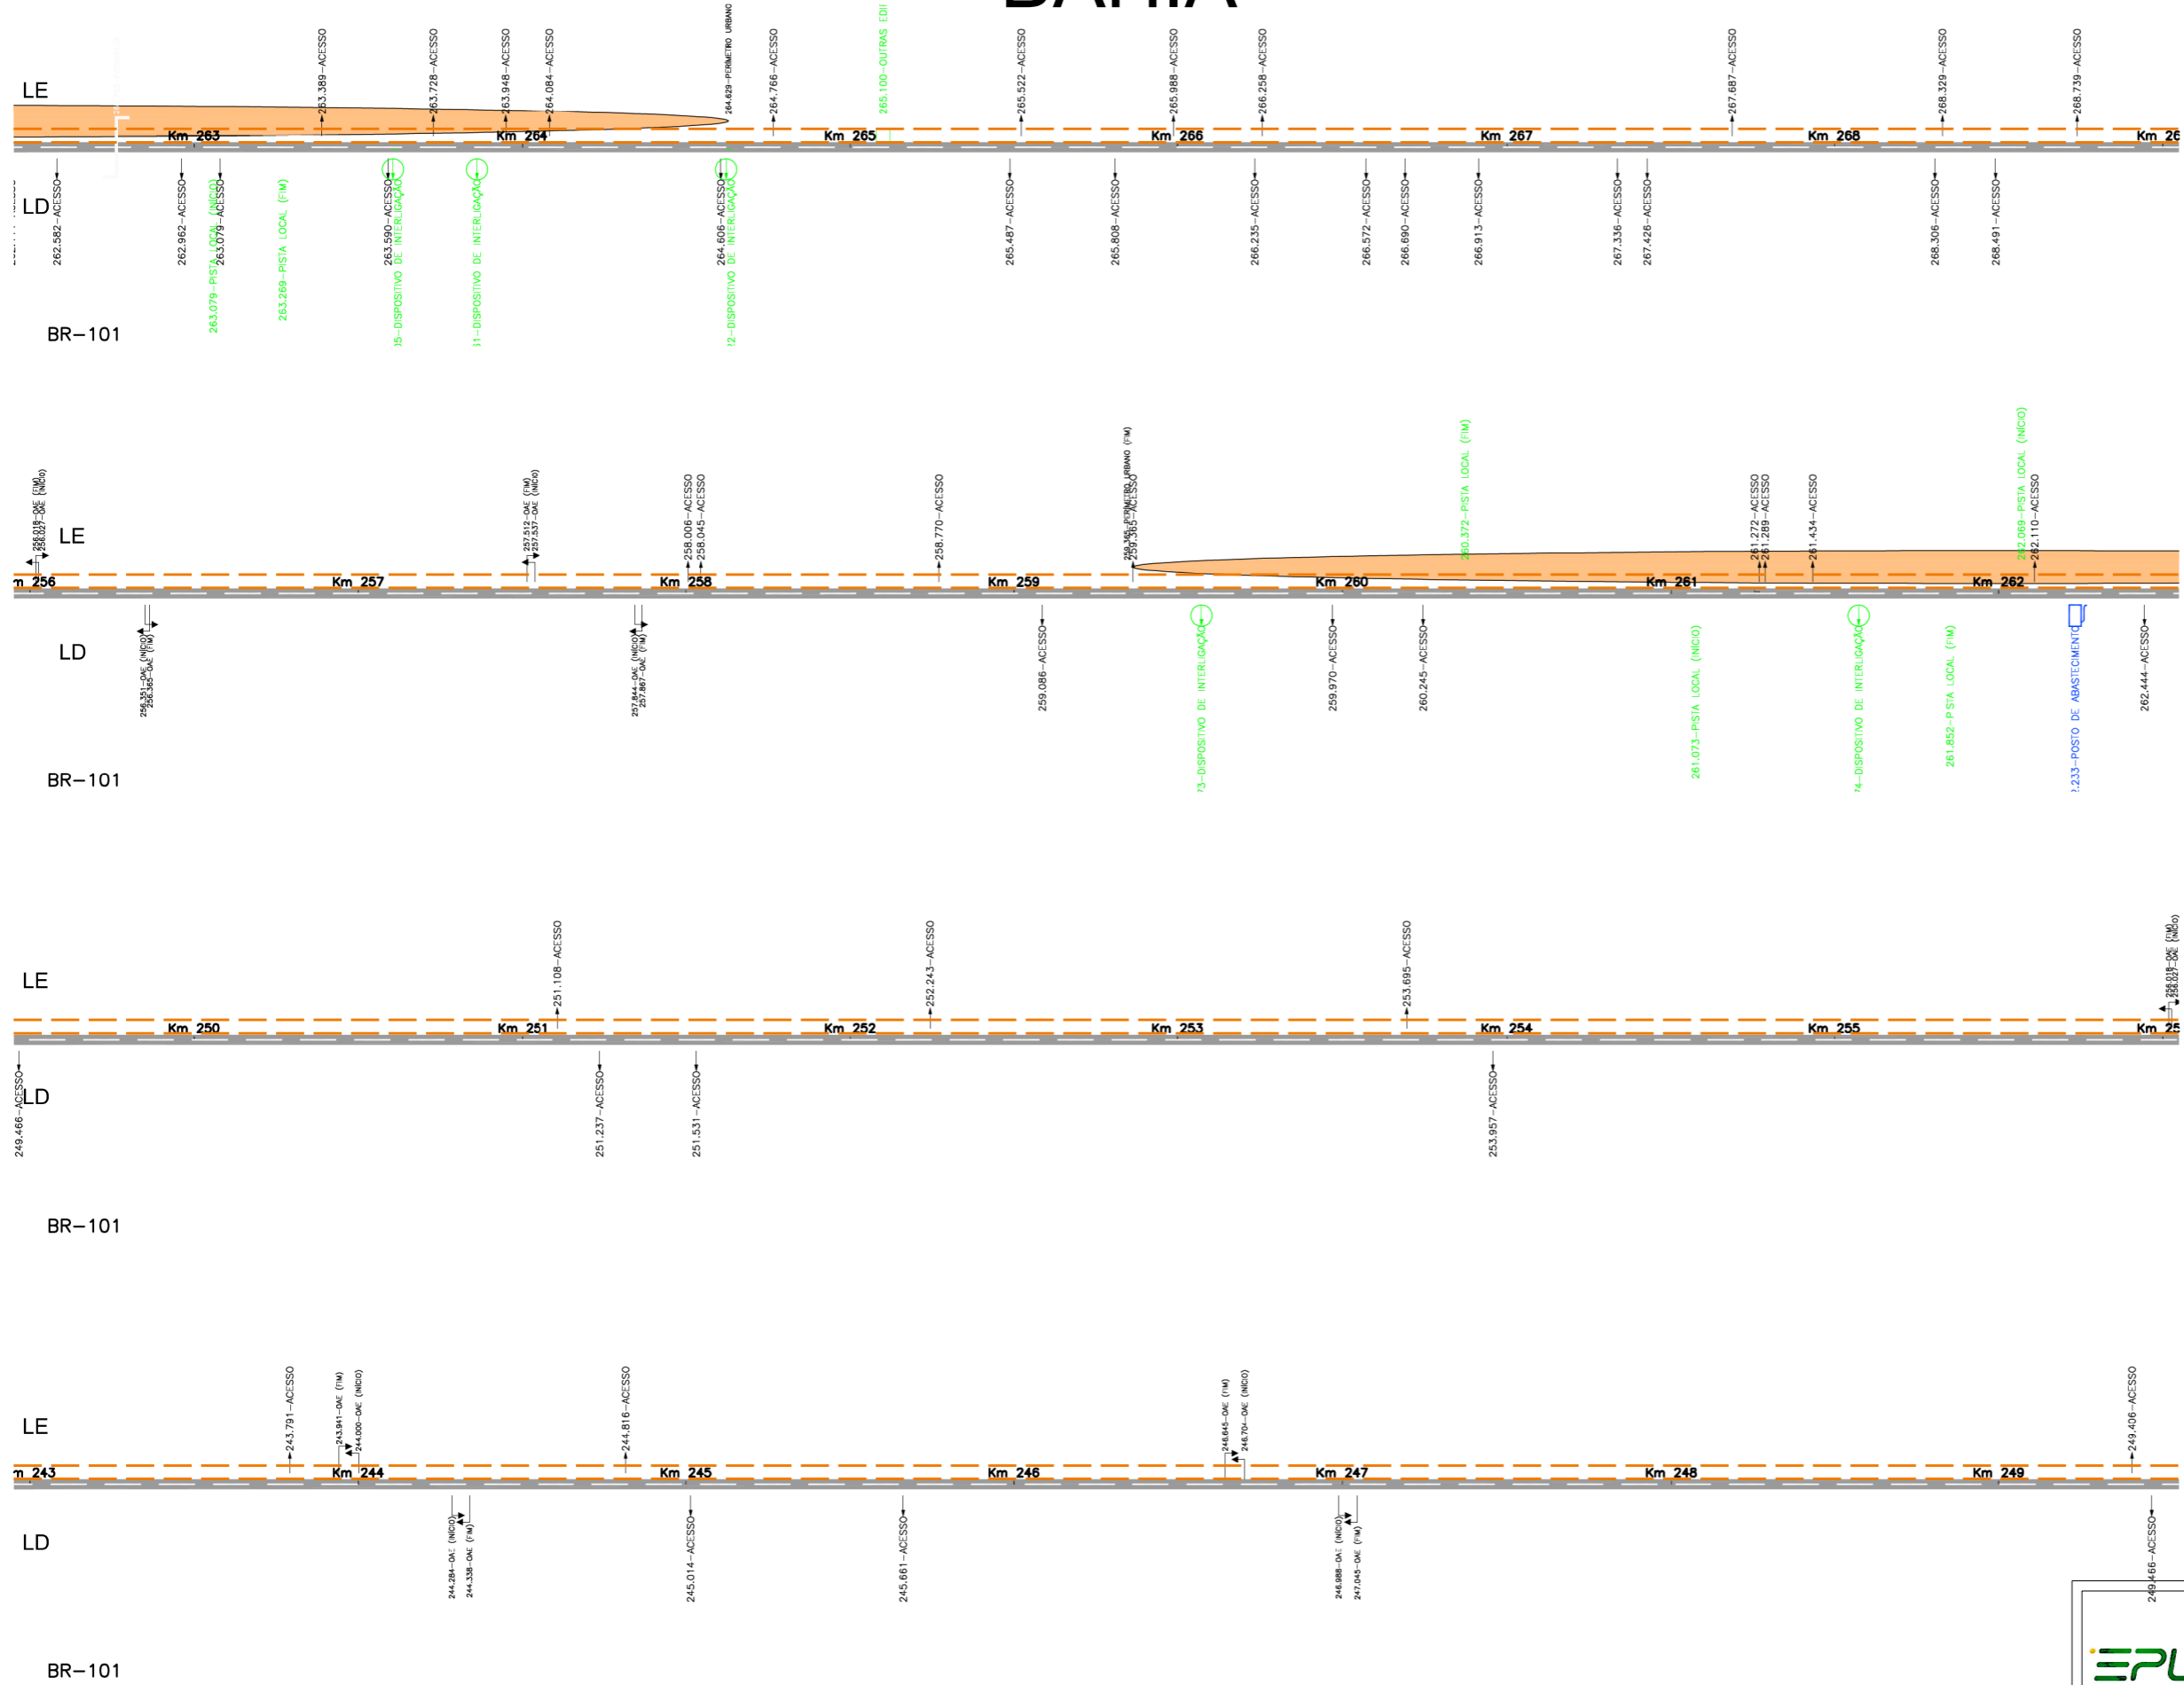

### LEGENDA

- PISTA DUPLA
- Km XXX
- TERCEIRA FAIXA
- DISPOSITIVO DE INTERLIGAÇÃO
- ACESSO
- POSTO DE ABASTECIMENTO
- PISTA PROJETADA
- PISTA DECRESCENTE
- PISTA CRESCENTE
- QUILOMBOLA
- PERÍMETRO URBANO
- HOTEL/RESTAURANTE /OUTRAS EDIFICAÇÕES
- PASSAGEM EM NÍVEL
- POSTO DE FISCALIZAÇÃO
- POSTO DA POLÍCIA RODoviÁRIA FEDERAL
- POSTO DO IBAMA
- BALANÇA
- A,P,A

|      |                |  |            |         |               |      |          |
|------|----------------|--|------------|---------|---------------|------|----------|
|      | CLIENTE        | EPL - EMPRESA DE PLANEJAMENTO E LOGISTICA S.A.   |            |         |               |      |          |
|      | ESTUDO         | ESTUDO DE IMPACTO AMBIENTAL - EIA  |            |         |               |      |          |
|      | EMPREENDIMENTO | DUPLICAÇÃO DA BR-101/BA<br>Trecho: Entr. BR-324 - Entr. BR-367 (Eunápolis) no segmento km 166,5 - km 717,8 |            |         |               |      |          |
|      | TÍTULO         | ESQUEMA LINEAR DO TRAÇADO - ALTERNATIVA 03   |            |         |               |      |          |
| Data | Nov/2016       | Escala   | Sem escala | Desenho | Meio Ambiente | Mapa | Folha 04 |