


BAHIA

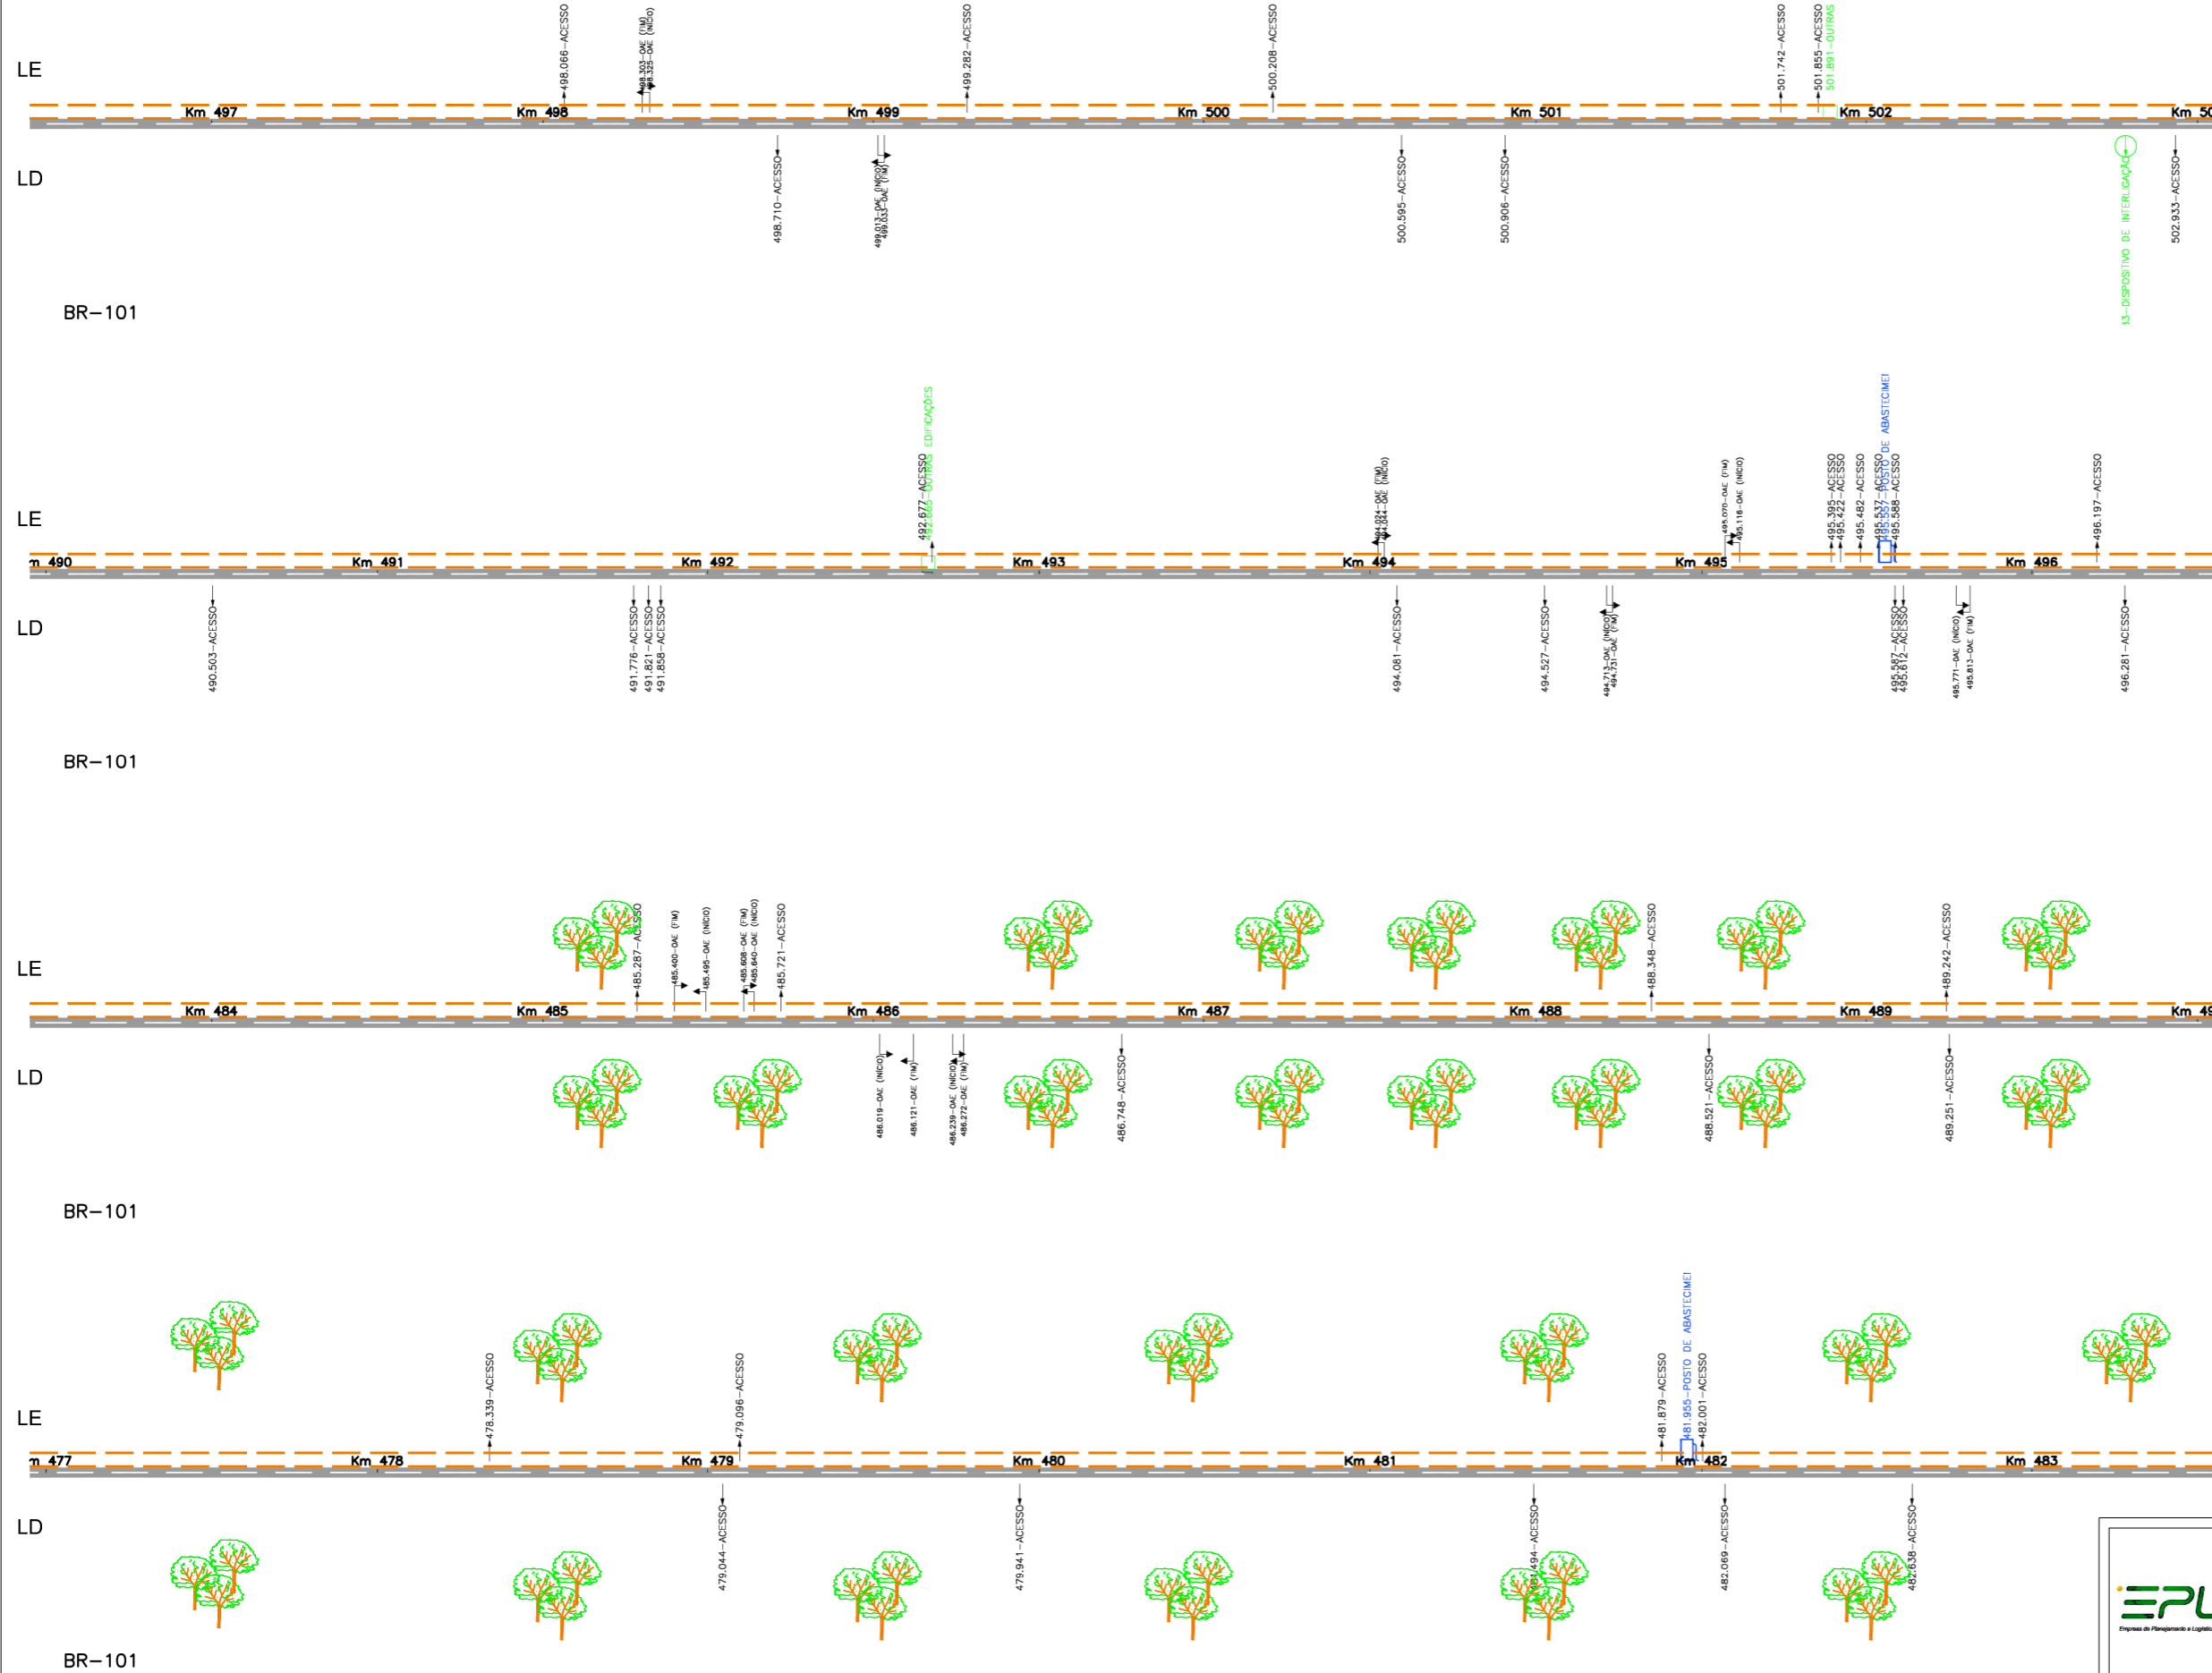

LEGENDA

- PISTA DUPLA
- Km XXX
- TERCEIRA FAIXA
- DISPOSITIVO DE INTERLIGAÇÃO
- ACESSO
- POSTO DE ABASTECIMENTO
- PISTA PROJETADA
- PERIMETRO URBANO
- HOTEL/RESTAURANTE /OUTRAS EDIFICAÇÕES
- PASSAGEM EM NÍVEL
- POSTO DE FISCALIZAÇÃO
- POSTO DA POLÍCIA RODOVIÁRIA FEDERAL
- POSTO DO IBAMA
- BALANÇA
- A,P,A
- PISTA DECRESCENTE
- PISTA CRESCENTE
- QUILOMBOLA

| | | | | | | | |
|------|----------------|--|------------|---------|---------------|------|----------|
| | CLIENTE | EPL - EMPRESA DE PLANEJAMENTO E LOGÍSTICA S.A. | | | | | |
| | ESTUDO | ESTUDO DE IMPACTO AMBIENTAL - EIA | | | | | |
| | EMPREENDIMENTO | DUPLICAÇÃO DA BR-101/BA Trecho: Entr. BR-324 - Entr. BR-367 (Eunápolis) no segmento km 166,5 - km 717,8 | | | | | |
| | TÍTULO | ESQUEMA LINEAR DO TRAÇADO - ALTERNATIVA 03 | | | | | |
| Data | Nov/2016 | Escala | Sem escala | Desenho | Meio Ambiente | Mapa | Folha 13 |