



# BAHIA

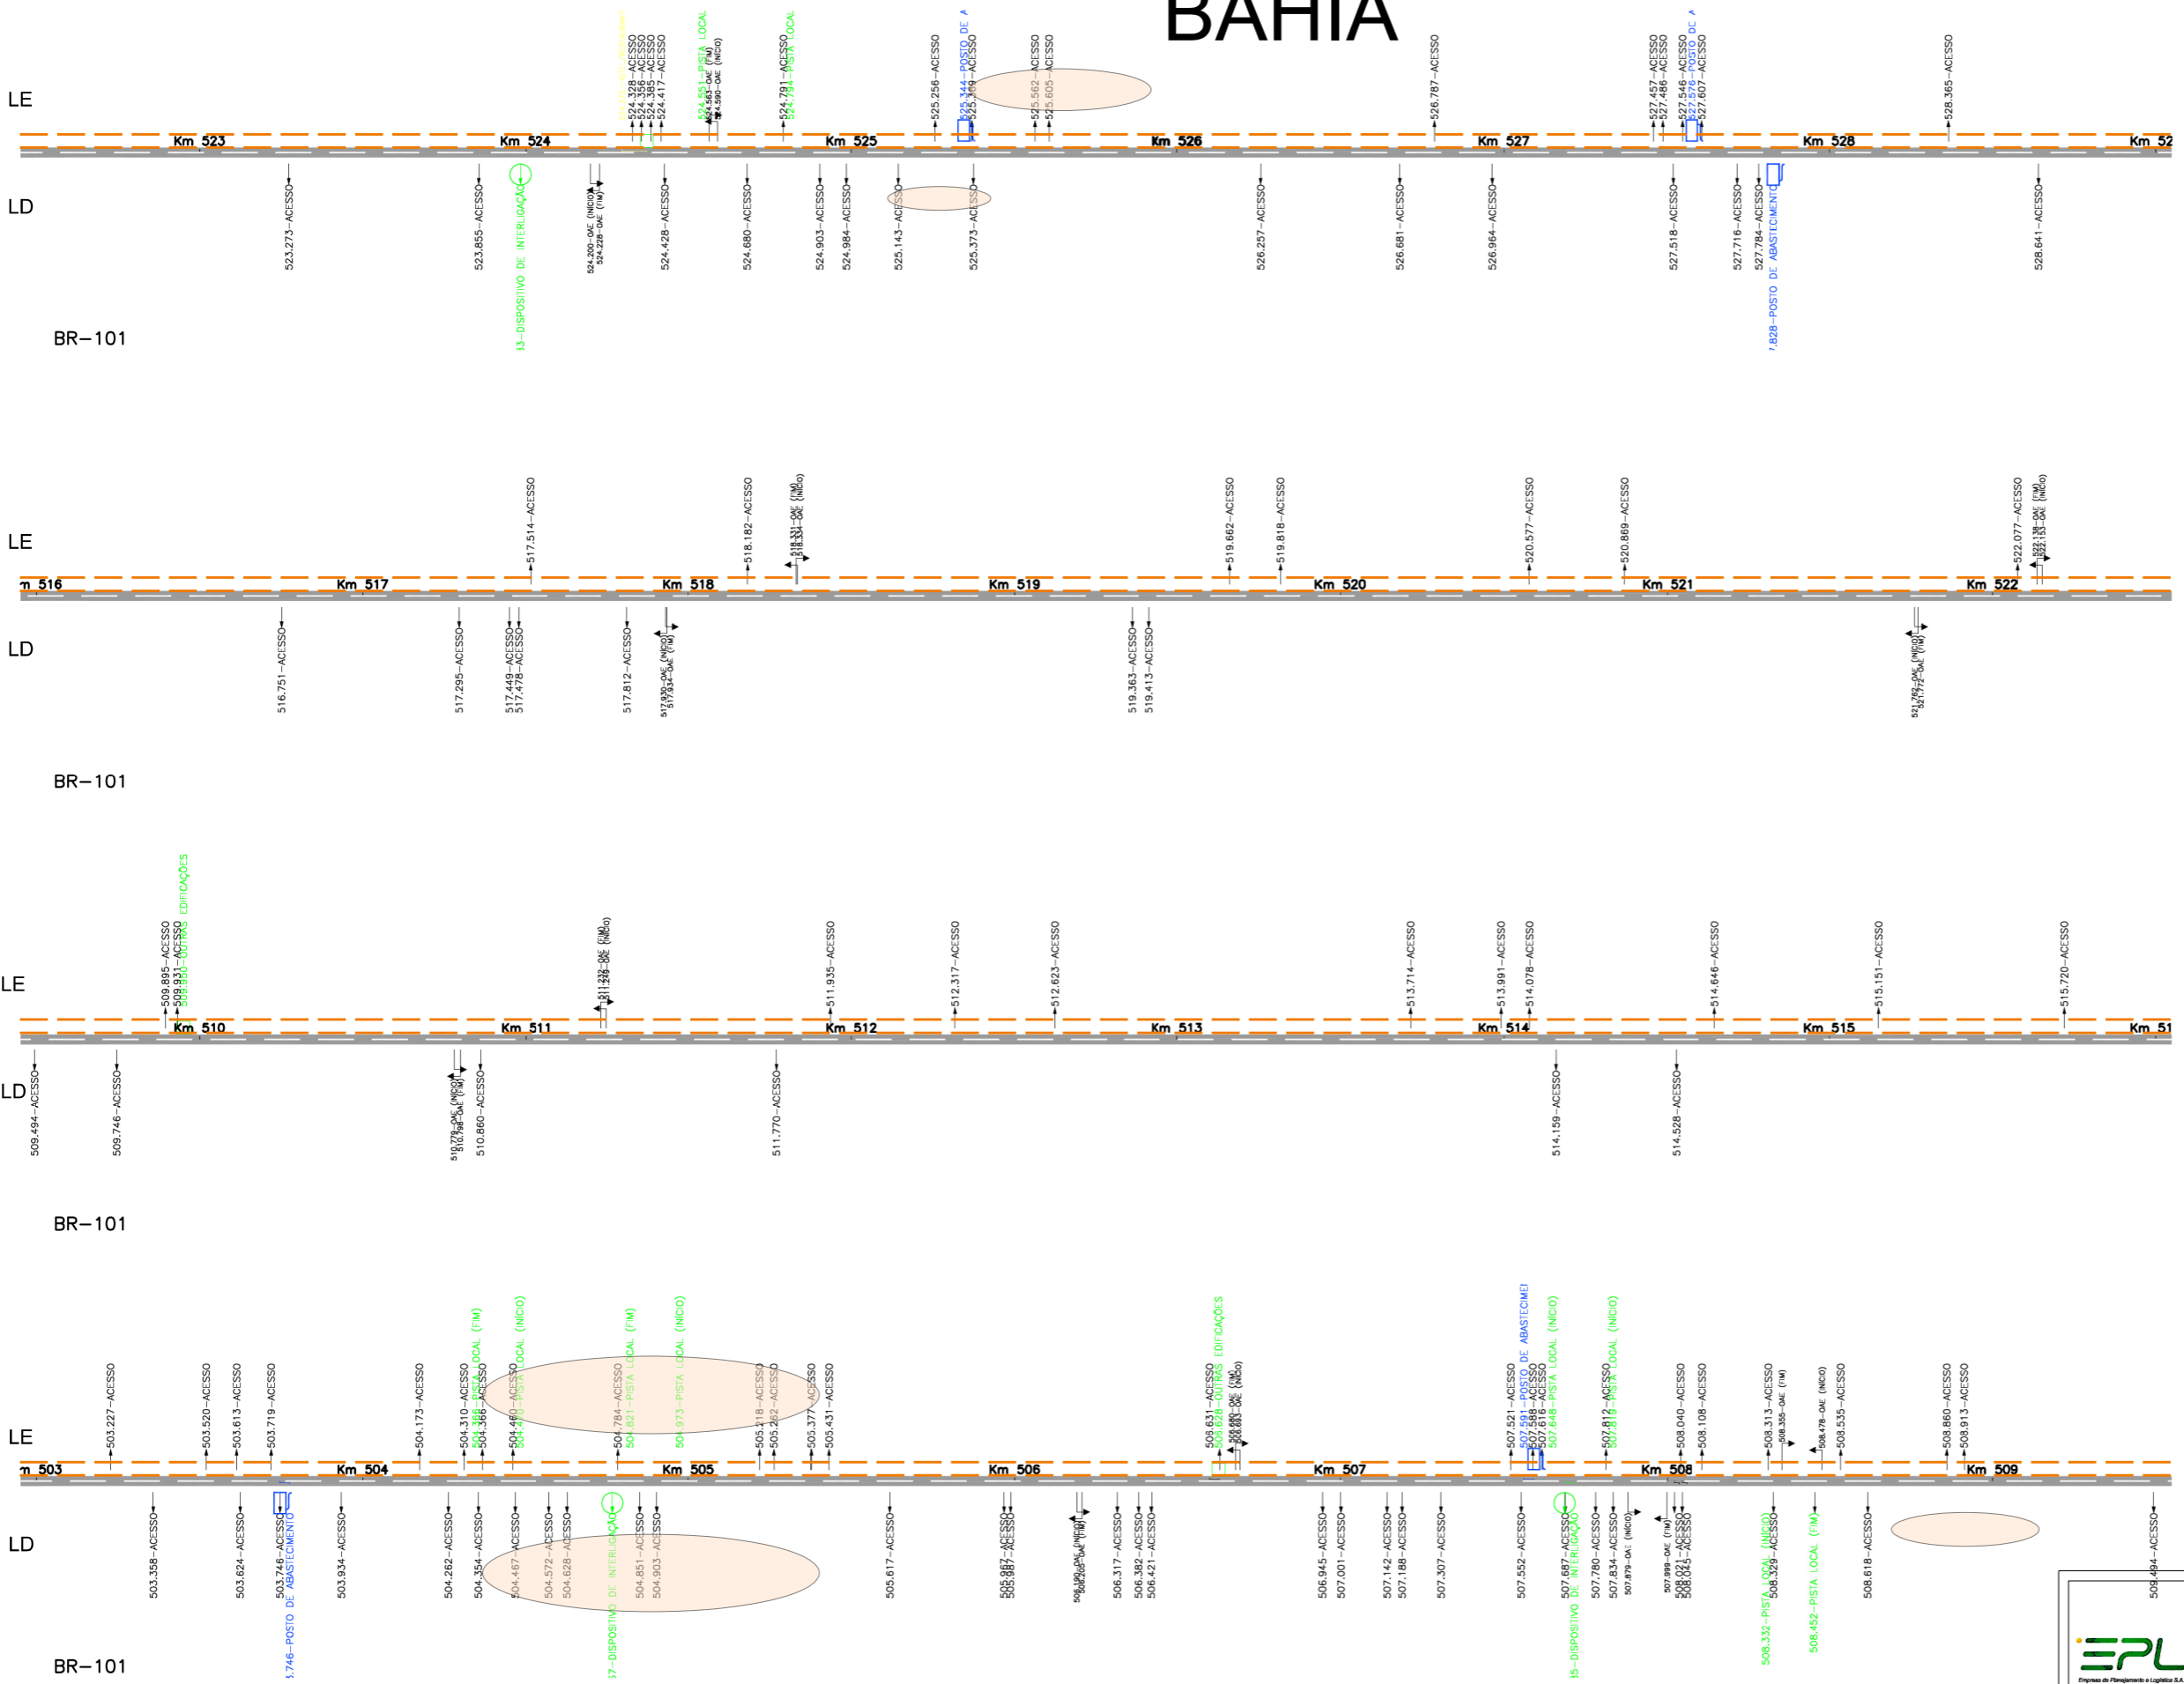

### LEGENDA

- PISTA DUPLA
- TERCEIRA FAIXA
- DISPOSITIVO DE INTERLIGAÇÃO
- ACESSO
- POSTO DE ABASTECIMENTO
- PISTA PROJETADA
- PISTA DECRESCENTE
- PISTA CRESCENTE
- QUILOMBOLA
- PERÍMETRO URBANO
- HOTEL/RESTAURANTE /OUTRAS EDIFICAÇÕES
- PASSAGEM EM NÍVEL
- POSTO DE FISCALIZAÇÃO
- POSTO DA POLÍCIA RODoviÁRIA FEDERAL
- POSTO DO IBAMA
- BALANÇA
- A,P,A



**EPL**  
Empresa de Planejamento e Logística S.A.

CLIENTE  
**EPL - EMPRESA DE PLANEJAMENTO E LOGÍSTICA S.A.**

ESTUDO  
**ESTUDO DE IMPACTO AMBIENTAL - EIA**

EMPREENDIMENTO  
**DUPLICAÇÃO DA BR-101/BA**  
Trecho: Entr. BR-324 - Entr. BR-367 (Eunápolis) no segmento km 166,5 - km 717,8

TÍTULO  
**ESQUEMA LINEAR DO TRAÇADO - ALTERNATIVA 03**

Data  
Nov/2016

Escala  
Sem escala

Desenho  
Meio Ambiente

Mapa  
Folha 14