


# BAHIA

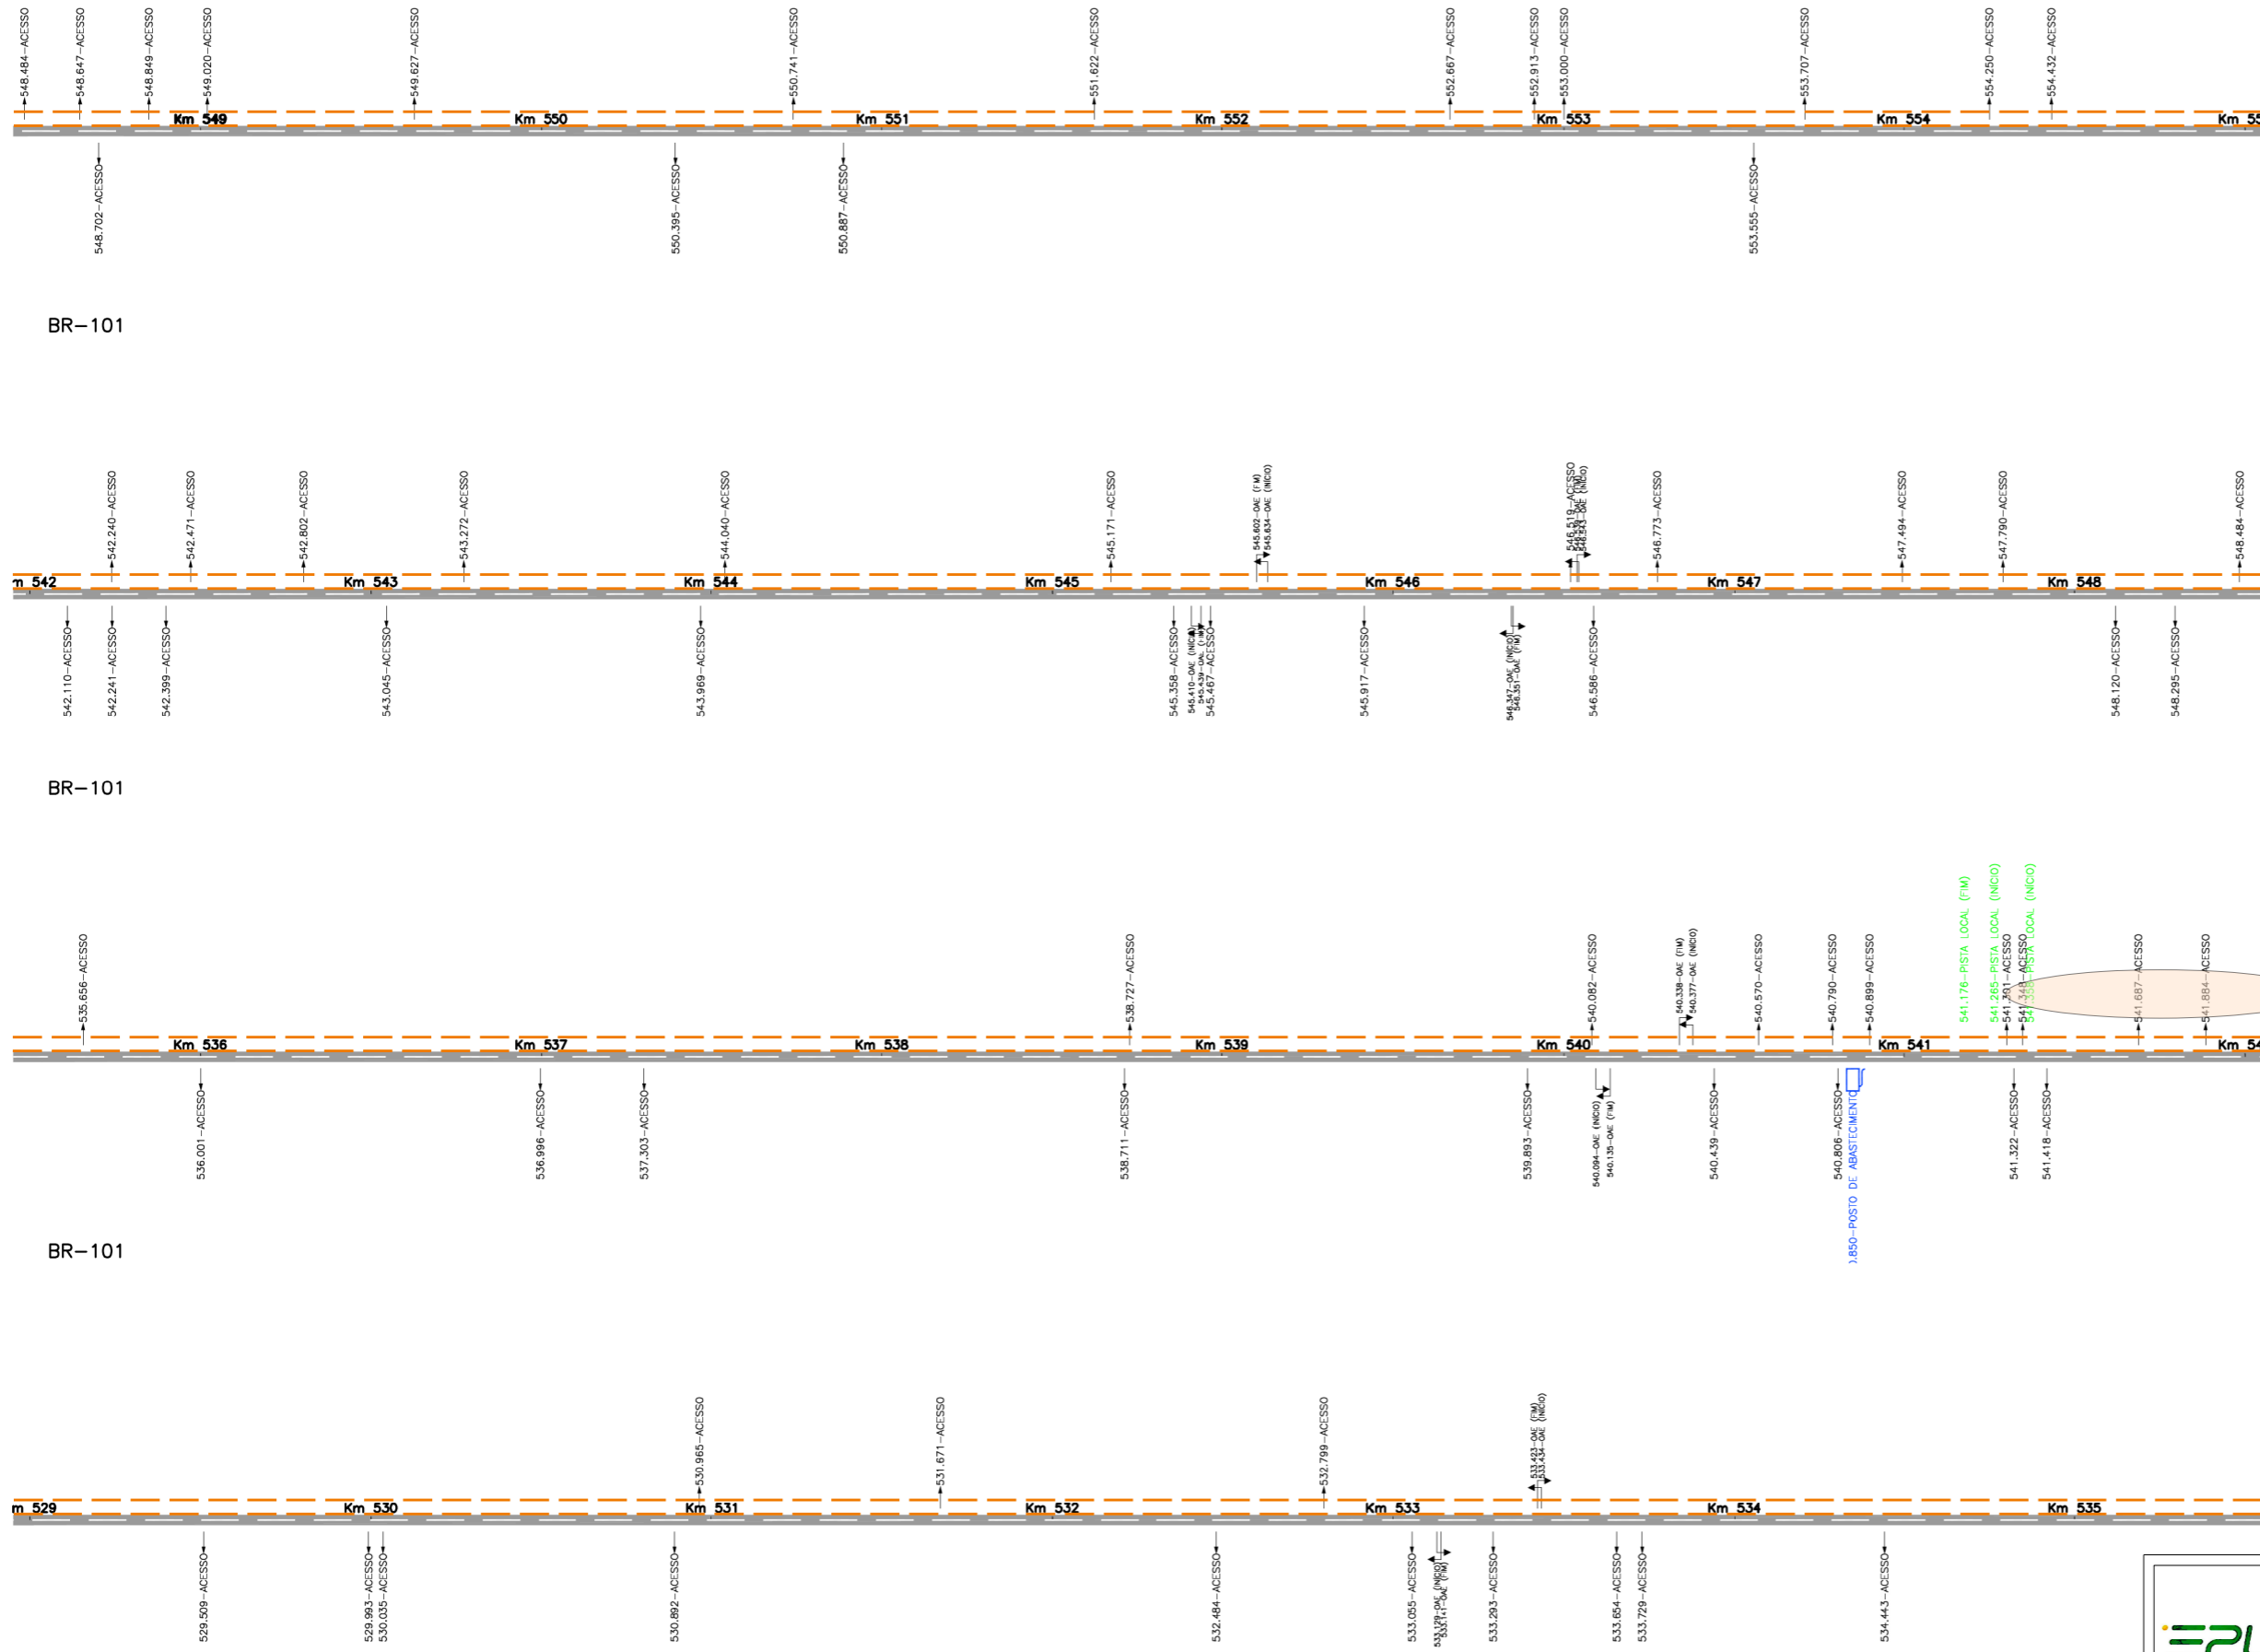

### LEGENDA

- PISTA DUPLA
- Km XXX
- TERCEIRA FAIXA
- DISPOSITIVO DE INTERLIGAÇÃO
- ACESSO
- POSTO DE ABASTECIMENTO
- PISTA PROJETADA
- PISTA DECRESCENTE
- PISTA CRESCENTE
- QUILOMBOLA
- PERÍMETRO URBANO
- HOTEL/RESTAURANTE /OUTRAS EDIFICAÇÕES
- PASSAGEM EM NÍVEL
- POSTO DE FISCALIZAÇÃO
- POSTO DA POLÍCIA RODoviÁRIA FEDERAL
- POSTO DO IBAMA
- BALANÇA
- A.P.A.



<p>Empresa de Planejamento e Logística S.A.</p>	<b>CLIENTE</b> EPL - EMPRESA DE PLANEJAMENTO E LOGISTICA S.A.
	<b>ESTUDO</b> ESTUDO DE IMPACTO AMBIENTAL - EIA
	<b>EMPREENHIMENTO</b> DUPLICAÇÃO DA BR-101/BA Trecho: Entr. BR-324 - Entr. BR-367 (Eunápolis) no segmento km 166,5 - km 717,8
	<b>TÍTULO</b> ESQUEMA LINEAR DO TRAÇADO - ALTERNATIVA 03
<b>Data</b> Nov/2016	<b>Escala</b> Sem escala
<b>Desenho</b> Meio Ambiente	<b>Mapa</b> Folha 15