


BAHIA

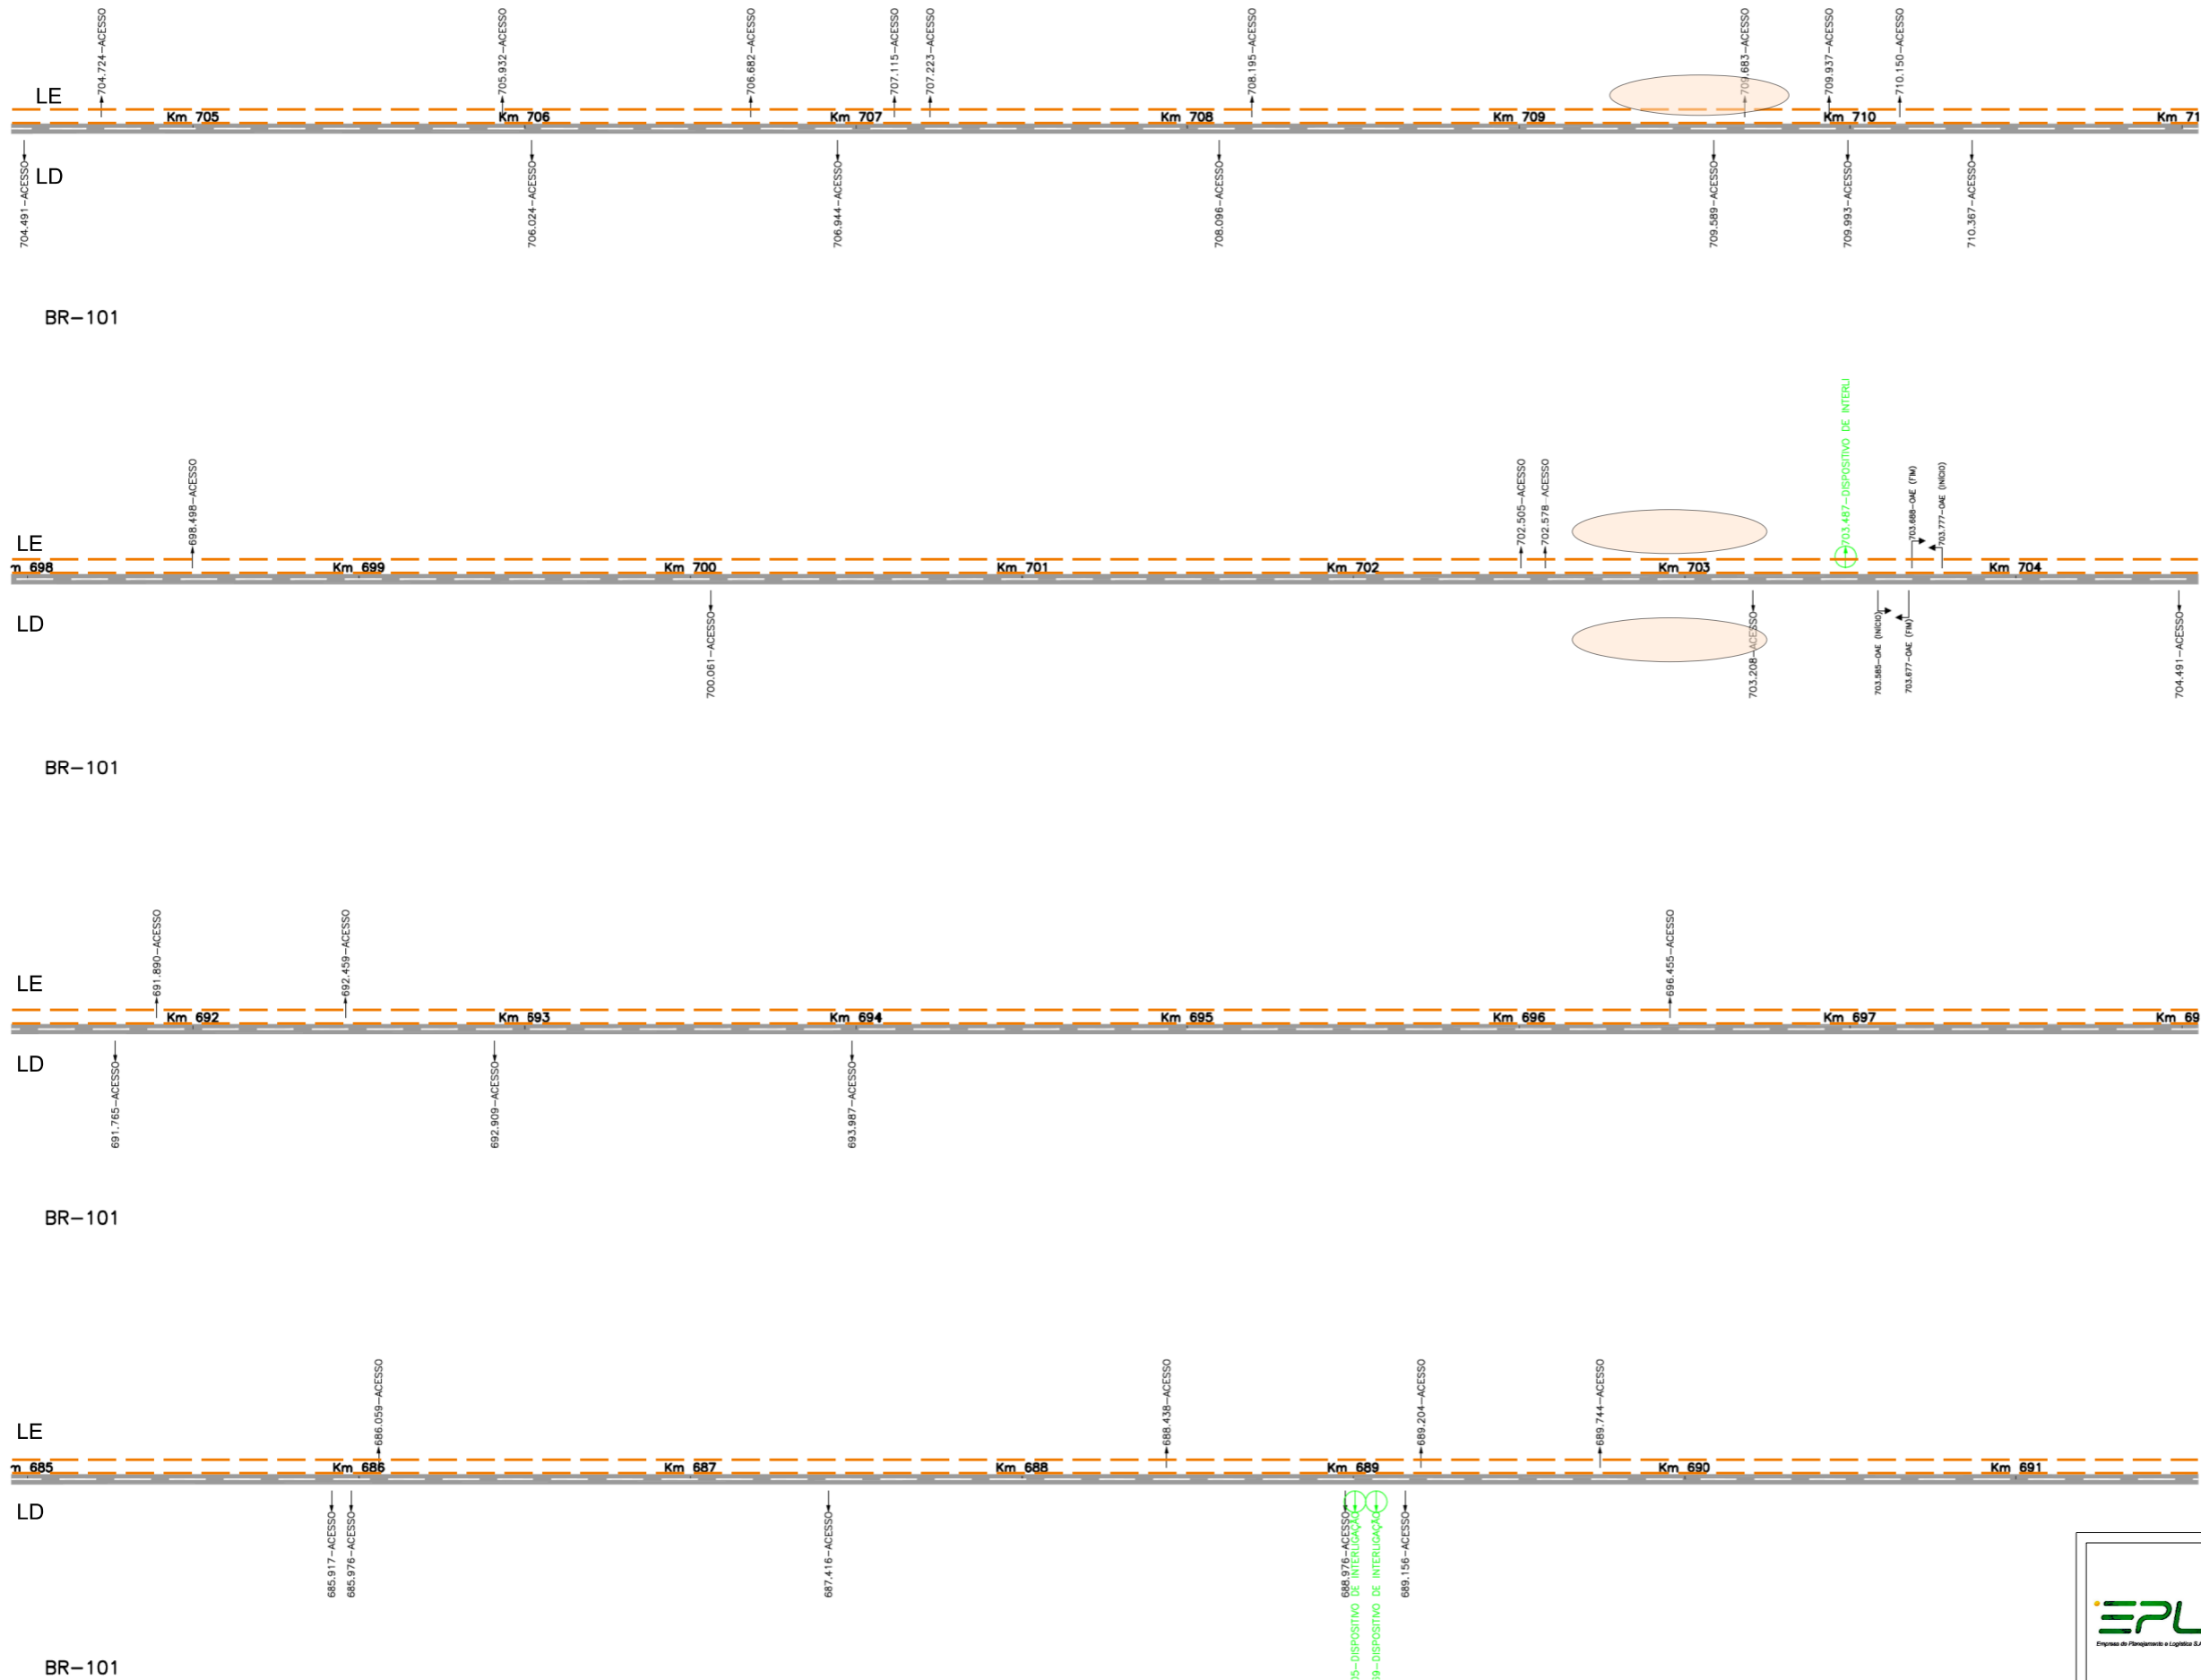

LEGENDA

- PISTA DUPLA
- Km XXX
- TERCEIRA FAIXA
- DISPOSITIVO DE INTERLIGAÇÃO
- ACESSO
- POSTO DE ABASTECIMENTO
- PISTA PROJETADA
- PISTA DECRESCENTE
- PISTA CRESCENTE
- QUILOMBOLA
- PERIMETRO URBANO
- HOTEL/RESTAURANTE /OUTRAS EDIFICACOES
- PASSAGEM EM NIVEL
- POSTO DE FISCALIZACAO
- POSTO DA POLICIA RODOVARIA FEDERAL
- POSTO DO IBAMA
- BALANCA
- A,P,A

	CLIENTE EPL - EMPRESA DE PLANEJAMENTO E LOGISTICA S.A.
	ESTUDO ESTUDO DE IMPACTO AMBIENTAL - EIA
	EMPREENDIMENTO DUPLICACAO DA BR-101/BA Trecho:Entr. BR-324 - Entr. BR-367 (Eunapolis) no segmento km 166,5 - km 717,8
	TITULO ESQUEMA LINEAR DO TRACADO - ALTERNATIVA 03
Data Nov/2016	Escala Sem escala
	Desenho Meio Ambiente
	Mapa Folha 21