
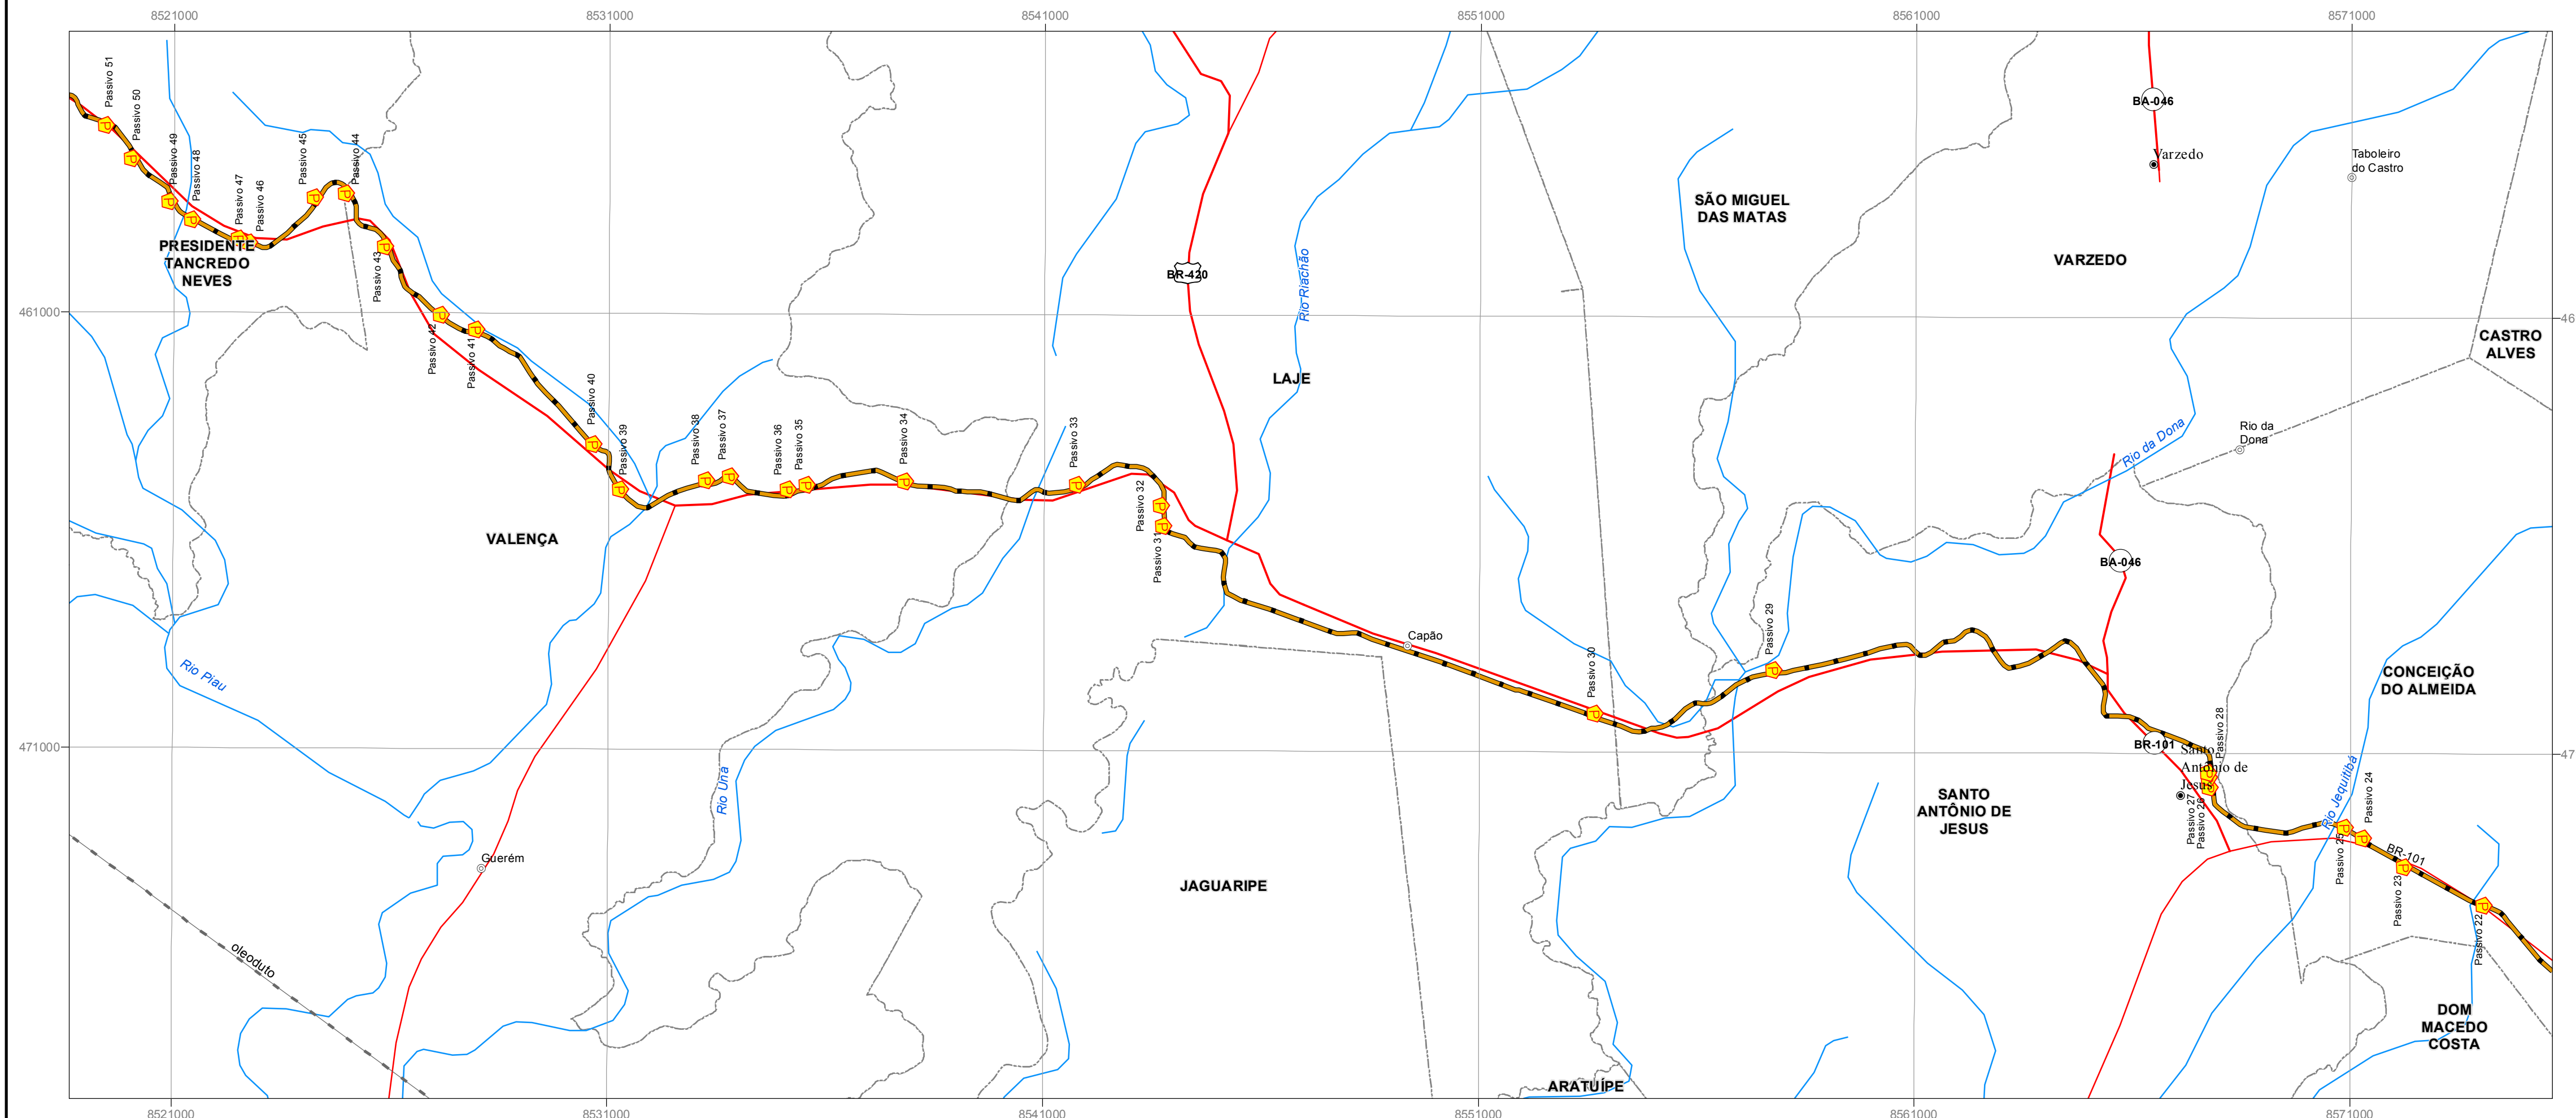


DIAGRAMA UNIFILAR DE LOCALIZAÇÃO DOS PASSIVOS AMBIENTAIS

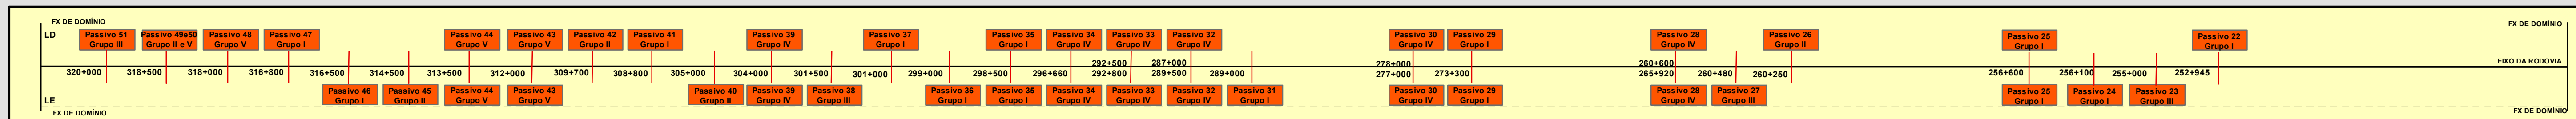


**LEGENDA**

**Convenções Cartográficas**

- Ícone de casa amarela: Pontos de passivos ambientais
- Ícone de círculo com ponto: Cidade
- Ícone de linha amarela com pontos: Trecho em análise da Rodovia BR-101/BA
- Ícone de linha amarela: Eixo do Gasoduto
- Ícone de linha tracejada: Rodovia Federal
- Ícone de círculo com ponto: Rodovias Estaduais
- Ícone de linha azul ondulada: Cursos d'água
- Ícone de linha tracejada: Limites municipais

**Caracterização do Problema**

- GRUPO I - Faixa de domínio e áreas adjacentes
- GRUPO II - Áreas utilizadas para apoio às obras
- GRUPO III - Problemas decorrentes de ações de terceiros
- GRUPO IV - Interferência com núcleos urbanos
- GRUPO V - Acessos irregulares e ocupação da faixa de domínio

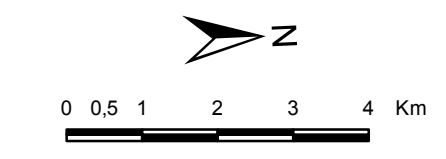

Grado de Coordenadas em Projeção Universal Transversa de Mercator - UTM  
Datum Horizontal: SAD-69 - Minas Gerais  
Origem de Quilometragem "Equador e Meridiano 51" WGr."  
Acréscidas as constantes: 10.000 Km e 500 Km, respectivamente.

NOTA TÉCNICA:

Base Cartográfica do Brasil ao milionésimo, IBGE 2003 e Mapeamento Sistemático Brasileiro, revisado ao Censo 2010  
Ministério dos Transportes - Banco de Informações e Mapas de Transportes - BIT.

LOCALIZAÇÃO DOS PASSIVOS				
Municípios	Nº Passivo	Estaca (km)	Coordenadas	
			E	N
Conceição do Almeida	22	252+945	474477,76	8574091,57
	23	255+000	473602,76	8572258,58
	24	256+100	472949,76	8571305,58
	25	256+600	472694,76	8570893,58
	26	260+250	471794,77	8567787,59
Santo Antônio de Jesus	27	260+480	471553,77	8567765,59
	28	260+600 a 265+920	471442,77	8567753,59
	29	273+300	469113,78	8557774,63
	30	278+000 a 277+000	470118,77	8553680,64
	31	289+000	465846,79	8543750,67
Laje	32	287+000 a 289+500	465369,79	8543702,67
	33	292+500 a 292+800	464900,79	8541764,68
	34	296+660 a 297+160	464826,79	8537821,69
Valença	35	298+500	464918,79	8535563,7
	36	299+000	465027,79	8535136,7

LOCALIZAÇÃO DOS PASSIVOS				
Municípios	Nº Passivo	Estaca (km)	Coordenadas	
			E	N
Valença	37	301+000	464720,79	8533796,71
	38	301+500	464833,79	8533249,71
	39	303+800 a 304+800	471553,77	8567765,59
	40	305+000	463999,79	8530664,72
	41	308+800	461380,8	8527963,73
	42	309+700	461050,8	8527139,73
	43	312+000	459465,81	8525854,74
	44	313+500	458263,81	8524958,74
	45	314+500	458355,81	8524249,74
	46	316+500	459400,81	8522737,75
Presidente Tancredo Neves	47	316+800	459303,81	8522508,75
	48	318+000	458874,81	8521430,75
	49	318+500	458460,81	8520908,75
	50	318+500	457466,81	8520045,75
	51	320+000	456705,82	8519440,76



<b>EPL - EMPRESA DE PLANEJAMENTO E LOGÍSTICA S.A</b>				
RODOVIA: BR 101 / BA				
TRECHO: Entrocamento com a BR 324 (Conceição do Jacuípe/BA, Segmento km 166,5) e o entrocamento com a BR 367 (Eunápolis / BA, segmento km 732,2)				
<b>LEVANTAMENTO DE PASSIVOS AMBIENTAIS</b>				<b>RELATÓRIO AMBIENTAL</b>
<b>DIAGRAMA UNIFILAR DOS PASSIVOS AMBIENTAIS</b>				
ESCALA	DATA	VISTO/DAT.	APROVADO/DNF	FOLHA
1: 100.000				07/09