


# BAHIA

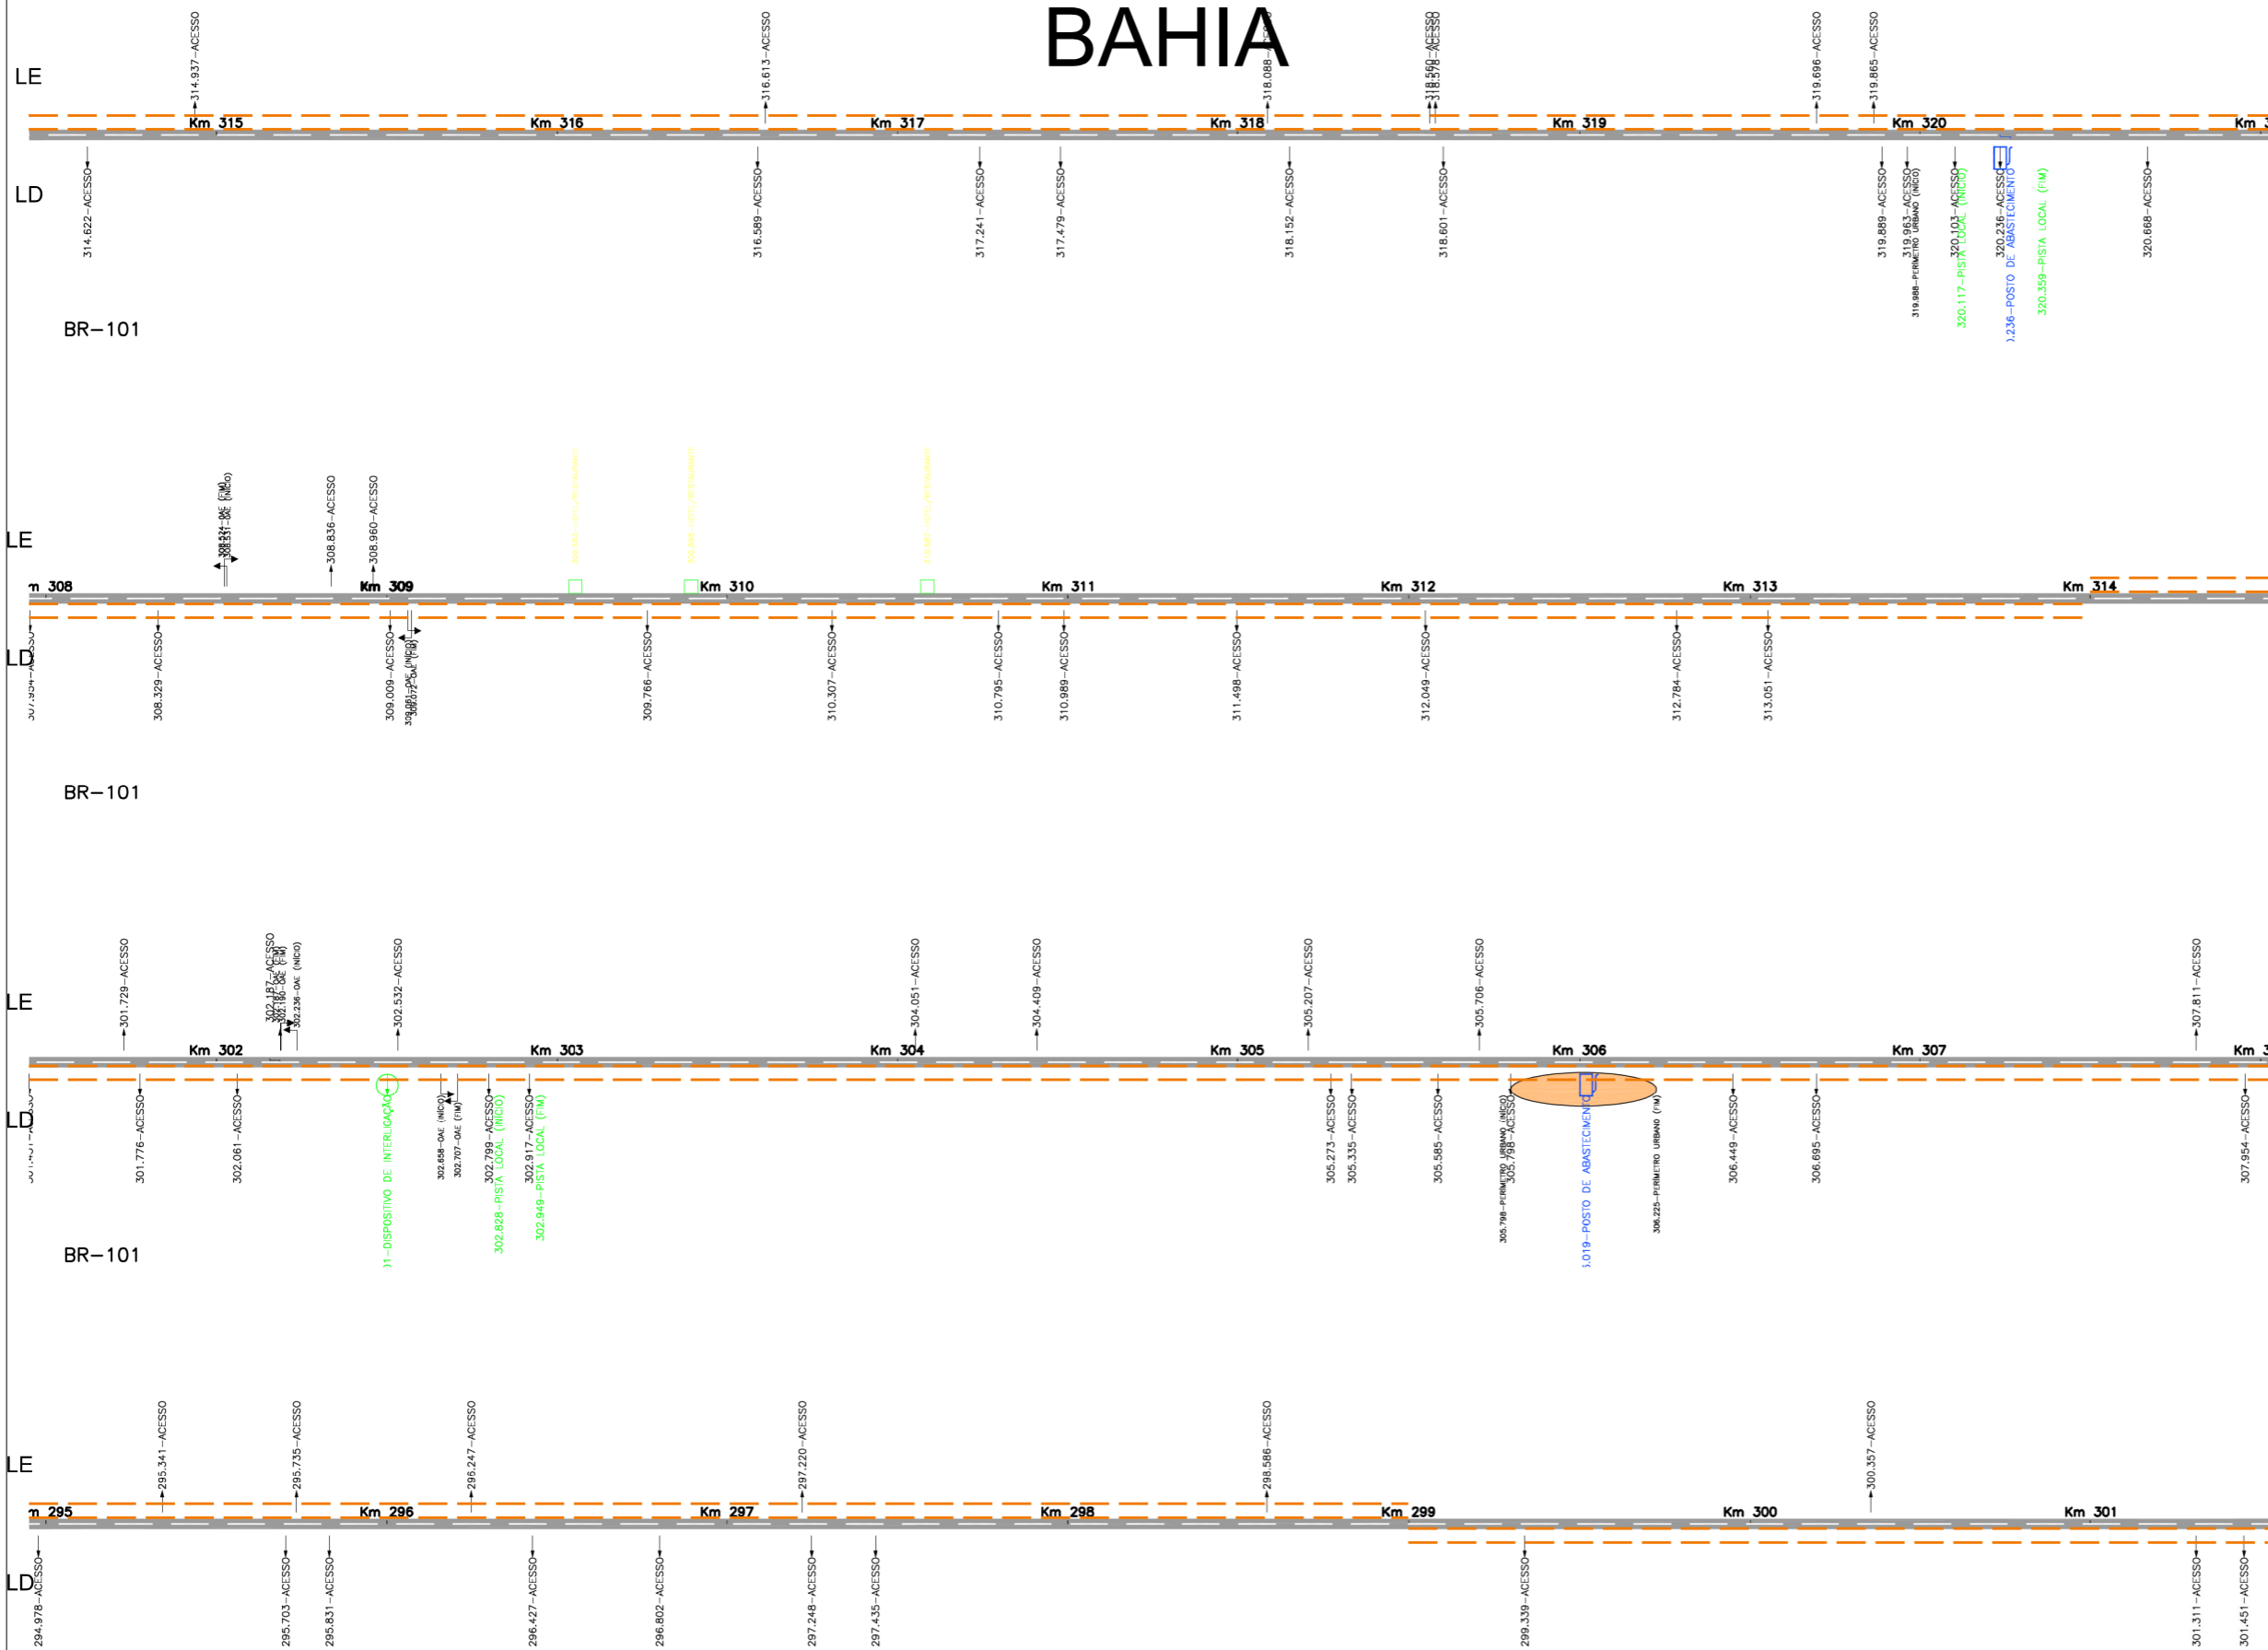

	CLIENTE	EPL - EMPRESA DE PLANEJAMENTO E LOGISTICA S.A.		
	ESTUDO	ESTUDO DE IMPACTO AMBIENTAL - EIA		
	EMPREENDIMENTO	DUPLICAÇÃO DA BR-101/BA		
	Trecho:	Entr. BR-324 - Entr. BR-367 (Eunápolis) no segmento km 166,5 - km 717,8		
	TÍTULO	ESQUEMA LINEAR DO TRAÇADO		
	Data	Fev/2015	Escala	Sem escala
	Desenho	Meio Ambiente		Mapa
				Folha 06