BAHIA

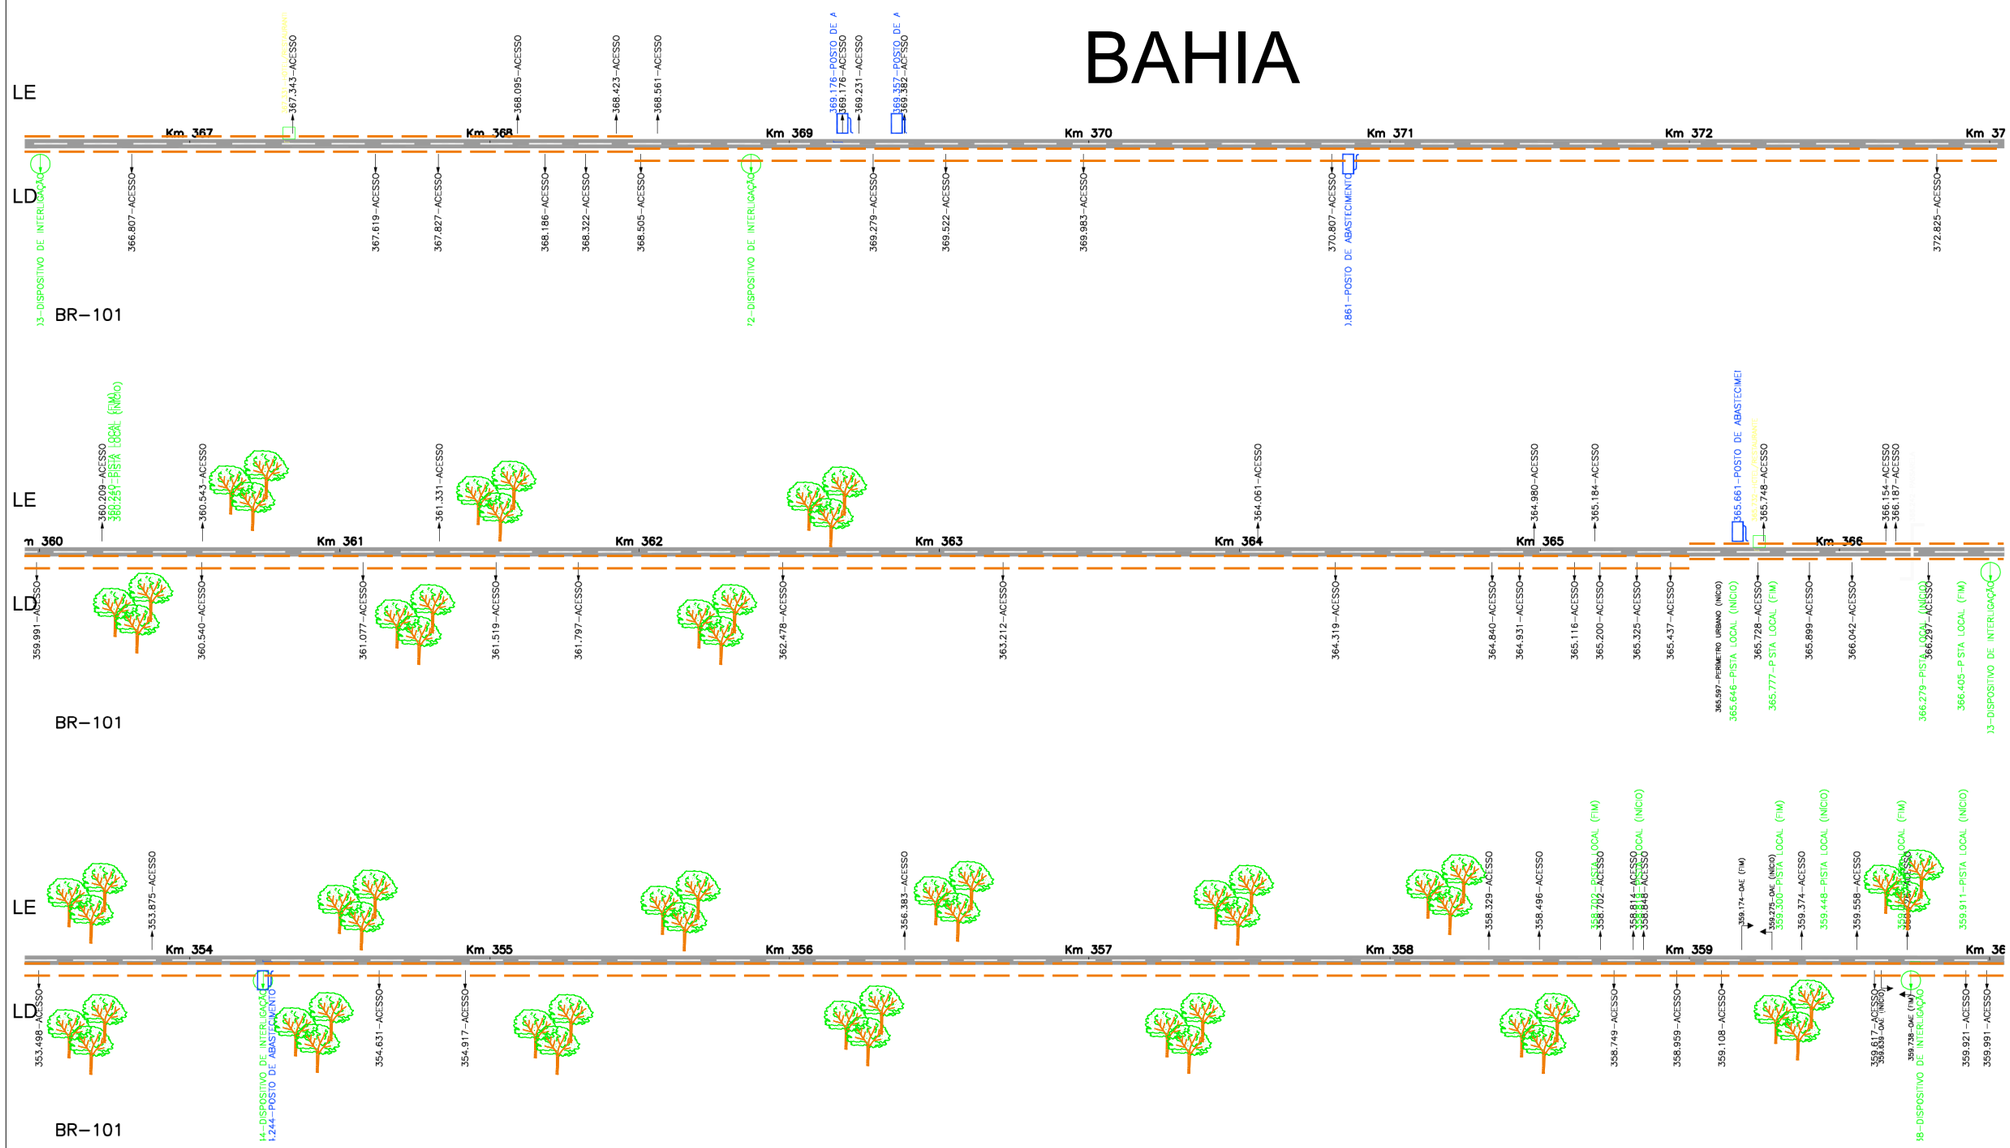

LEGENDA

- PISTA DUPLA
- Km XXX
- TERCEIRA FAIXA
- DISPOSITIVO DE INTERLIGAÇÃO
- ACESSO
- POSTO DE ABASTECIMENTO
- PISTA PROJETADA
- OAE (FIM) / OAE (INICIO) — PISTA DECRESCENTE
- OAE (INICIO) / OAE (FIM) — PISTA CRESCENTE
- QUILOMBOLA
- PERÍMETRO URBANO
- HOTEL/RESTAURANTE /OUTRAS EDIFICAÇÕES
- PASSAGEM EM NÍVEL
- POSTO DE FISCALIZAÇÃO
- POSTO DA POLÍCIA RODOVIÁRIA FEDERAL
- POSTO DO IBAMA
- BALANÇA
- A,P,A

EPL Empresa de Planejamento e Logística S.A.

PROSUL

CLIENTE: EPL - EMPRESA DE PLANEJAMENTO E LOGISTICA S.A.

ESTUDO: ESTUDO DE IMPACTO AMBIENTAL - EIA

EMPREENDIMENTO: DUPLICAÇÃO DA BR-101/BA
Trecho:Entr. BR-324 - Entr. BR-367 (Eunápolis) no segmento km 166,5 - km 717,8

TÍTULO: ESQUEMA LINEAR DO TRAÇADO

Data	Escala	Desenho	Mapa
Fev/2015	Sem escala	Meio Ambiente	Folha 08