






















BAHIA

LEGENDA

-  PISTA DUPLA
-  Km XXX
-  TERCEIRA FAIXA
-  DISPOSITIVO DE INTERLIGAÇÃO
-  ACESSO
-  POSTO DE ABASTECIMENTO
-  PISTA PROJETADA
-  PISTA DECRESCENTE
-  PISTA CRESCENTE
-  QUILOMBOLA
-  PERÍMETRO URBANO
-  HOTEL/RESTAURANTE /OUTRAS EDIFICAÇÕES
-  PASSAGEM EM NÍVEL
-  POSTO DE FISCALIZAÇÃO
-  POSTO DA POLÍCIA RODoviÁRIA FEDERAL
-  POSTO DO IBAMA
-  BALANÇA
-  A.P.A.

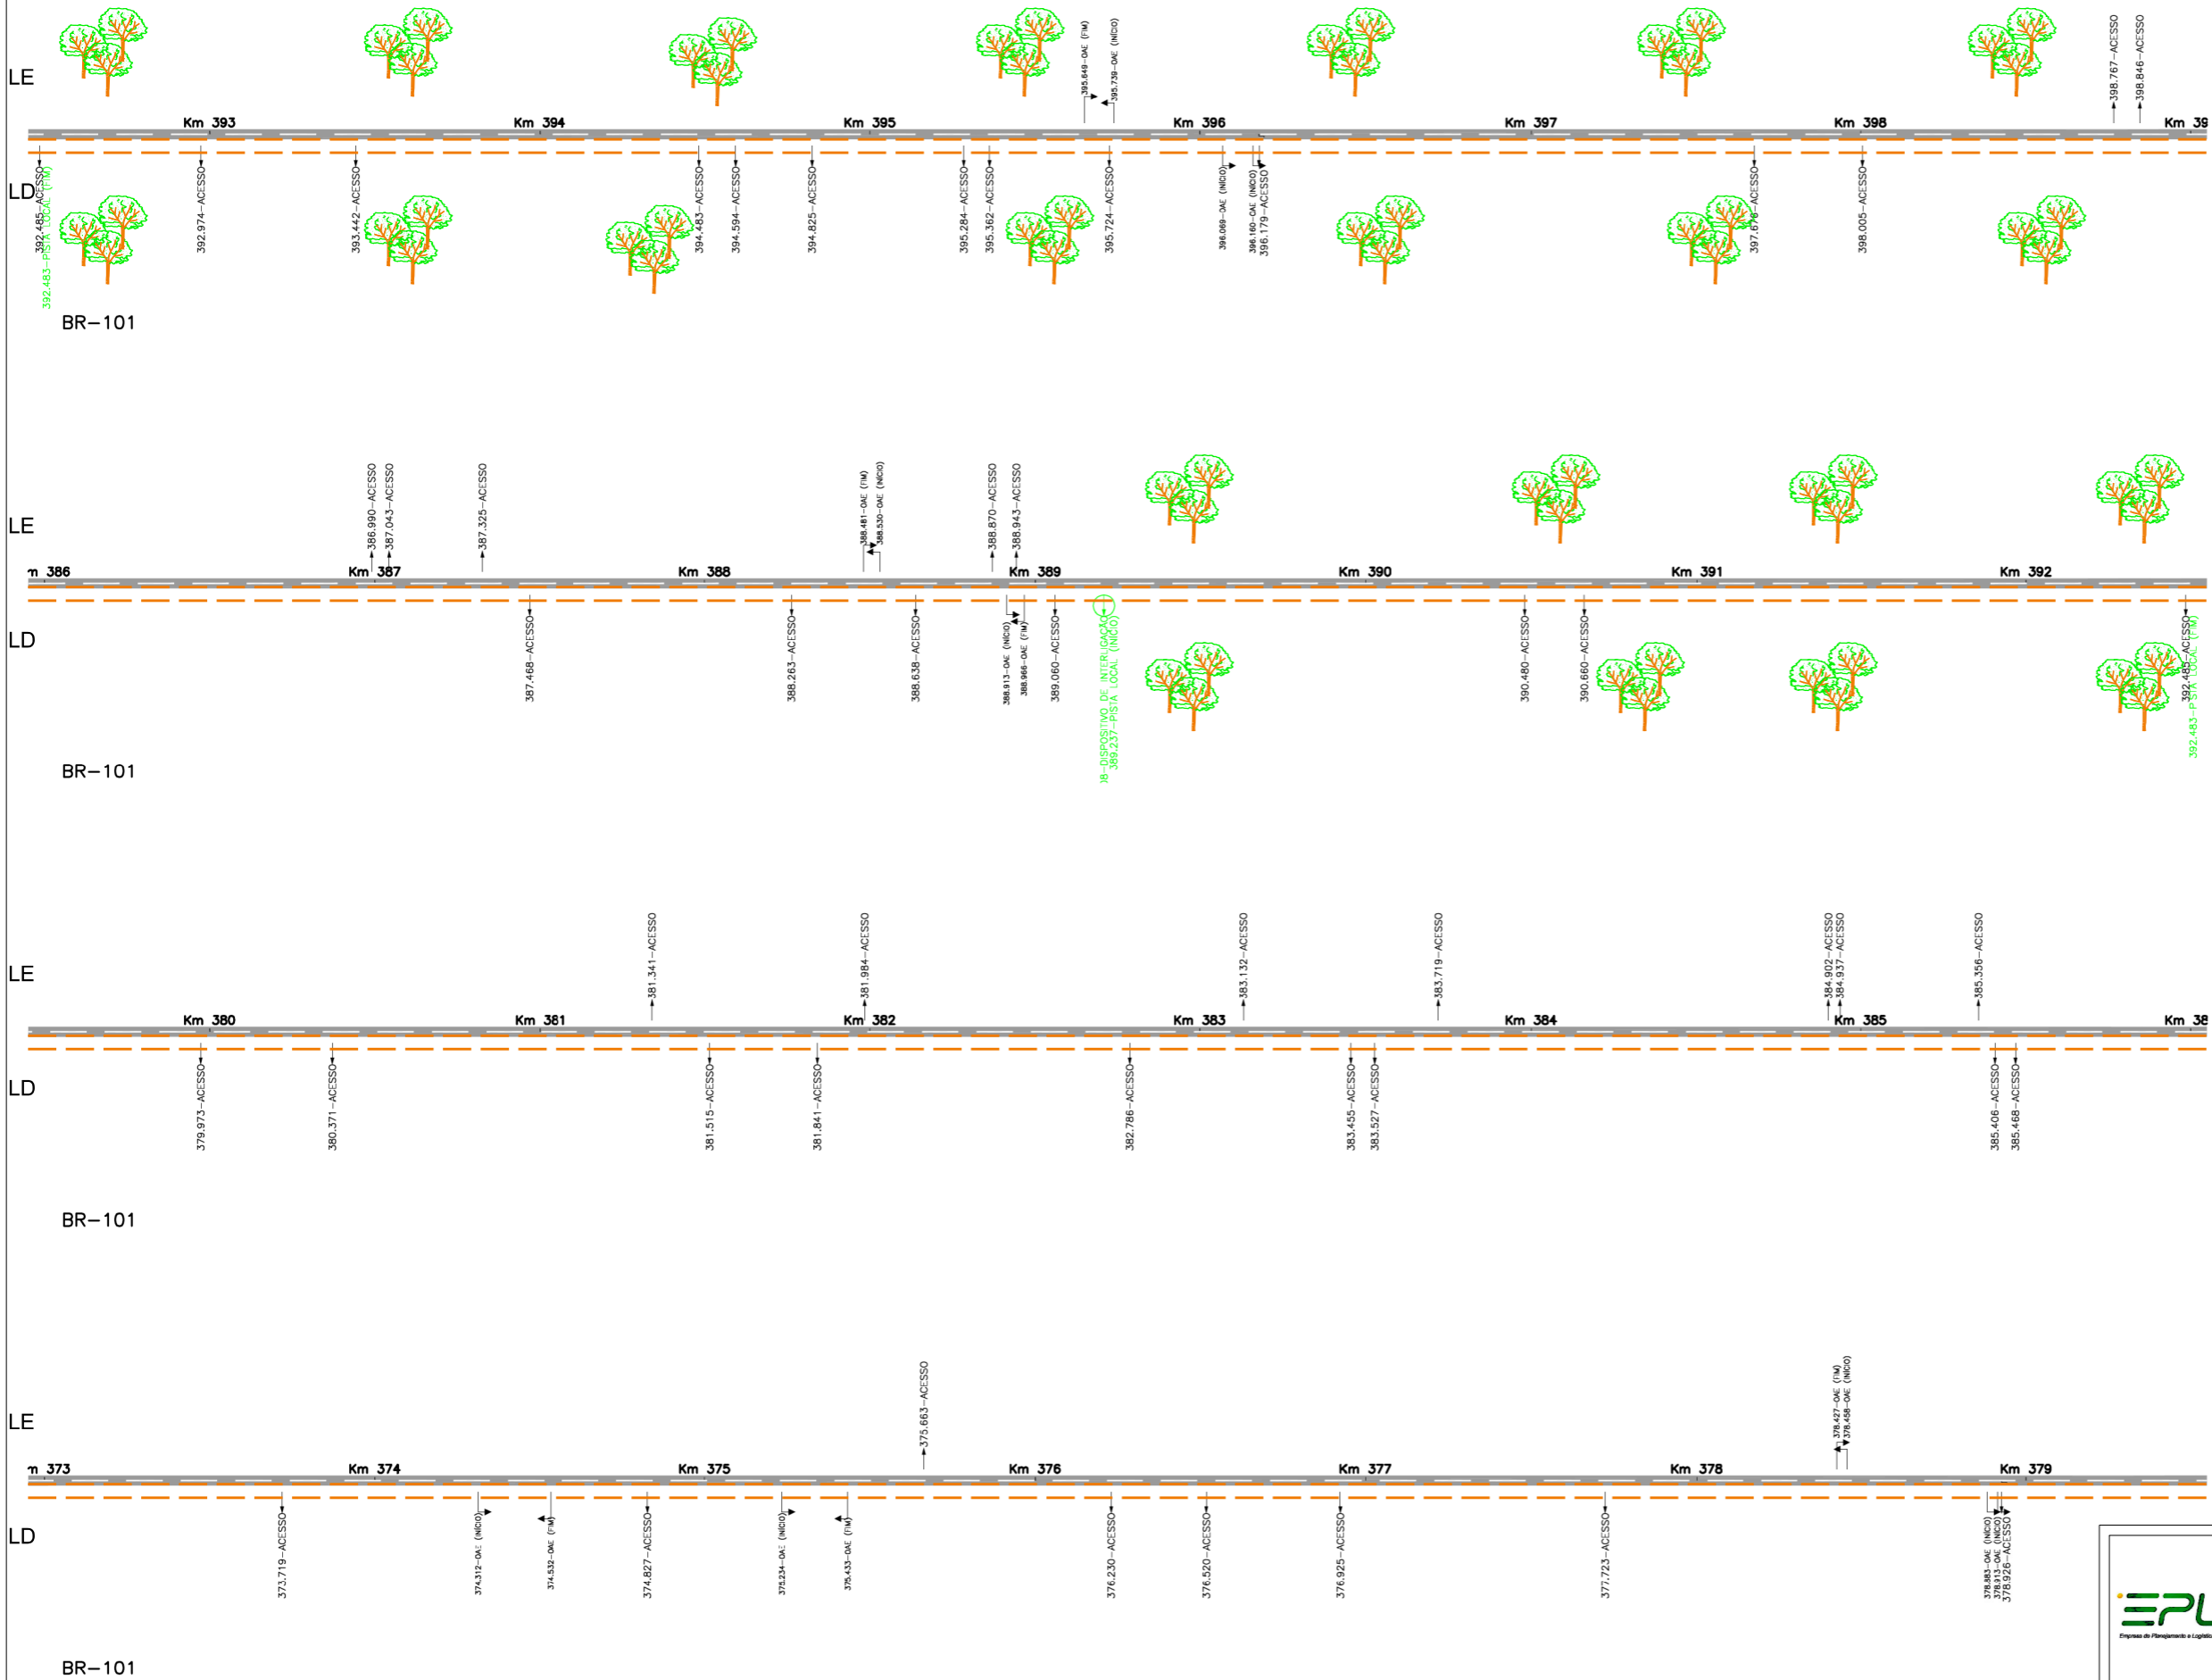

 EPL Empresa de Planejamento e Logística S.A.	CLIENTE EPL - EMPRESA DE PLANEJAMENTO E LOGÍSTICA S.A.
	ESTUDO ESTUDO DE IMPACTO AMBIENTAL - EIA
 PROSUL	EMPREENDIMENTO DUPLICAÇÃO DA BR-101/BA Trecho: Entr. BR-324 - Entr. BR-367 (Eunápolis) no segmento km 166,5 - km 717,8
	TÍTULO ESQUEMA LINEAR DO TRAÇADO
Data Fev/2015	Escala Sem escala
Desenho Meio Ambiente	Mapa Folha 09