




# BAHIA

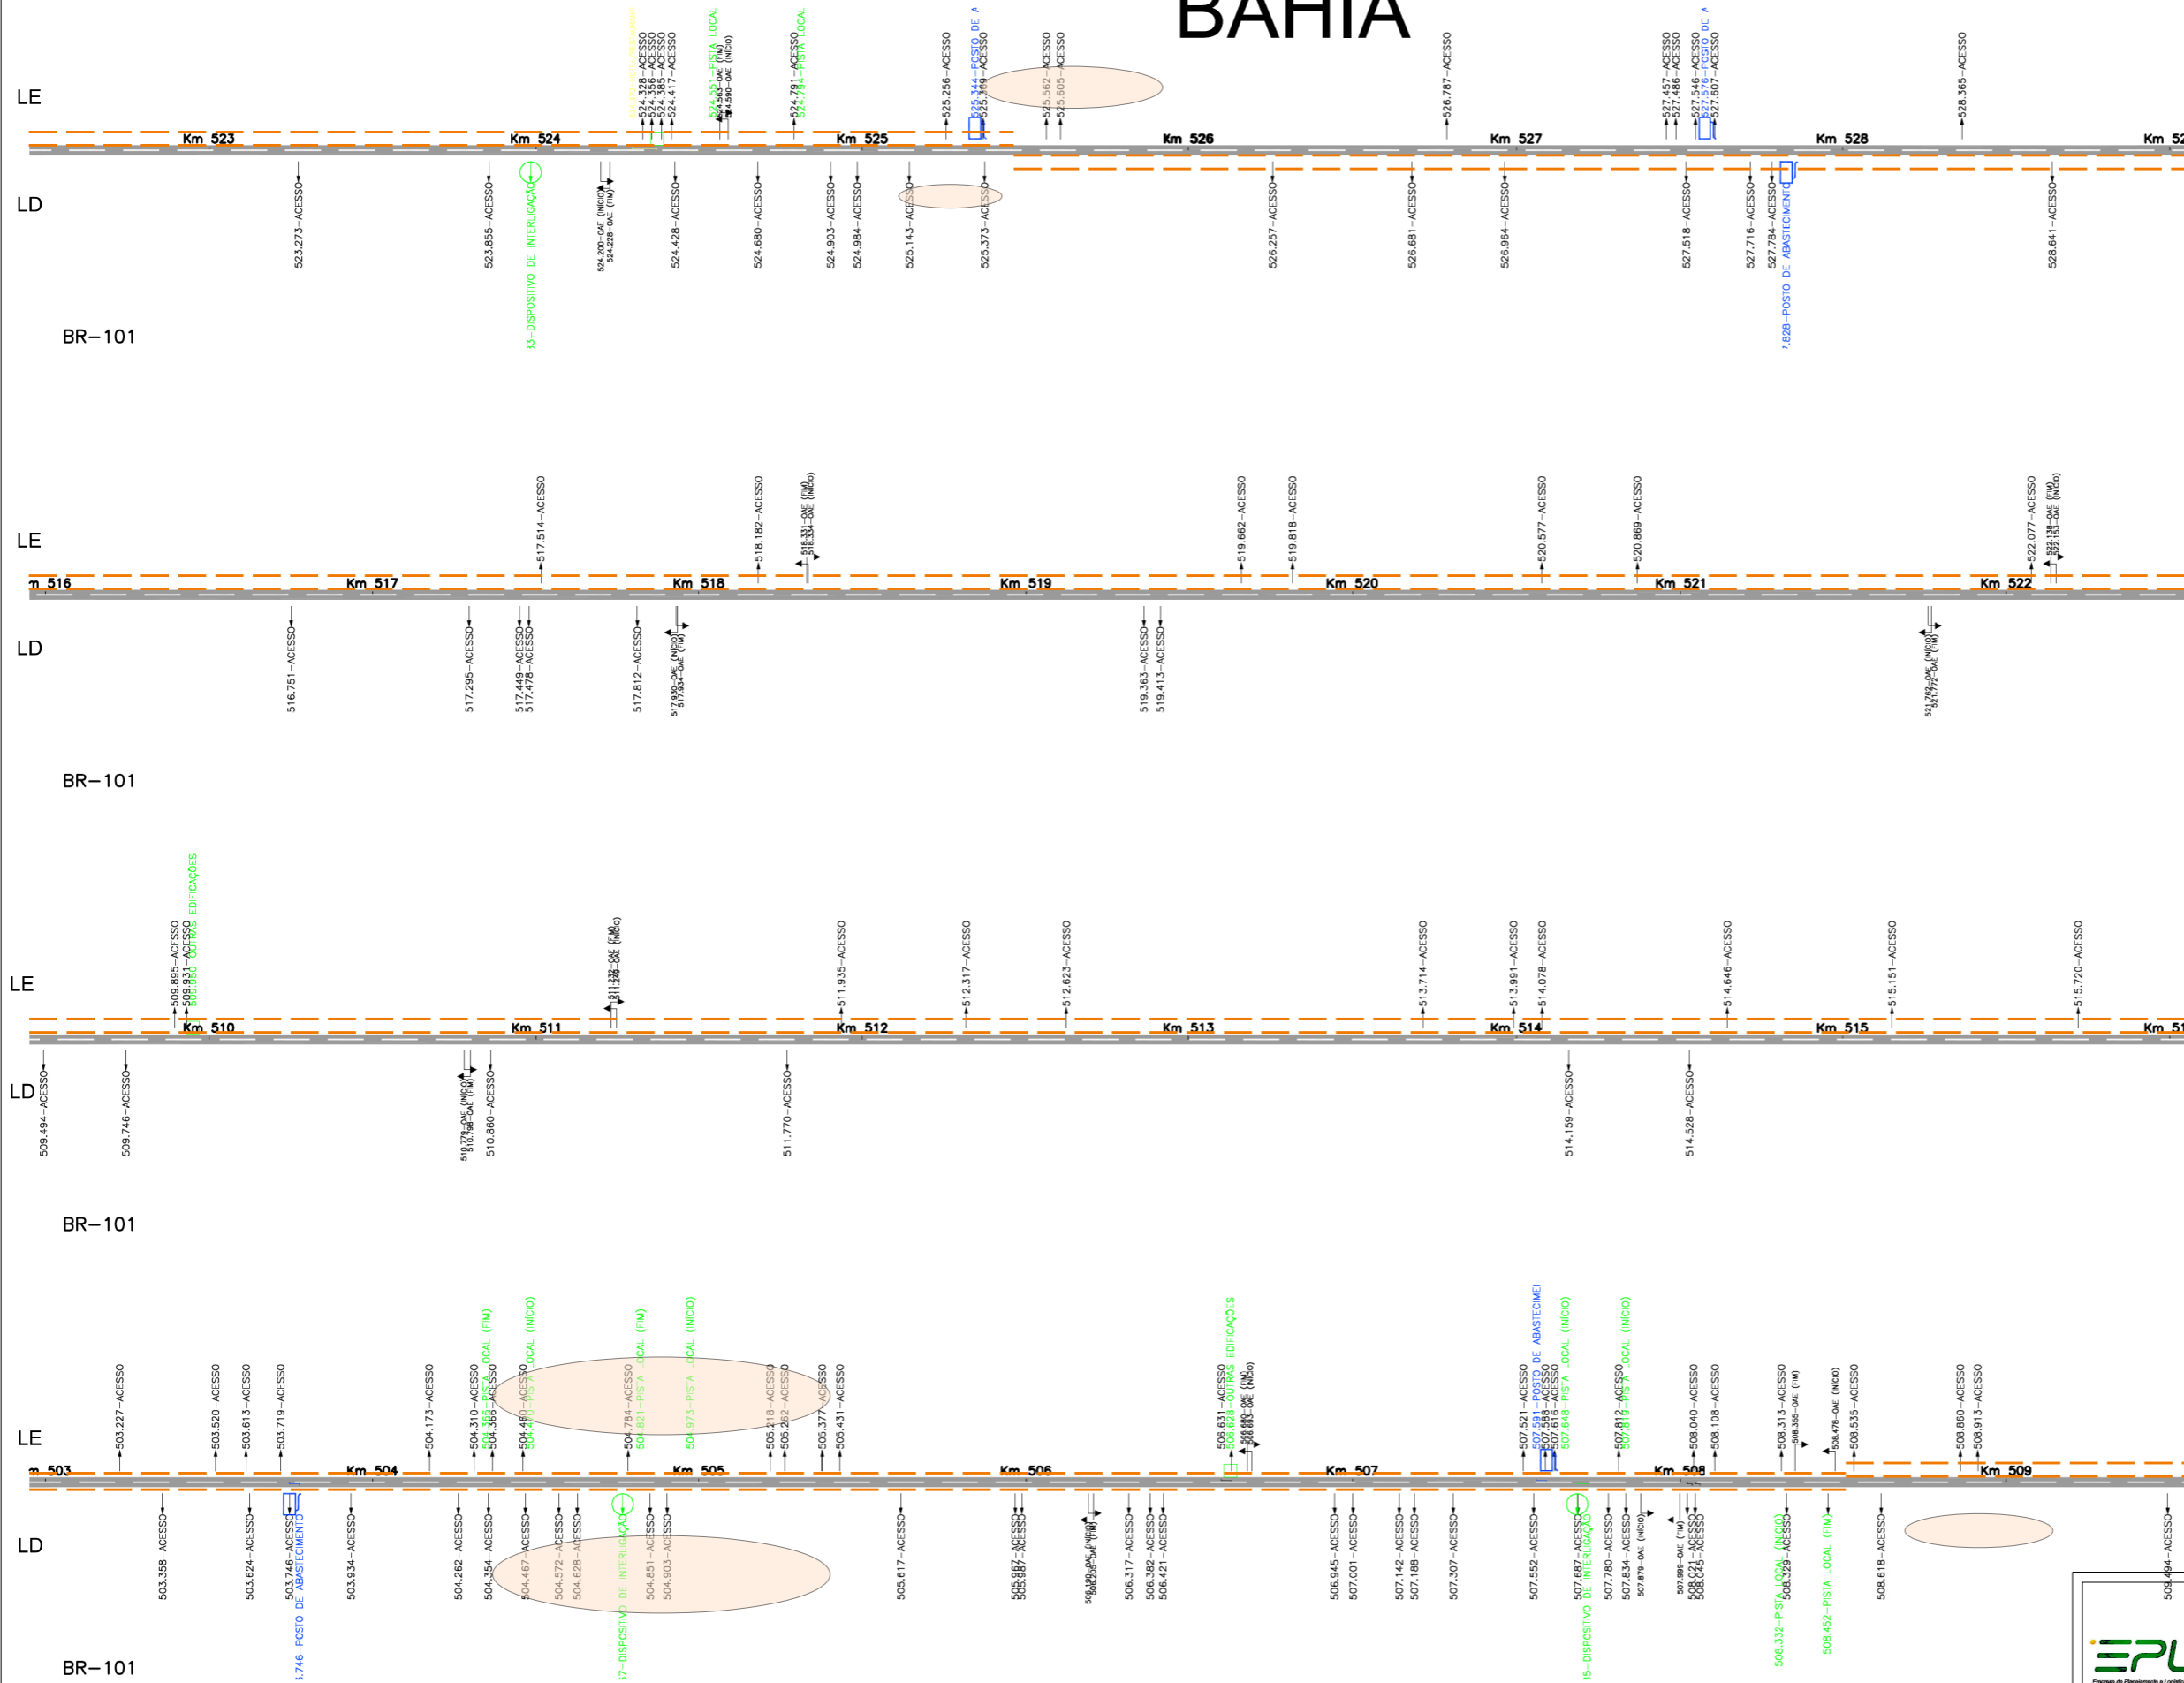

 <small>Empresa de Planejamento e Logística S.A.</small>	CLIENTE	EPL - EMPRESA DE PLANEJAMENTO E LOGÍSTICA S.A.					
	ESTUDO	ESTUDO DE IMPACTO AMBIENTAL - EIA					
	EMPREENDIMENTO	DUPLICAÇÃO DA BR-101/BA Trecho:Entr. BR-324 - Entr. BR-367 (Eunápolis) no segmento km 166,5 - km 717,8					
	TÍTULO	ESQUEMA LINEAR DO TRAÇADO					
Data	Fev/2015	Escala	Sem escala	Desenho	Meio Ambiente	Mapa	Folha 14