


BAHIA

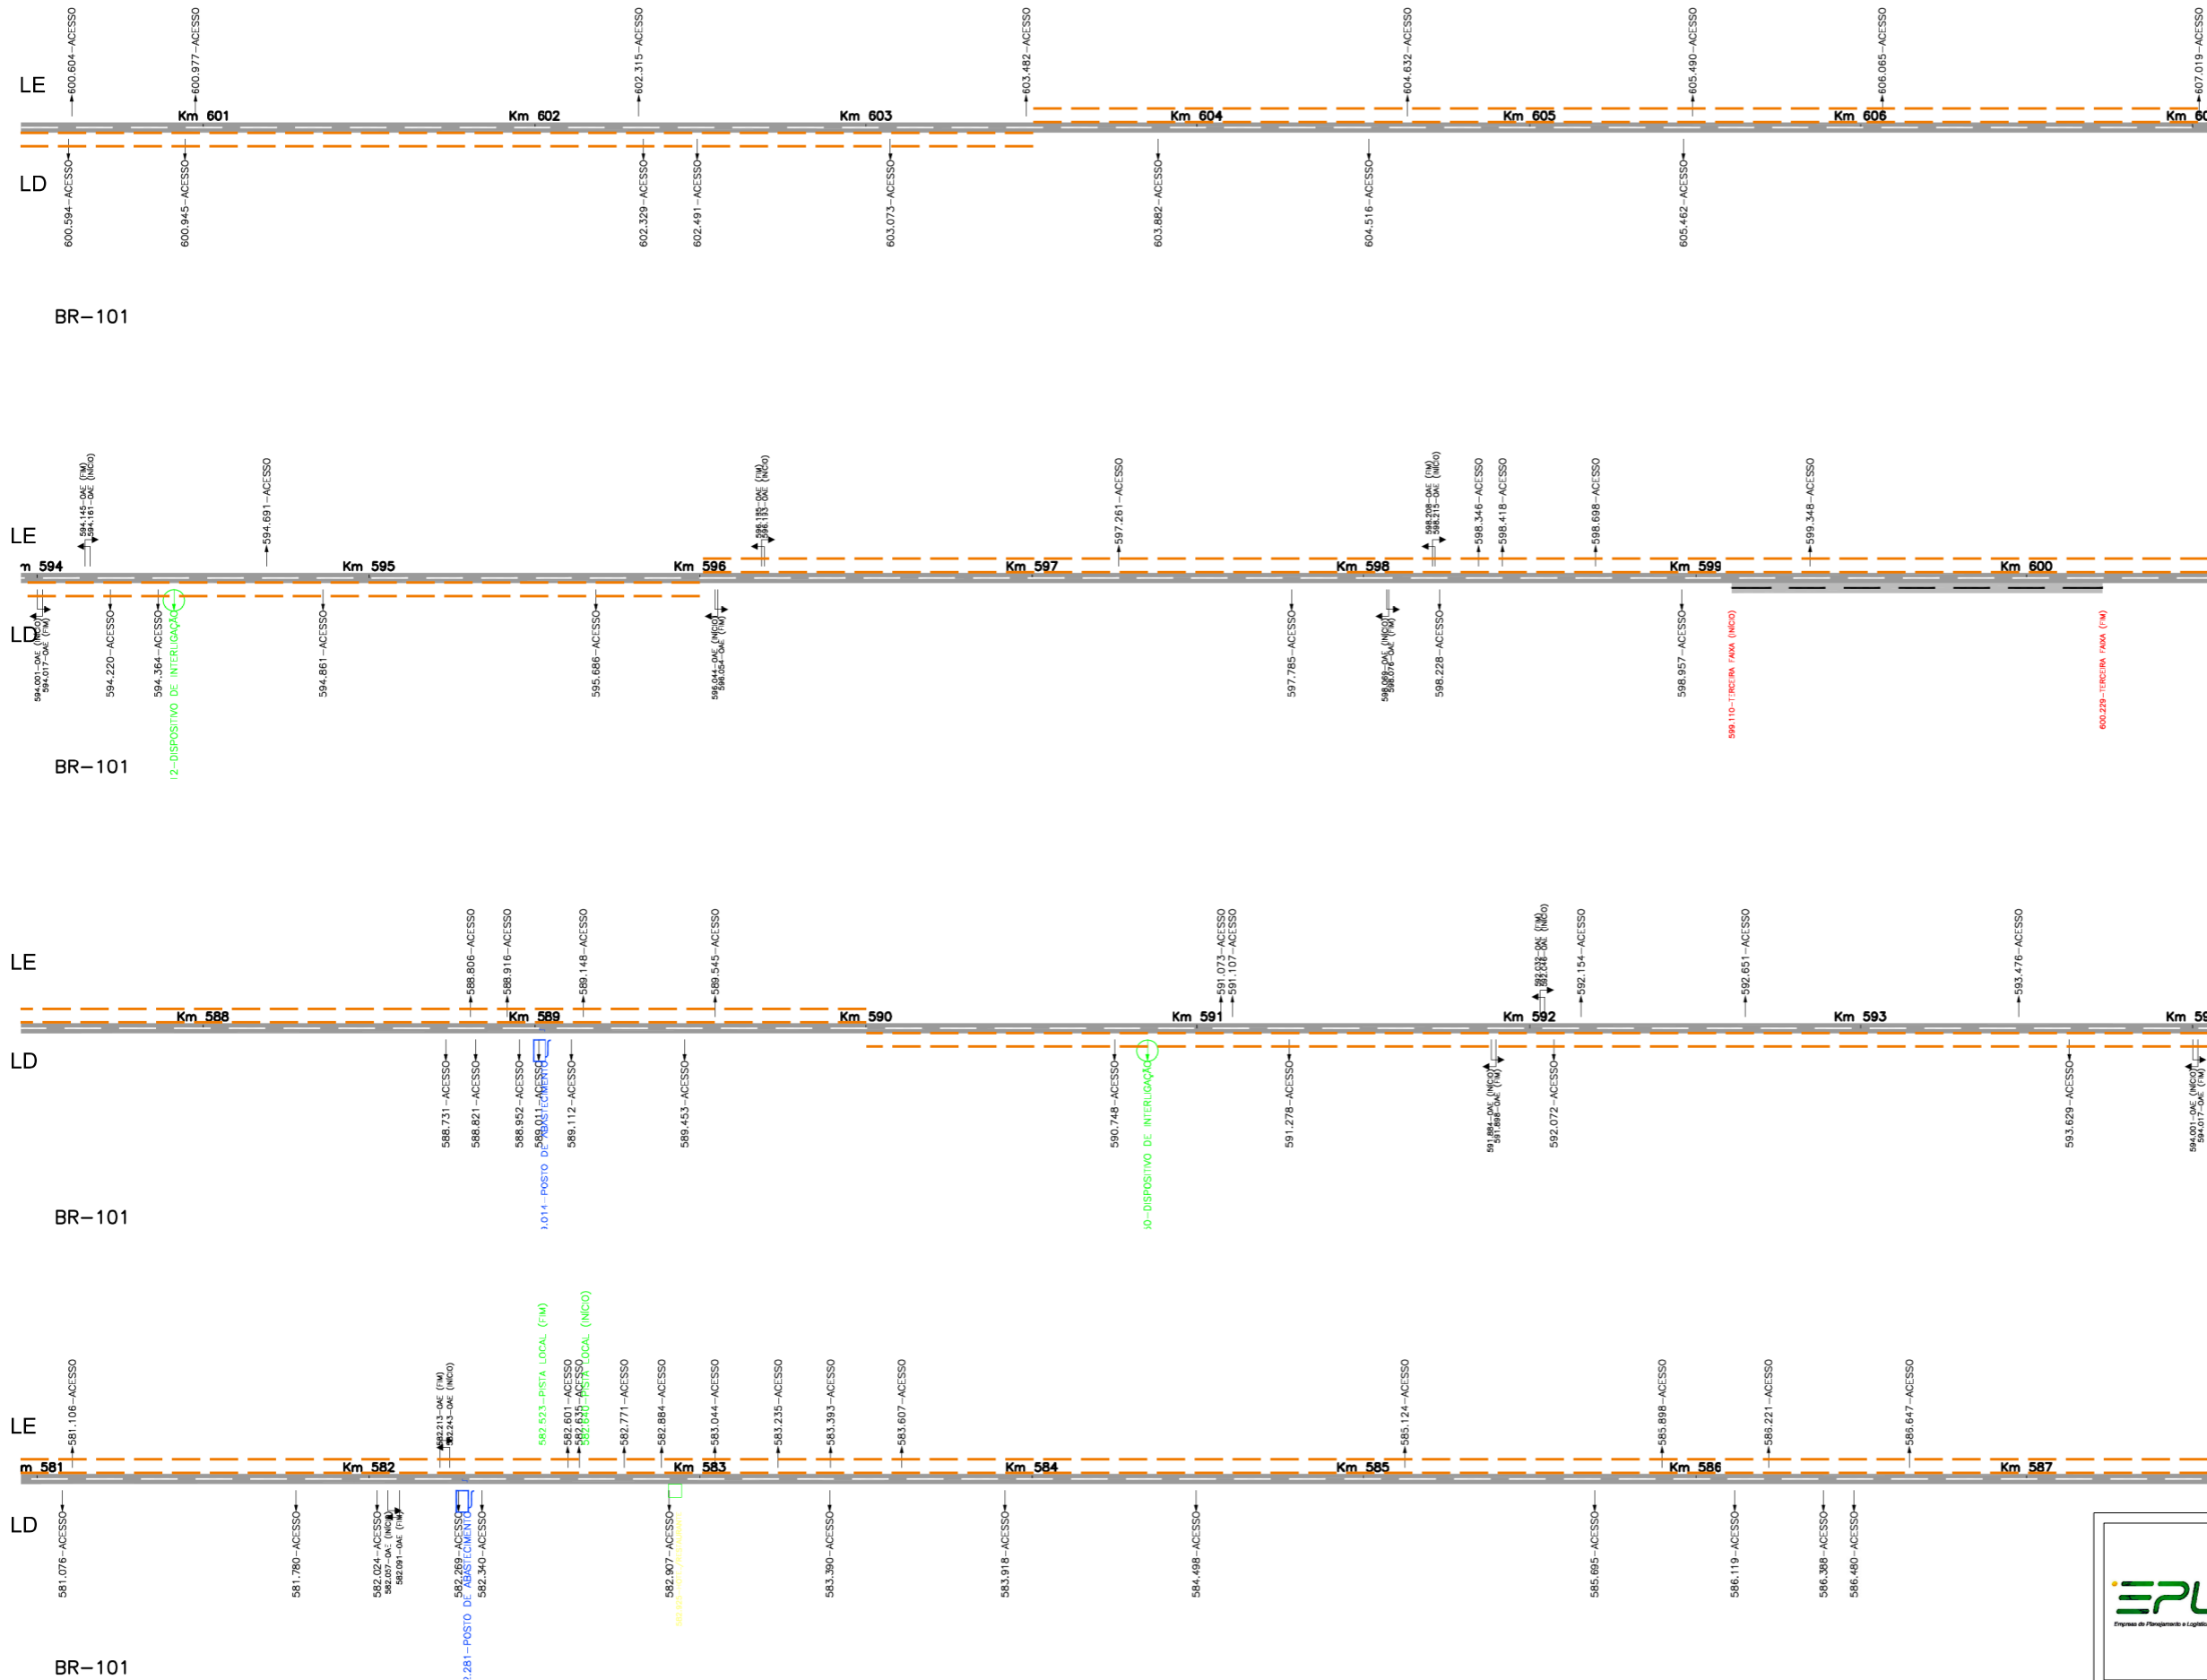

LEGENDA

- PISTA DUPLA
- Km XXX
- TERCEIRA FAIXA
- DISPOSITIVO DE INTERLIGAÇÃO
- ACESSO
- POSTO DE ABASTECIMENTO
- PISTA PROJETADA
- PISTA DECRESCENTE
- PISTA CRESCENTE
- QUILOMBOLA
- PERÍMETRO URBANO
- HOTEL/RESTAURANTE /OUTRAS EDIFICAÇÕES
- PASSAGEM EM NÍVEL
- POSTO DE FISCALIZAÇÃO
- POSTO DA POLÍCIA RODOVIÁRIA FEDERAL
- POSTO DO IBAMA
- BALANÇA
- A.P.A.

<p>Empresa de Planejamento e Logística S.A.</p>	CLIENTE	EPL - EMPRESA DE PLANEJAMENTO E LOGÍSTICA S.A.	
	ESTUDO	ESTUDO DE IMPACTO AMBIENTAL - EIA	
	EMPREENDIMENTO	DUPLICAÇÃO DA BR-101/BA	
	Trecho:Entr. BR-324 - Entr. BR-367 (Eunápolis) no segmento km 166,5 - km 717,8		
TÍTULO	ESQUEMA LINEAR DO TRAÇADO		
Data	Escala	Desenho	Mapa
Fev/2015	Sem escala	Meio Ambiente	Folha 17