



# BAHIA

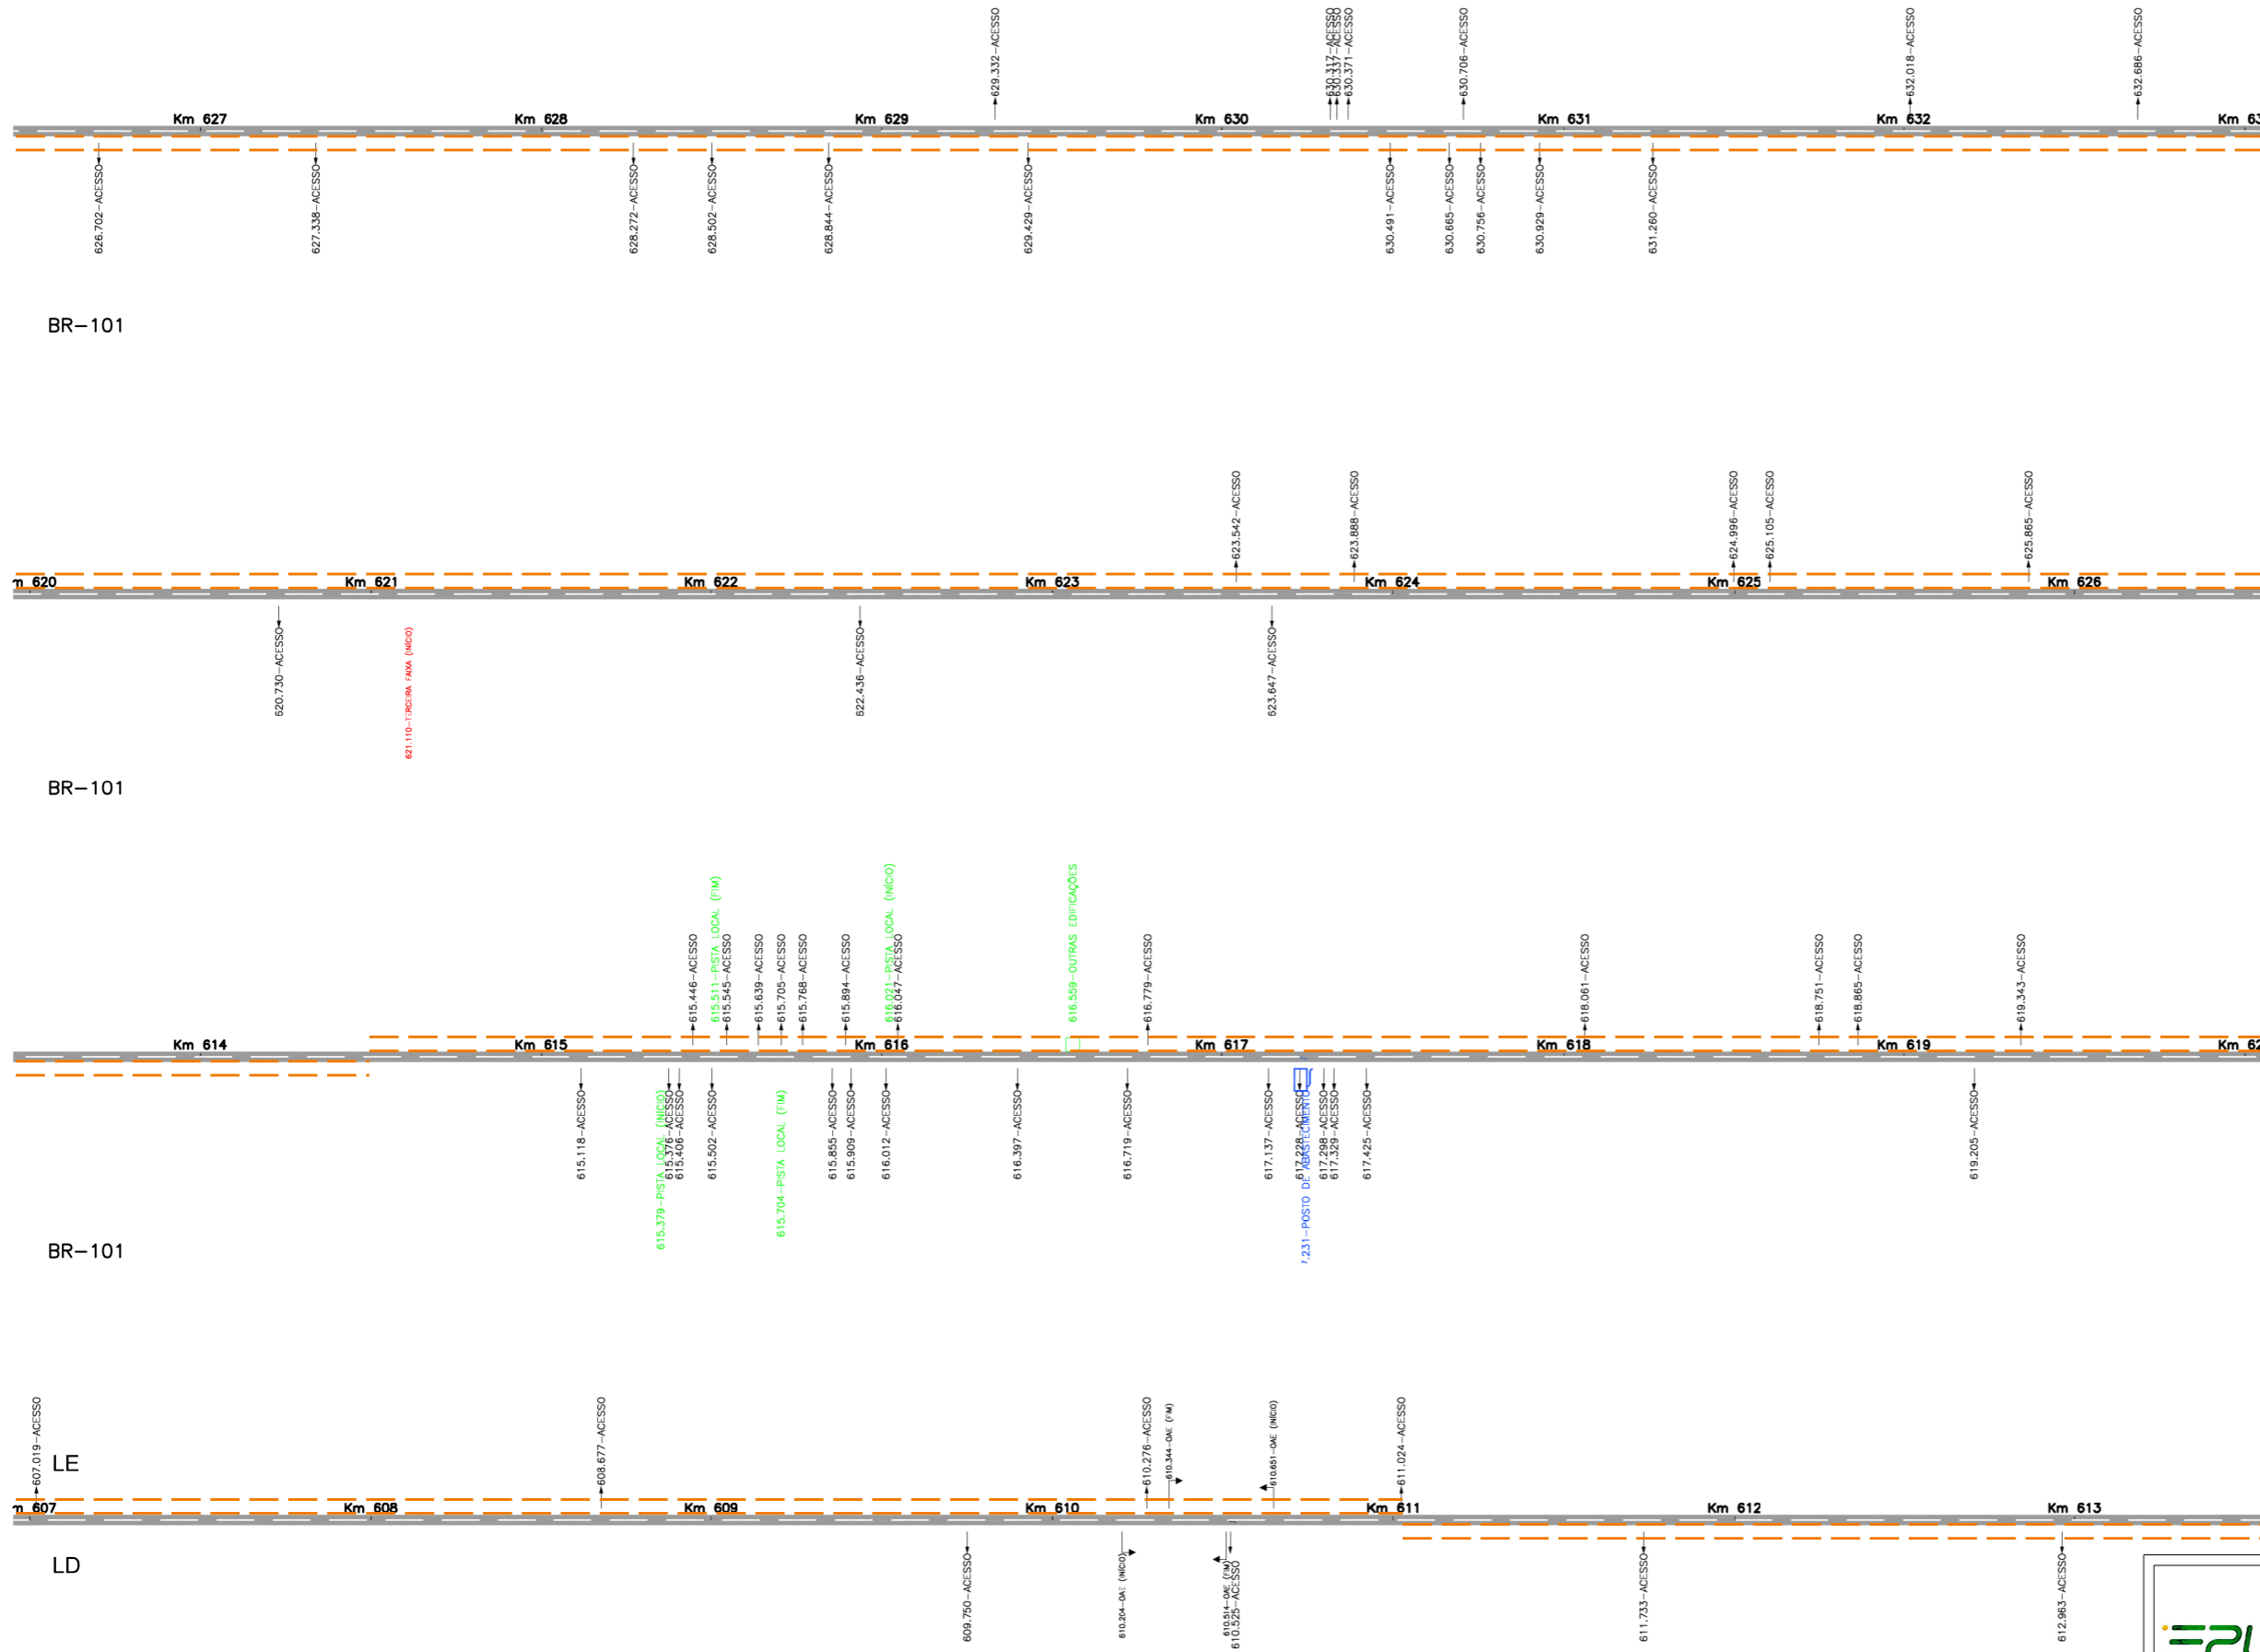

 <small>Empresa de Planejamento e Logística S.A.</small>	CLIENTE EPL - EMPRESA DE PLANEJAMENTO E LOGÍSTICA S.A.
	ESTUDO ESTUDO DE IMPACTO AMBIENTAL - EIA
EMPREENDIMENTO DUPLICAÇÃO DA BR-101/BA Trecho: Entr. BR-324 - Entr. BR-367 (Eunápolis) no segmento km 166,5 - km 717,8	
TÍTULO ESQUEMA LINEAR DO TRAÇADO	
Data Fev/2015	Escala Sem escala
Desenho Meio Ambiente	Mapa Folha 18

BR-101

BR-101

BR-101

LE

LD

BR-101