


BAHIA

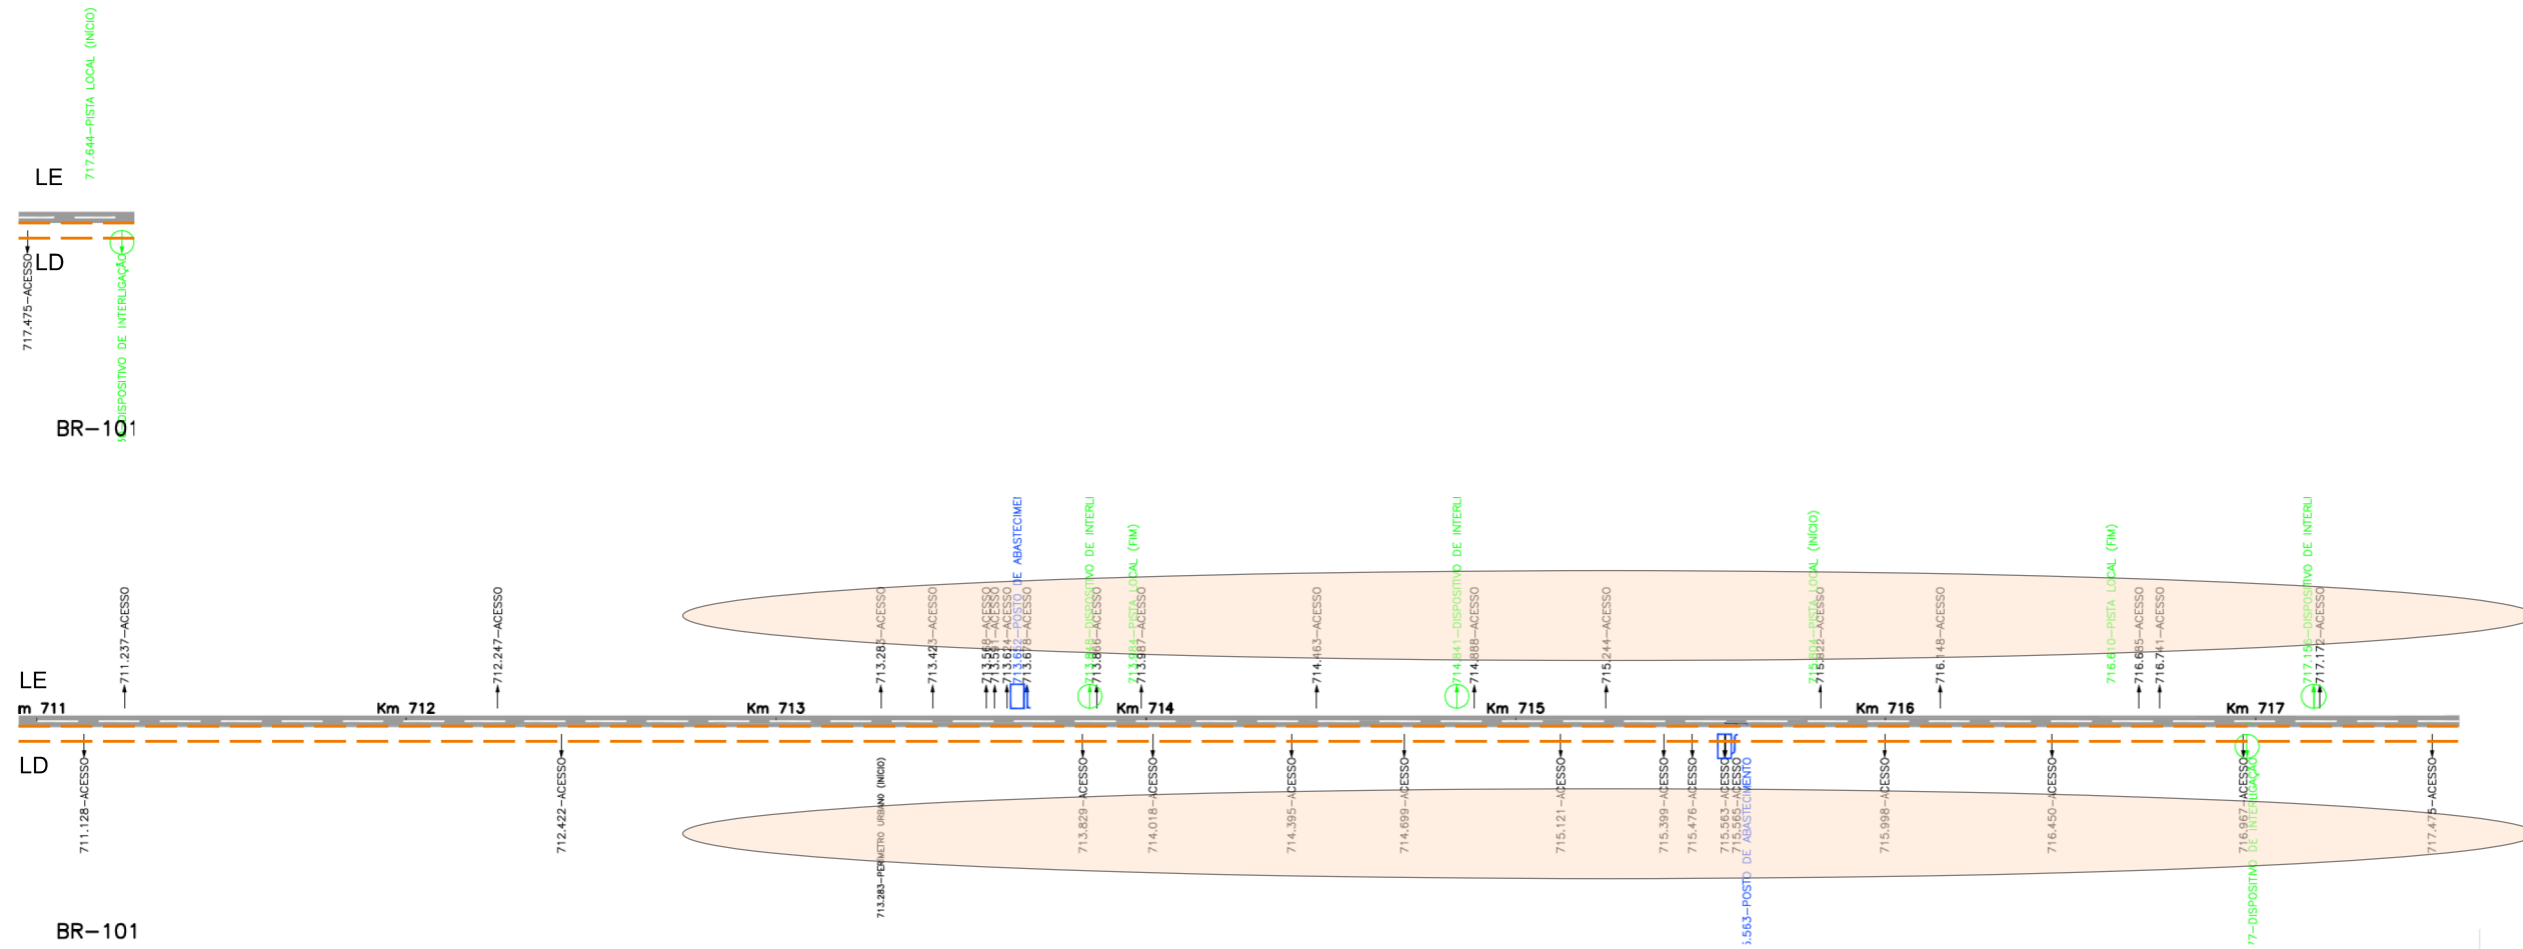

LEGENDA

- PISTA DUPLA
- TERCEIRA FAIXA
- DISPOSITIVO DE INTERLIGAÇÃO
- ACESSO
- POSTO DE ABASTECIMENTO
- PISTA PROJETADA
- PISTA DECRESCENTE
- PISTA CRESCENTE
- QUILOMBOLA
- PERIMETRO URBANO
- HOTEL/RESTAURANTE /OUTRAS EDIFICAÇÕES
- PASSAGEM EM NÍVEL
- POSTO DE FISCALIZAÇÃO
- POSTO DA POLÍCIA RODoviÁRIA FEDERAL
- POSTO DO IBAMA
- BALANÇA
- A.P.A

	CLIENTE EPL - EMPRESA DE PLANEJAMENTO E LOGISTICA S.A.		
	ESTUDO ESTUDO DE IMPACTO AMBIENTAL - EIA		
	EMPREENDIMENTO DUPLICAÇÃO DA BR-101/BA Trecho:Entr. BR-324 - Entr. BR-367 (Eunápolis) no segmento km 166,5 - km 717,8		
	TÍTULO ESQUEMA LINEAR DO TRAÇADO		
Data Fev/2015	Escala Sem escala	Desenho Meio Ambiente	Mapa Folha 22