


SEÇÃO TRANSVERSAL TIPO

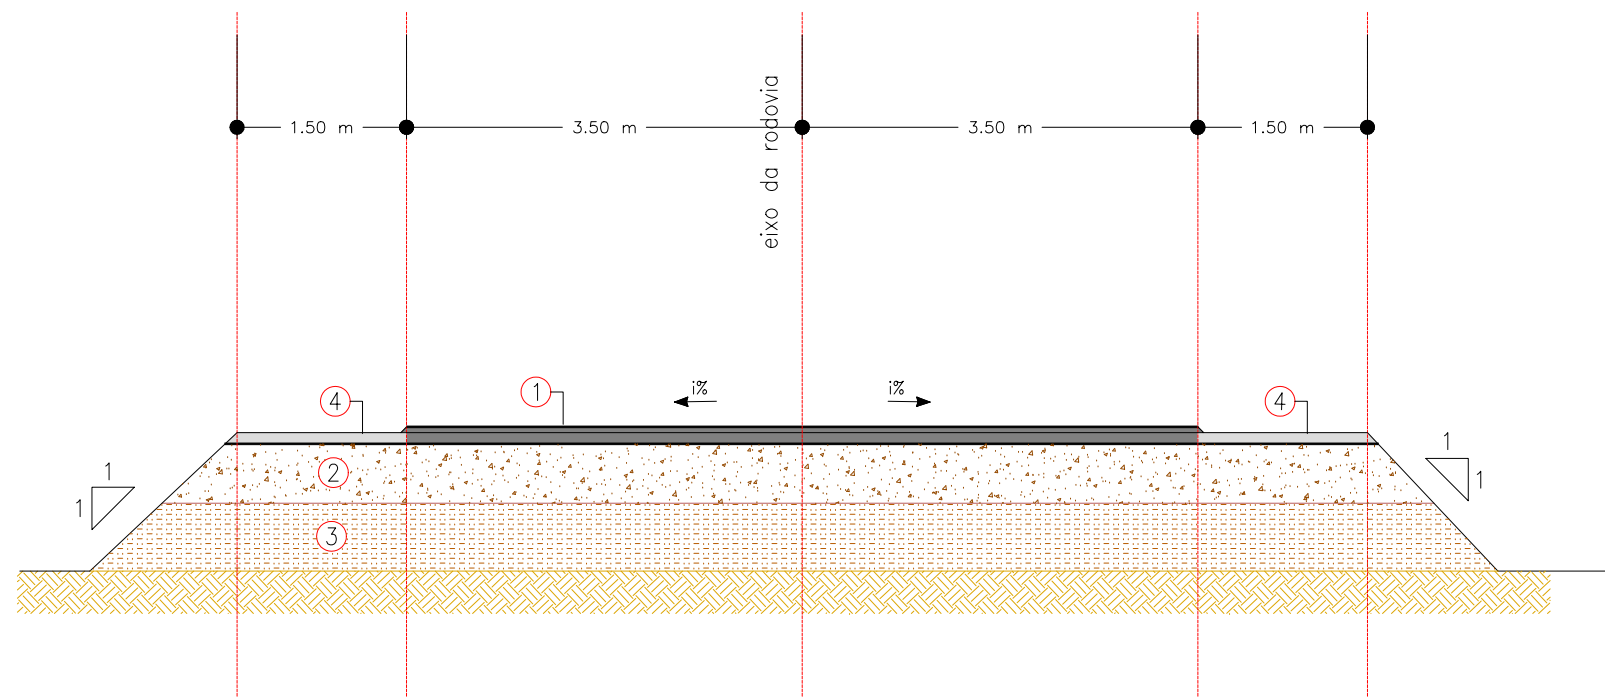

CAMADA N°	CAMADA	ESPESSURA (cm)	TIPO
1	REVESTIMENTO	5,0	AAUQ ou CBUQ
2	BASE	20,0	65% SOLO LATERÍTICO + 35% AREIA
3	SUB-BASE	20,0	SOLO LATERÍTICO
4	REV. DO ACOSTAMENTO	2,0	AAUQ ou CBUQ

Figura 3.2 Limite da faixa de domínio e Seção Transversal Tipo da pavimentação