

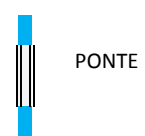


DIAGRAMA UNIFILAR DA BR-163 MS
Análise de Alternativas Locacionais

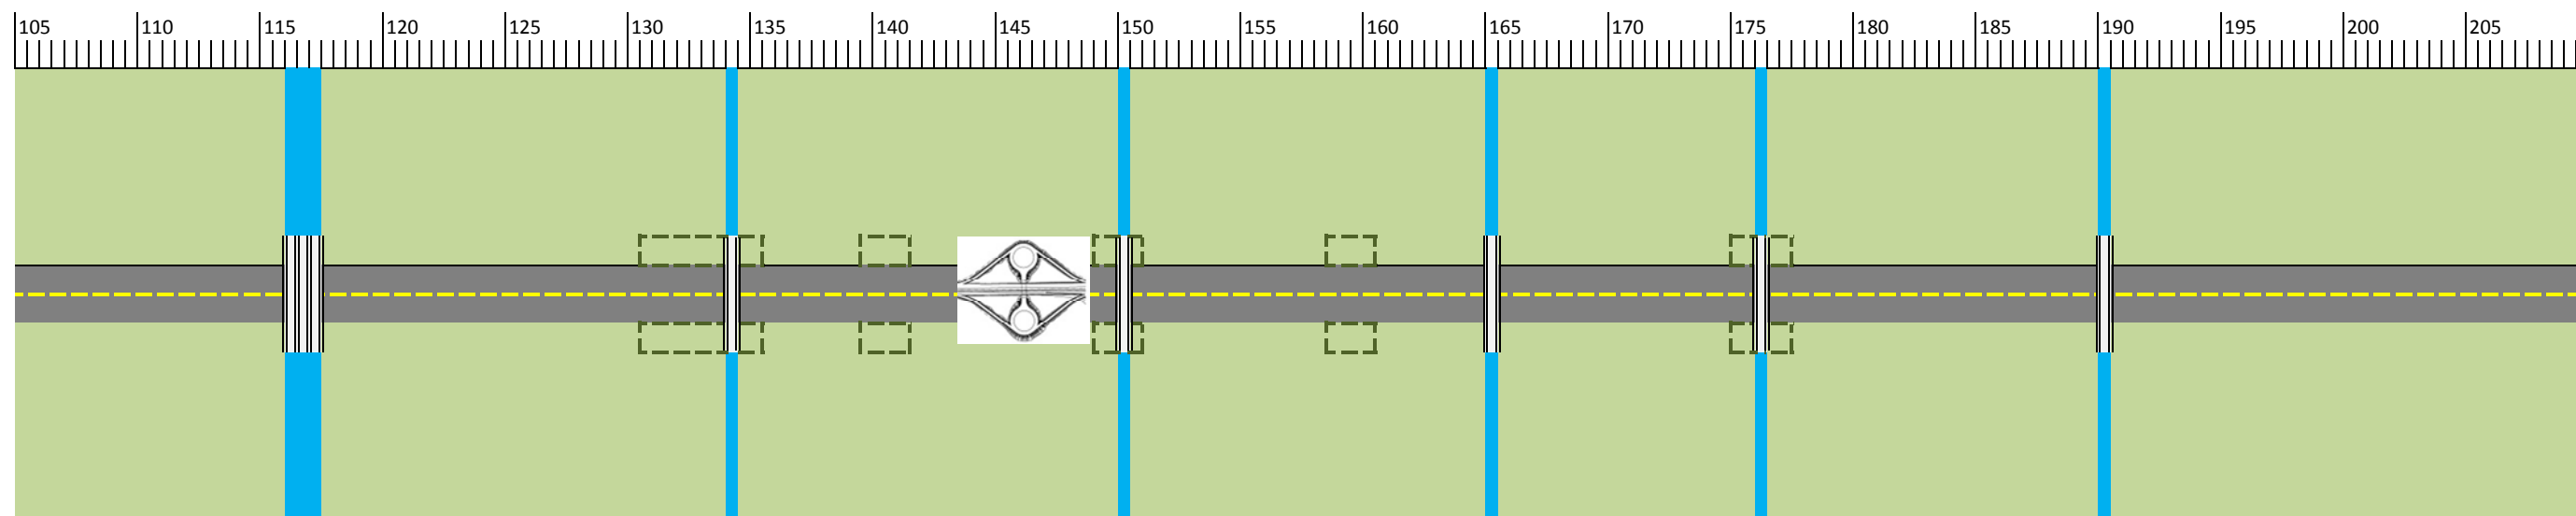

PONTE

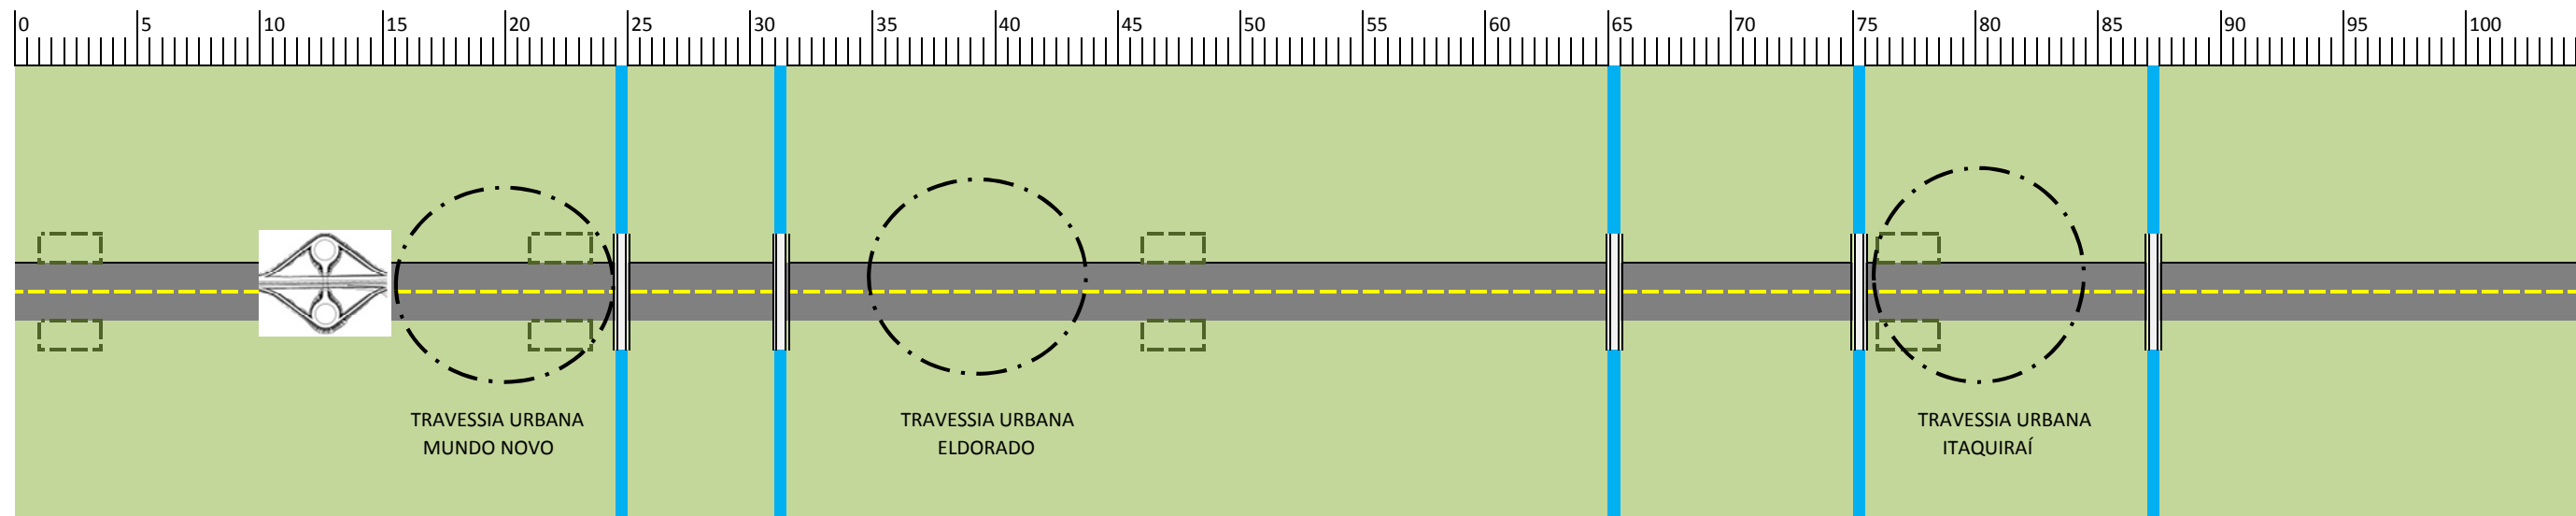

DIAMANTE






ESTUDO DE CONTORNOS
RODOVIÁRIOS



FAIXA DE DOMÍNIO



TRECHOS COM OCORRÊNCIA DE VEGETAÇÃO EM ESTÁGIO MÉDIO

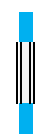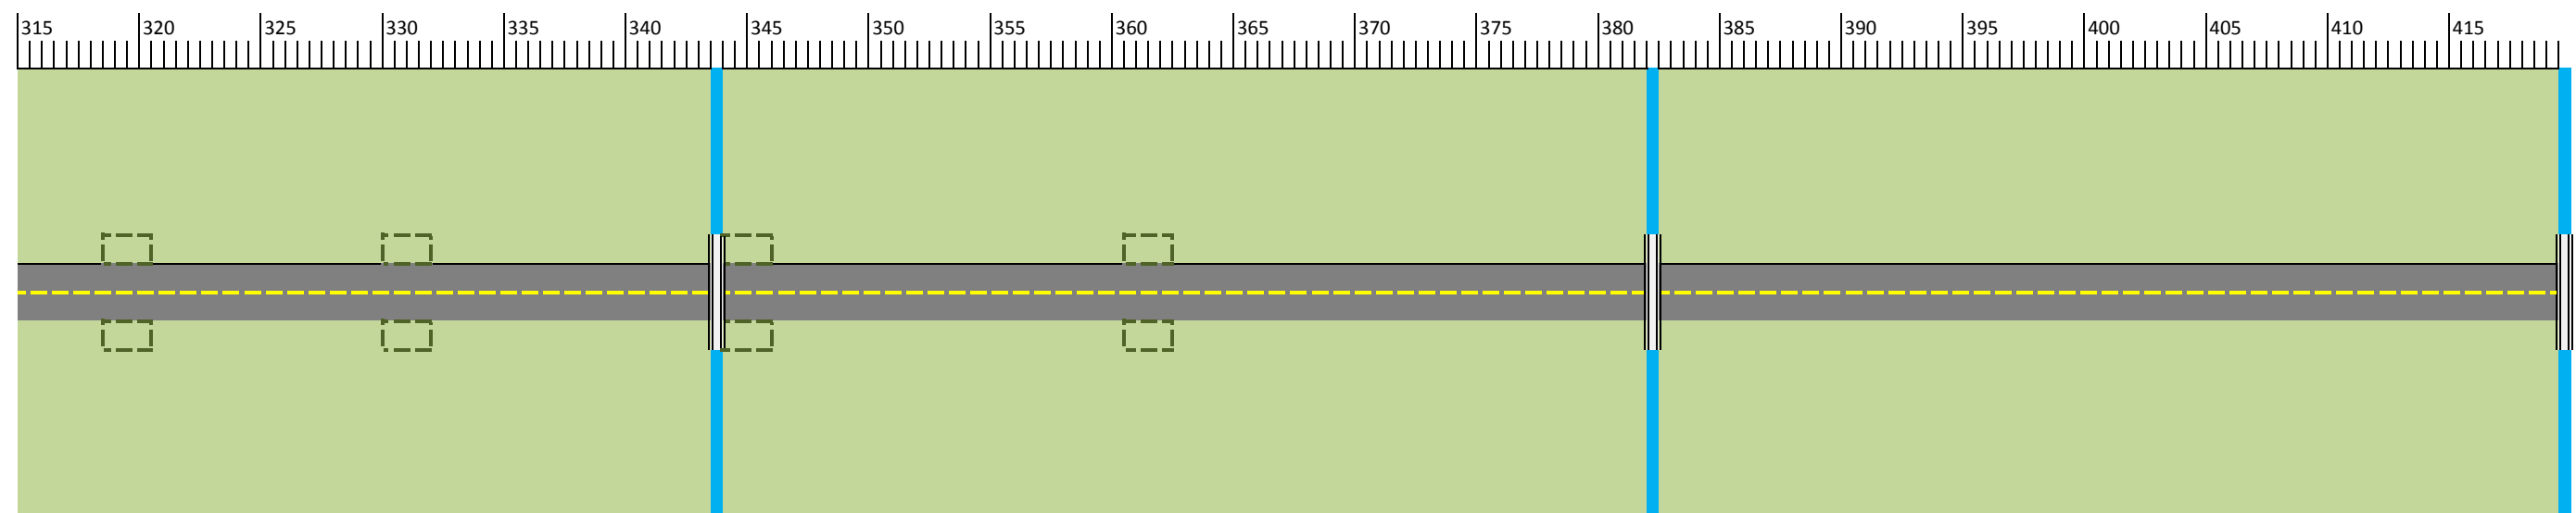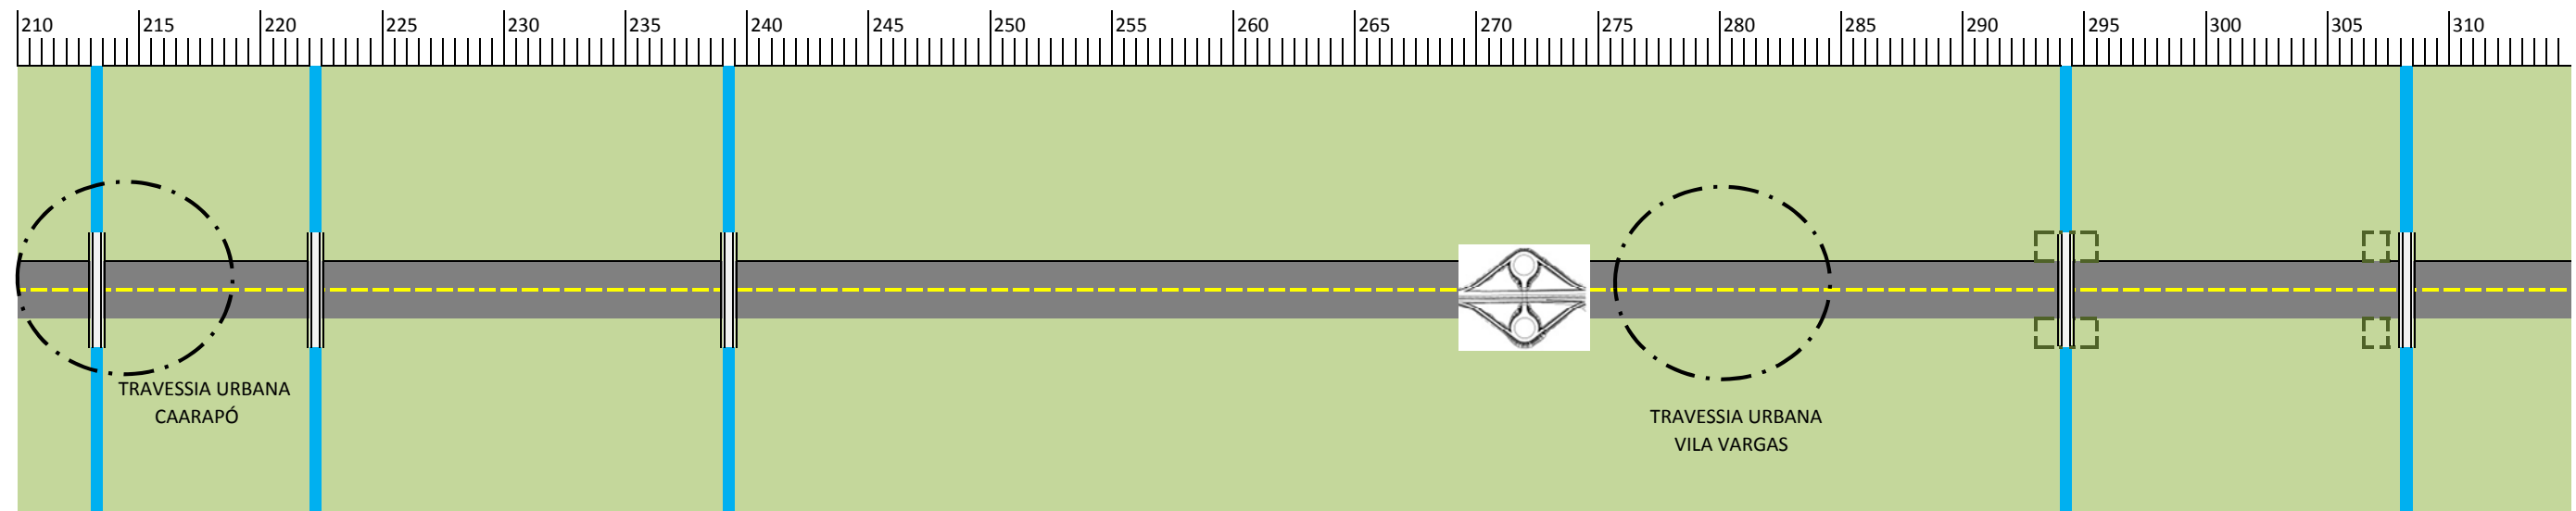

PONTE



DIAMANTE





ESTUDO DE CONTORNOS
RODOVIÁRIOS



FAIXA DE DOMÍNIO



TRECHOS COM OCORRÊNCIA DE VEGETAÇÃO EM ESTÁGIO MÉDIO

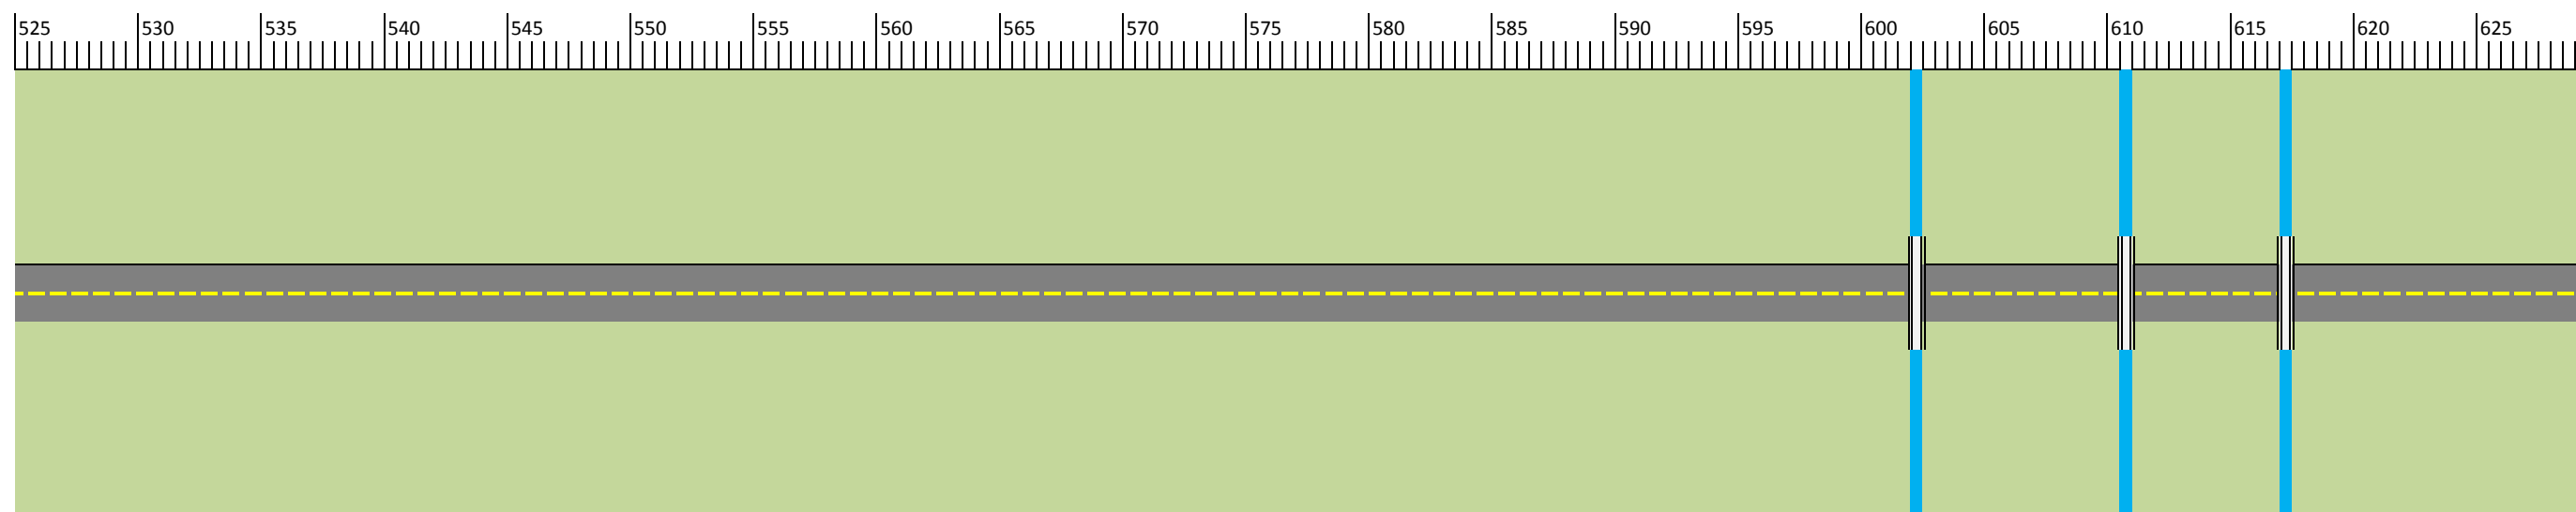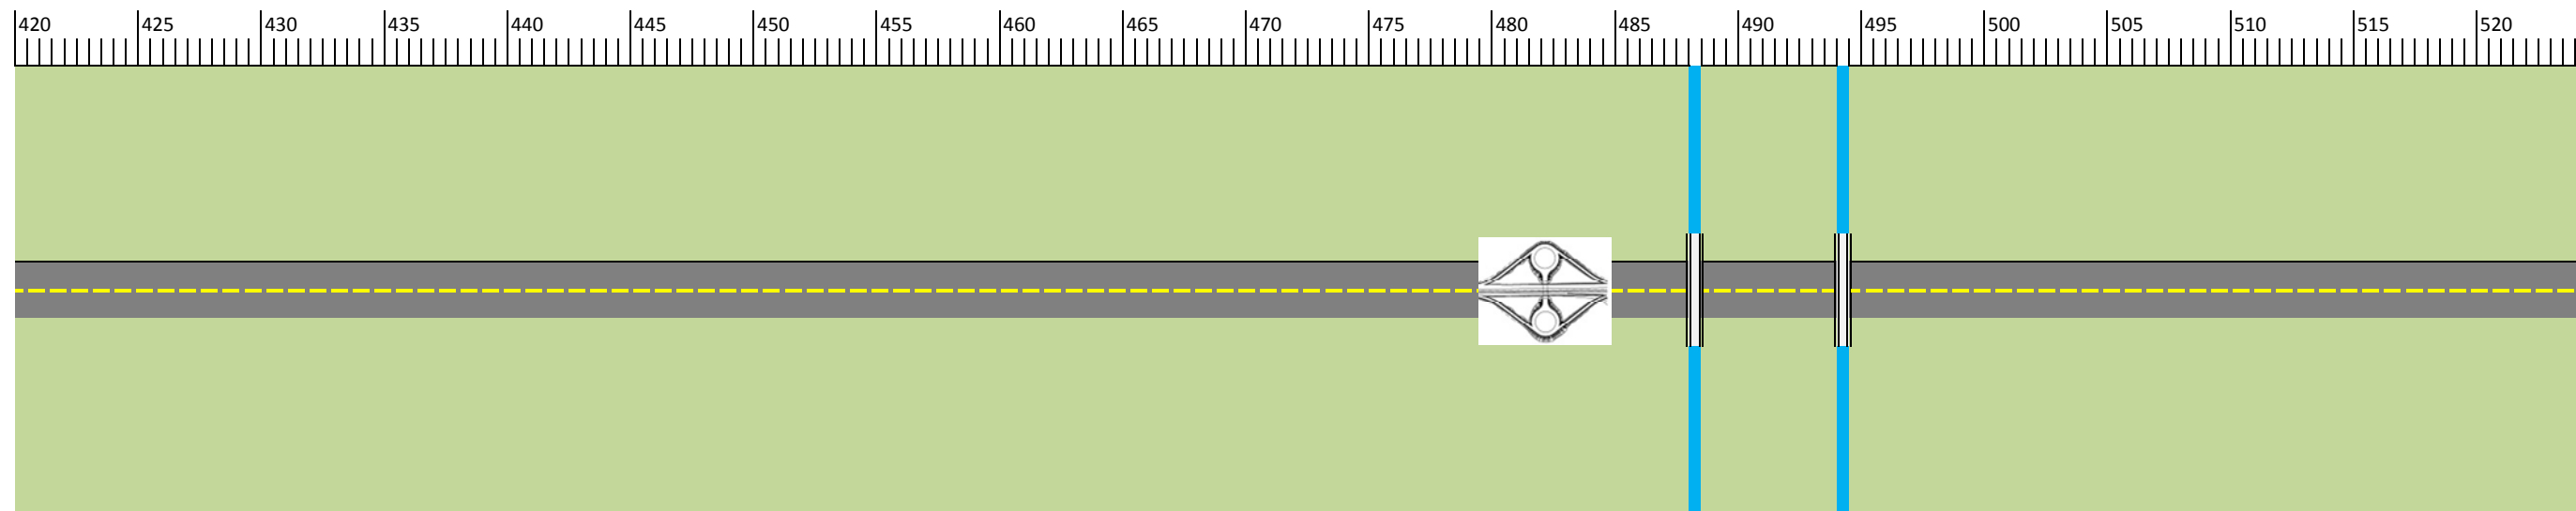


PONTE



DIAMANTE






FAIXA DE DOMÍNIO

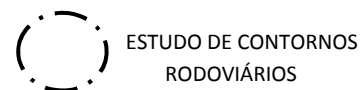

ESTUDO DE CONTORNOS
RODOVIÁRIOS



TRECHOS COM OCORRÊNCIA DE VEGETAÇÃO EM ESTÁGIO MÉDIO

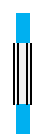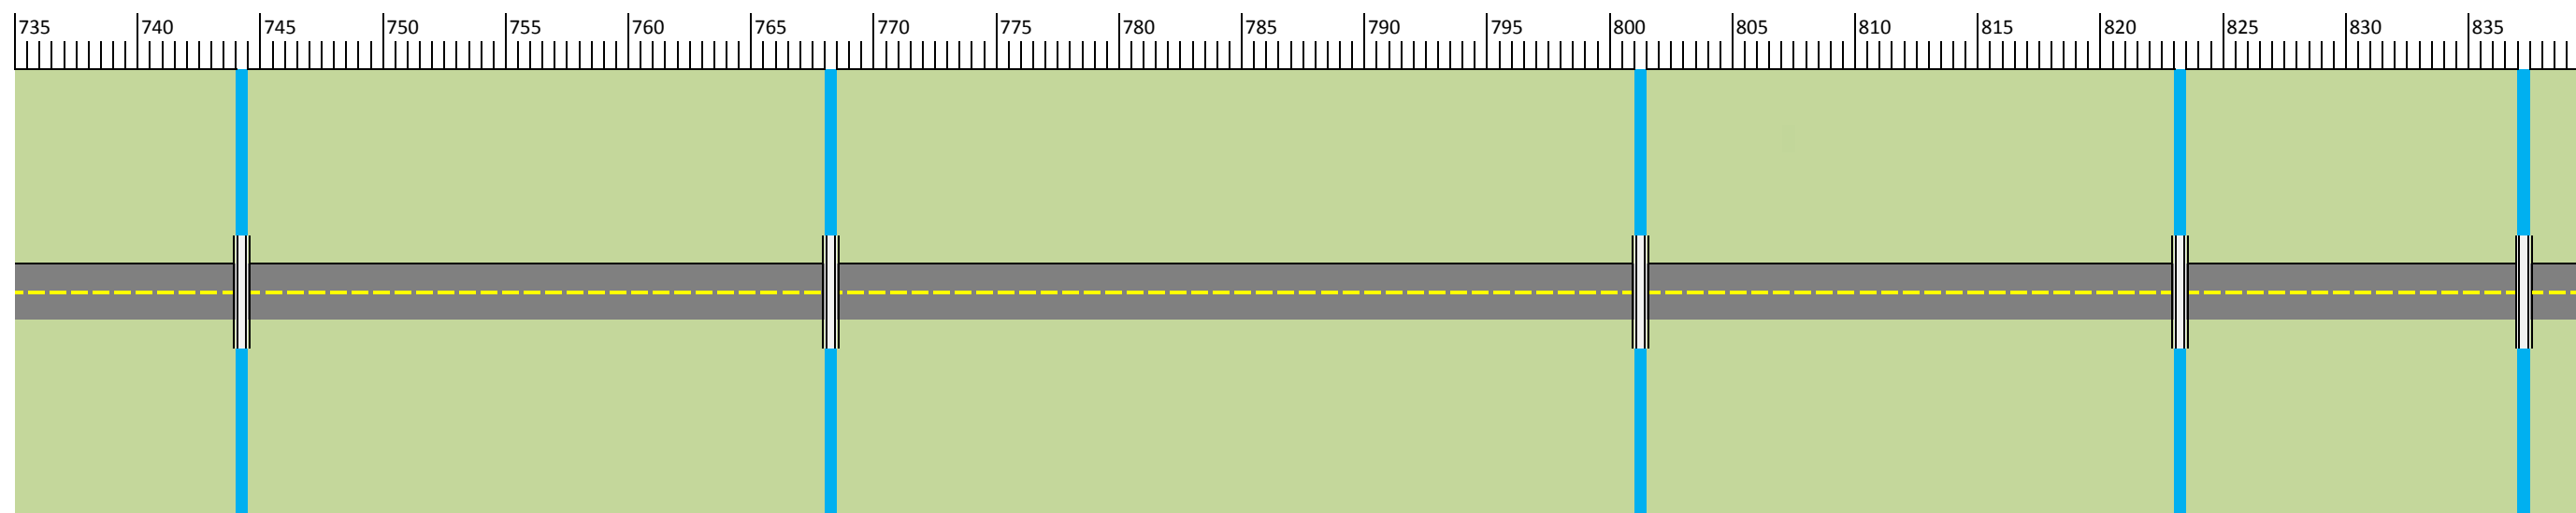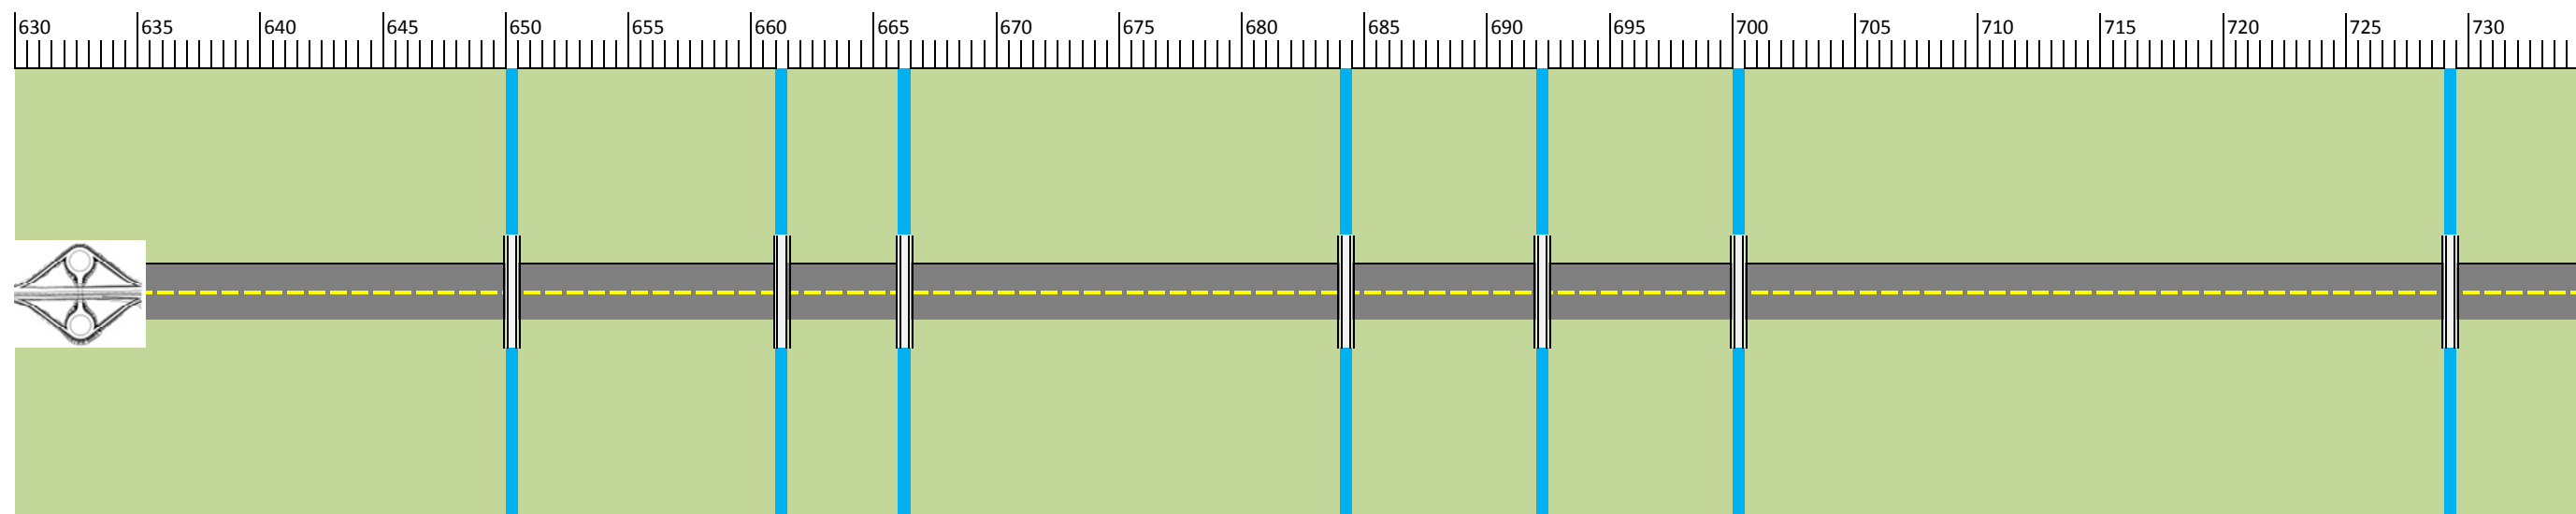

PONTE



DIAMANTE




ESTUDO DE CONTORNOS
RODOVIÁRIOS



FAIXA DE DOMÍNIO



TRECHOS COM OCORRÊNCIA DE VEGETAÇÃO EM ESTÁGIO MÉDIO

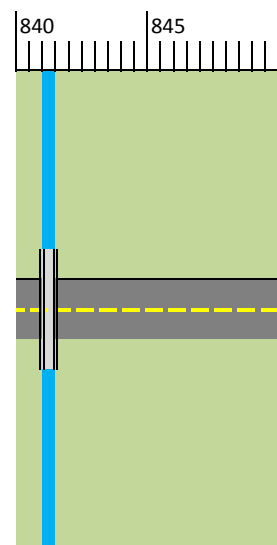

PONTE



DIAMANTE



ESTUDO DE CONTORNOS
RODOVIÁRIOS



FAIXA DE DOMÍNIO



TRECHOS COM OCORRÊNCIA DE VEGETAÇÃO EM ESTÁGIO MÉDIO