


PERFIL LONGITUDINAL

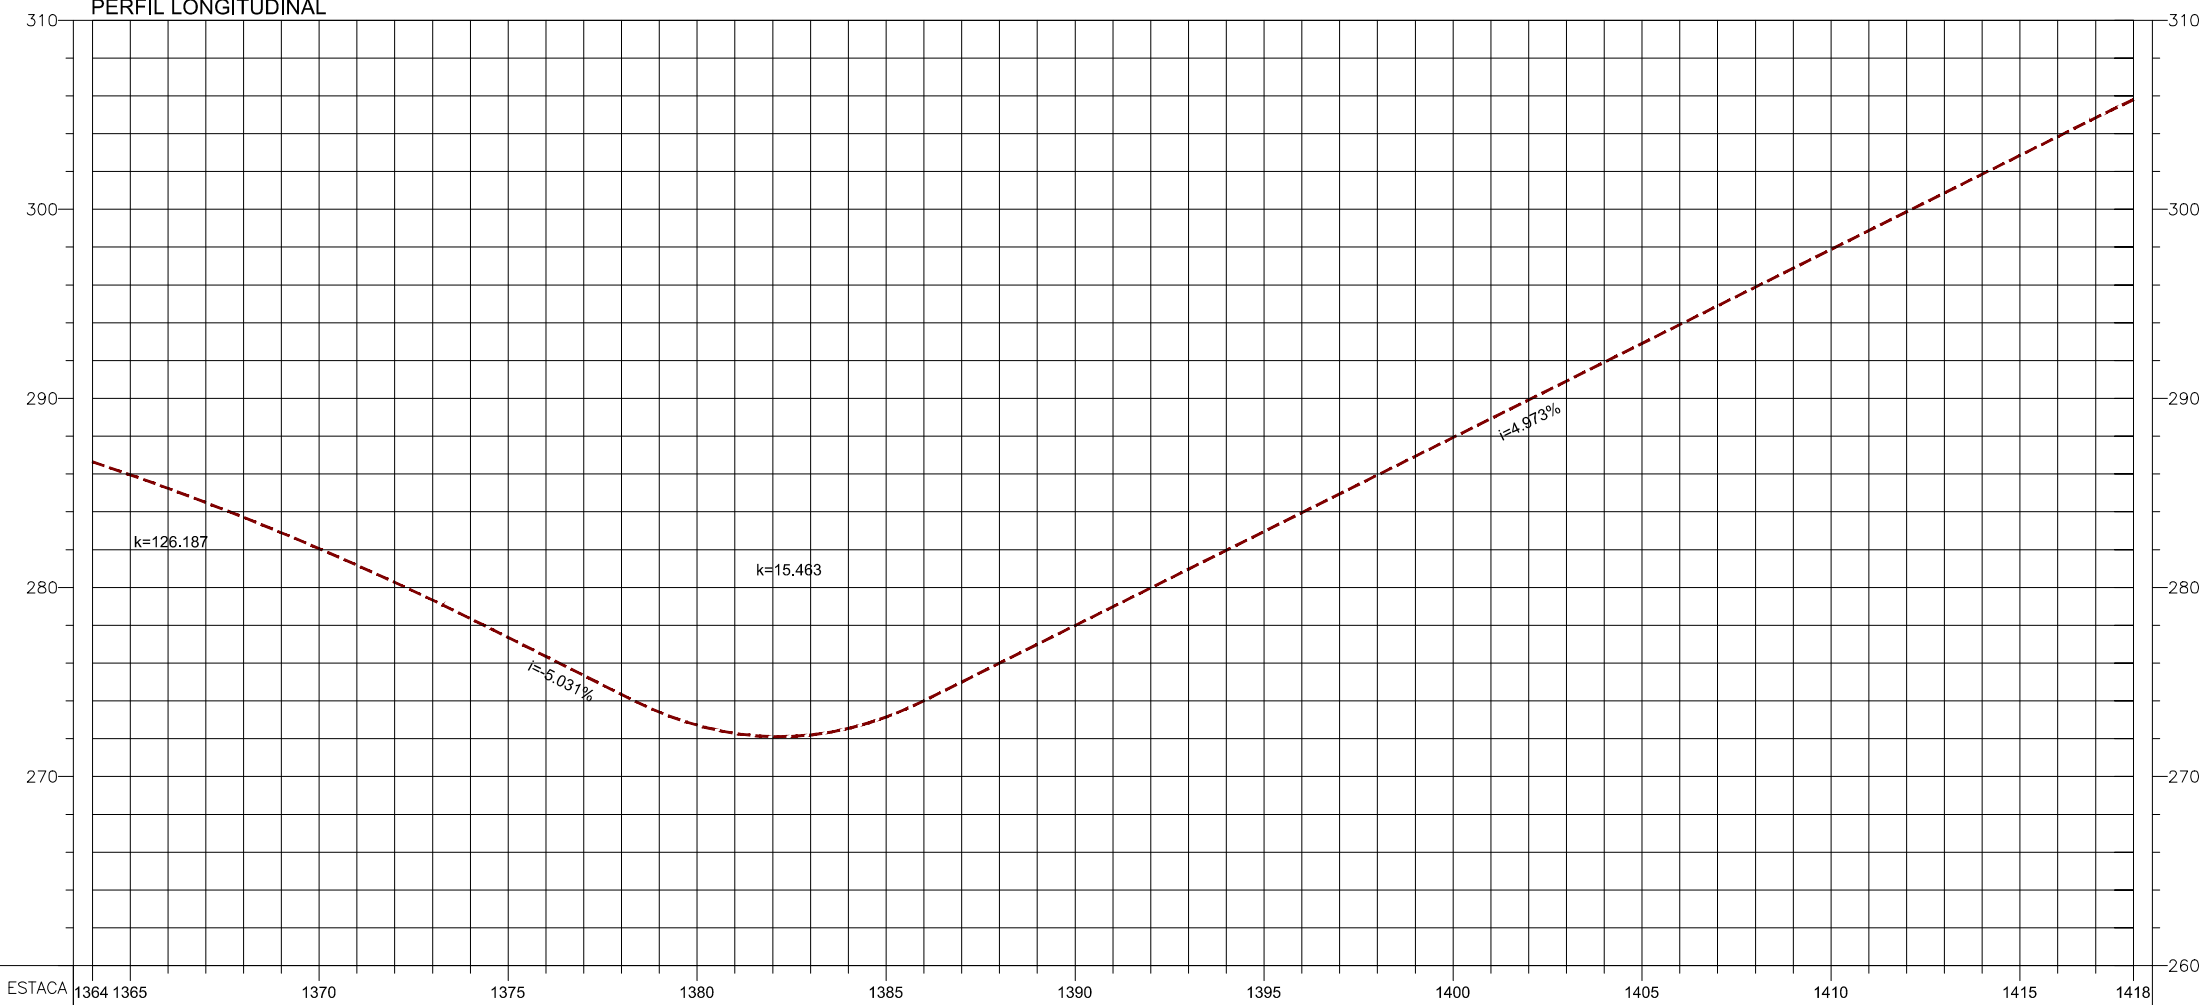

NOTAS:
 1 - MEDIDAS EM METRO, EXCETO INDICAÇÃO CONTRÁRIA.
 2 - A PROVÁVEL FAIXA DE DOMÍNIO FUTURA DEVERÁ SER CONFIRMADA NA ETAPA DE PROJETO EXECUTIVO.

- LEGENDA:
- █ PAVIMENTO DE FAIXA DE ROLAMENTO A SER IMPLANTADO
 - █ PAVIMENTO DE ACOSTAMENTO A SER IMPLANTADO
 - █ PAVIMENTO EXISTENTE
 - █ OAE A SER IMPLANTADA
 - █ FAIXA DE DOMÍNIO
 - █ ÁREA DE PRESERVAÇÃO PERMANENTE (APP)
 - █ PROVÁVEL FAIXA DE DOMÍNIO FUTURA

Rev.	Descrição	Projeta	MSVia	ANTT
1	Inclusão da futura faixa de domínio.	Am	24 / 06 / 14	



Projeta: **Canhedo Beppu**
 Engenharia Associada Ltda

Canhedo Beppu
 10 / 06 / 14
 MSVia

RODOVIA BR-163/MS
 Local : Entre km 0+00 ao km 847+20 / MS
 Assunto: Duplicação da BR-163/MS

PROJETO FUNCIONAL
 PLANTA E PERFIL LONGITUDINAL

Escola: 1:2000-PLANTA / 1:2000-0-1:2000-PERFIL
 Código ANTT: MS-BR163/MS-0000.00-DUP-A1-GE/DE.F-017.R1