


PERFIL LONGITUDINAL

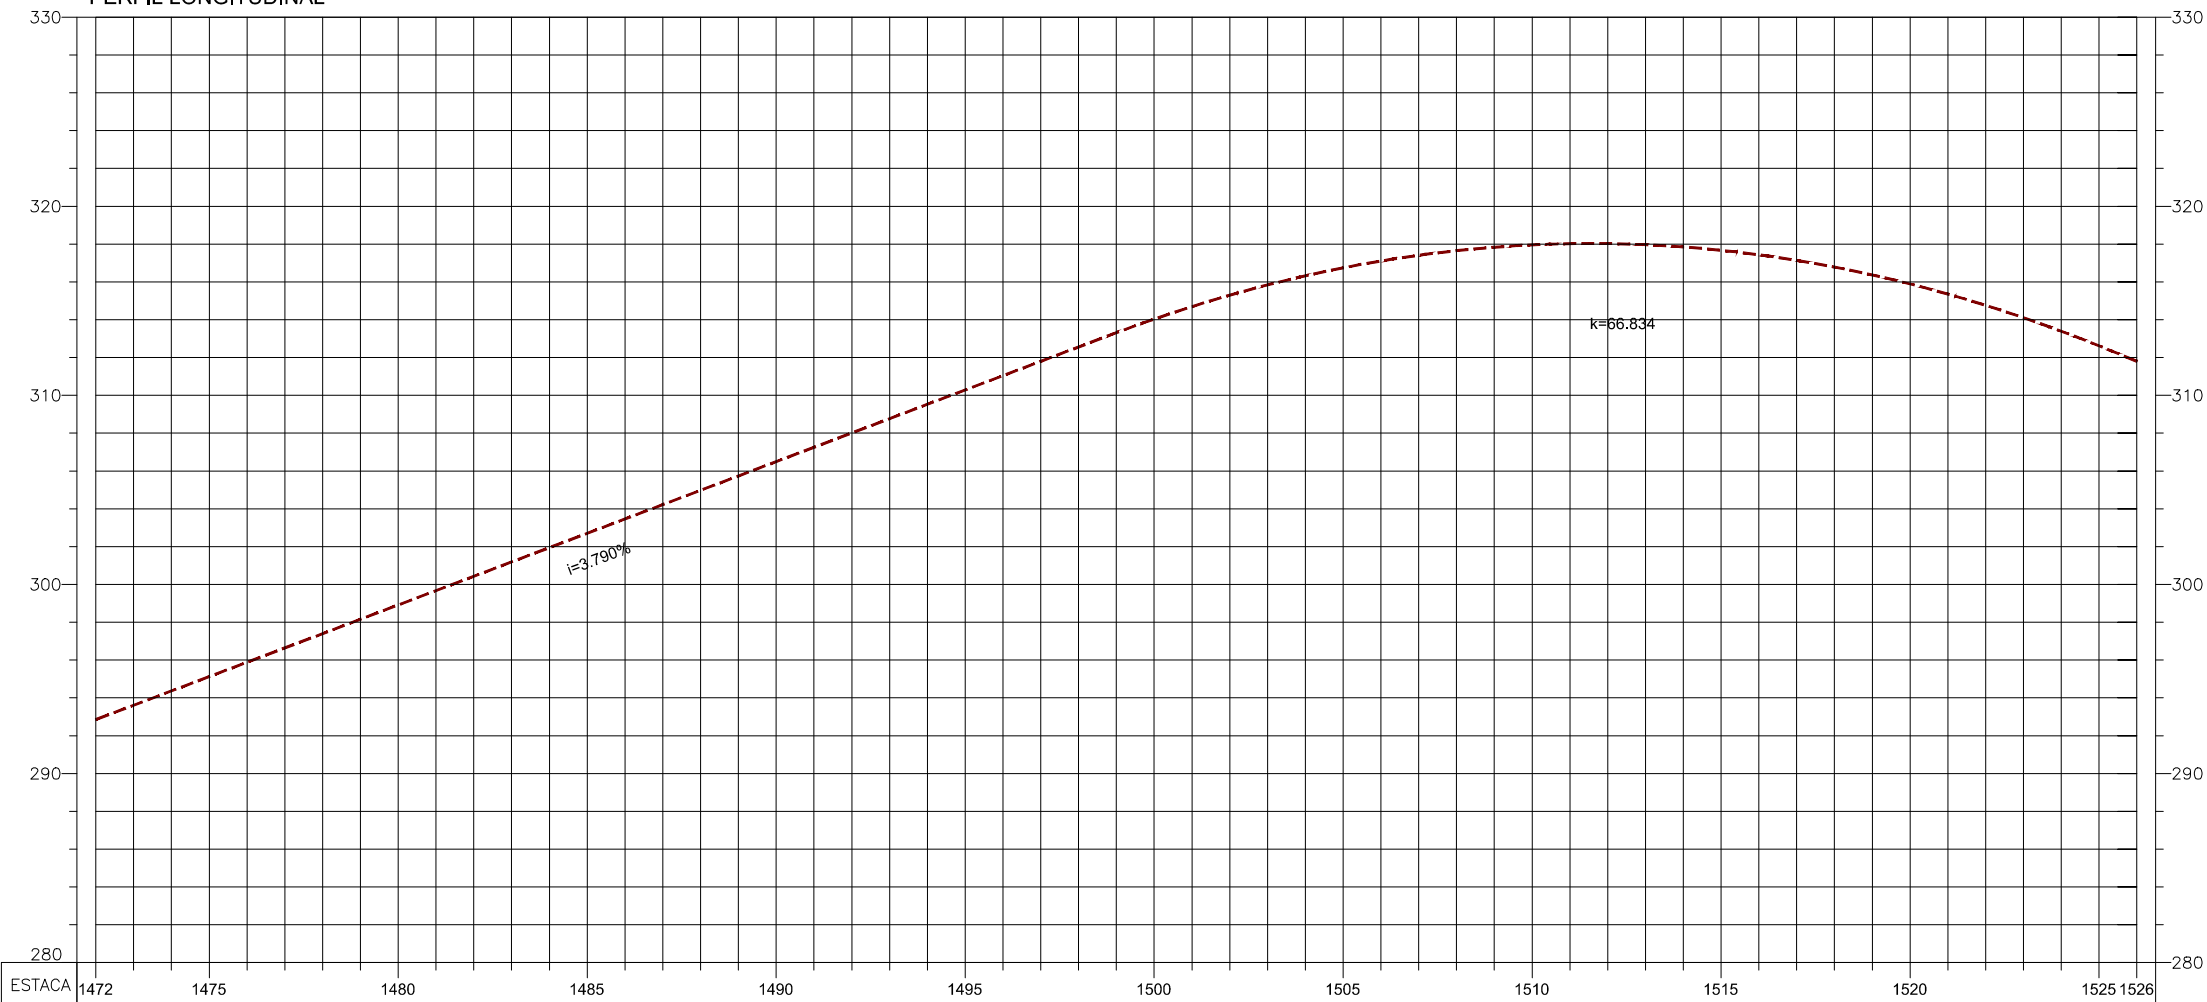

NOTAS:  
1 - MEDIDAS EM METRO, EXCETO INDICAÇÃO CONTRÁRIA.

- LEGENDA:
- █ PAVIMENTO DE FAIXA DE ROLAMENTO A SER IMPLANTADO
  - █ PAVIMENTO DE ACOSTAMENTO A SER IMPLANTADO
  - █ PAVIMENTO EXISTENTE
  - █ OAE A SER IMPLANTADA
  - █ FAIXA DE DOMÍNIO

Rev.	Descrição	Projetista	MSVia	ANTT
01	Revisão do km final do Cont. de Mundo Novo	<i>Am</i>	17 / 06 / 14	///

**CCR** **MSVia**



Projetista: **Canhedo Beppu**  
Engenharia Associada Ltda.

Canhedo Beppu  
*Am*  
10 / 06 / 14  
MSVia  
///  
ANTT  
///

RODOVIA BR-163/MS  
Local : Entre km 0+00 ao km 847+20 / MS  
Assunto: Duplicação da BR-163/MS

PROJETO FUNCIONAL  
PLANTA E PERFIL LONGITUDINAL

Escola 1:2000-PLANTA 1:2000(h) 1:2000(v)-PERFIL Código ANTT Código Interno MS-BR163/MS-0000.00-DUP-A1-GE/DE.F-019.R1