


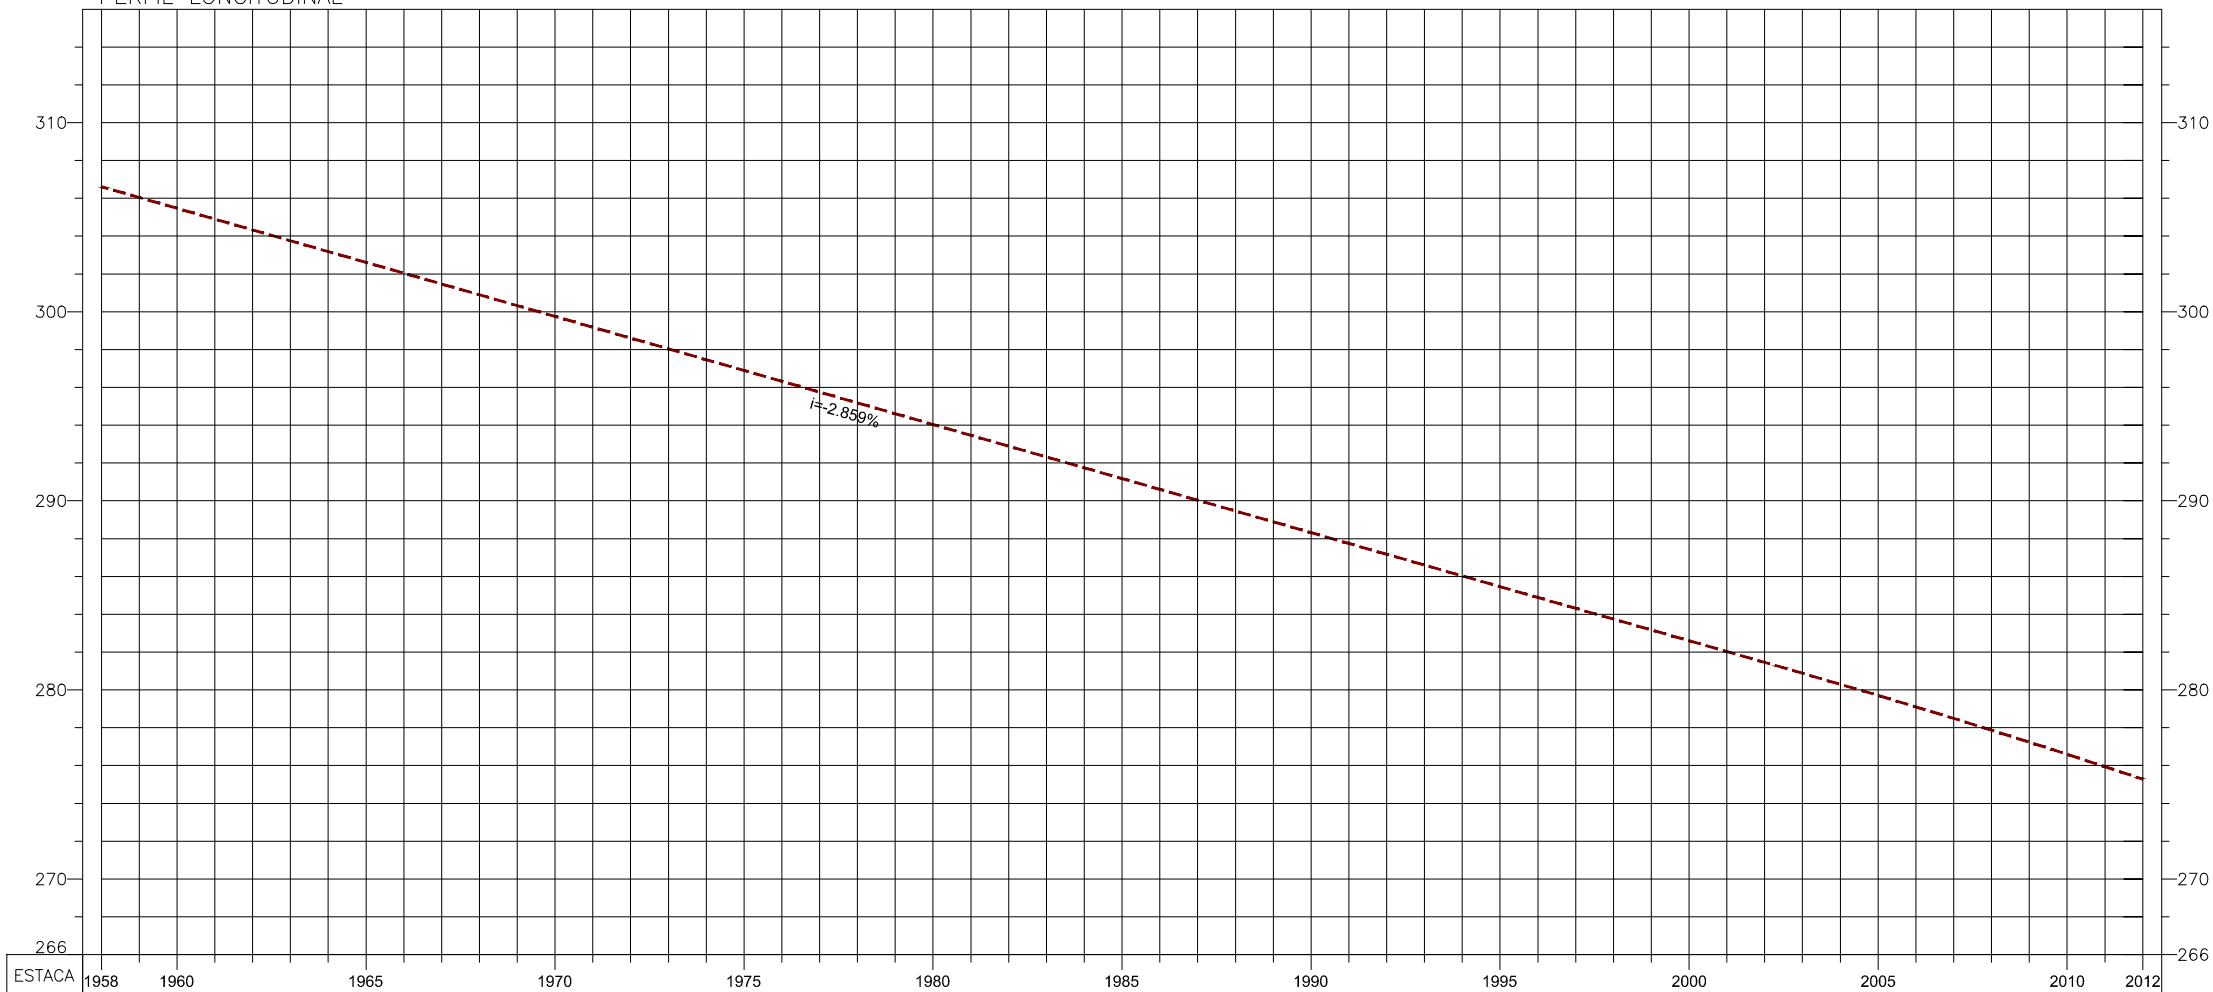

PERFIL LONGITUDINAL



NOTAS:  
1 - MEDIDAS EM METRO, EXCETO INDICAÇÃO CONTRÁRIA.

- LEGENDA:
- PAVIMENTO DE FAIXA DE ROLAMENTO A SER IMPLANTADO
  - PAVIMENTO DE ACOSTAMENTO A SER IMPLANTADO
  - PAVIMENTO EXISTENTE
  - FAIXA DE DOMÍNIO

Rev.	Descrição	Projetista	MSVia	ANTT



Projetista: **Canhedo Beppu**  
Engenharia Associada Ltda.

Canhedo Beppu  
*Am*  
10 / 06 / 14  
MSVia  
 / /  
ANTT  
 / /

RODOVIA BR-163/MS  
Local : Entre km 0+00 ao km 847+20 / MS  
Assunto: Duplicação da BR-163/MS

PROJETO FUNCIONAL  
PLANTA E PERFIL LONGITUDINAL

Escola: 1:2000 - PLANTA / 1:2000 (H) / 1:2000 (V) - PERFIL  
Código ANTT:      Código Interno: MS-BR163/MS-0000.00-DUP-A1-GE/DE.F-028.R0