


PERFIL LONGITUDINAL

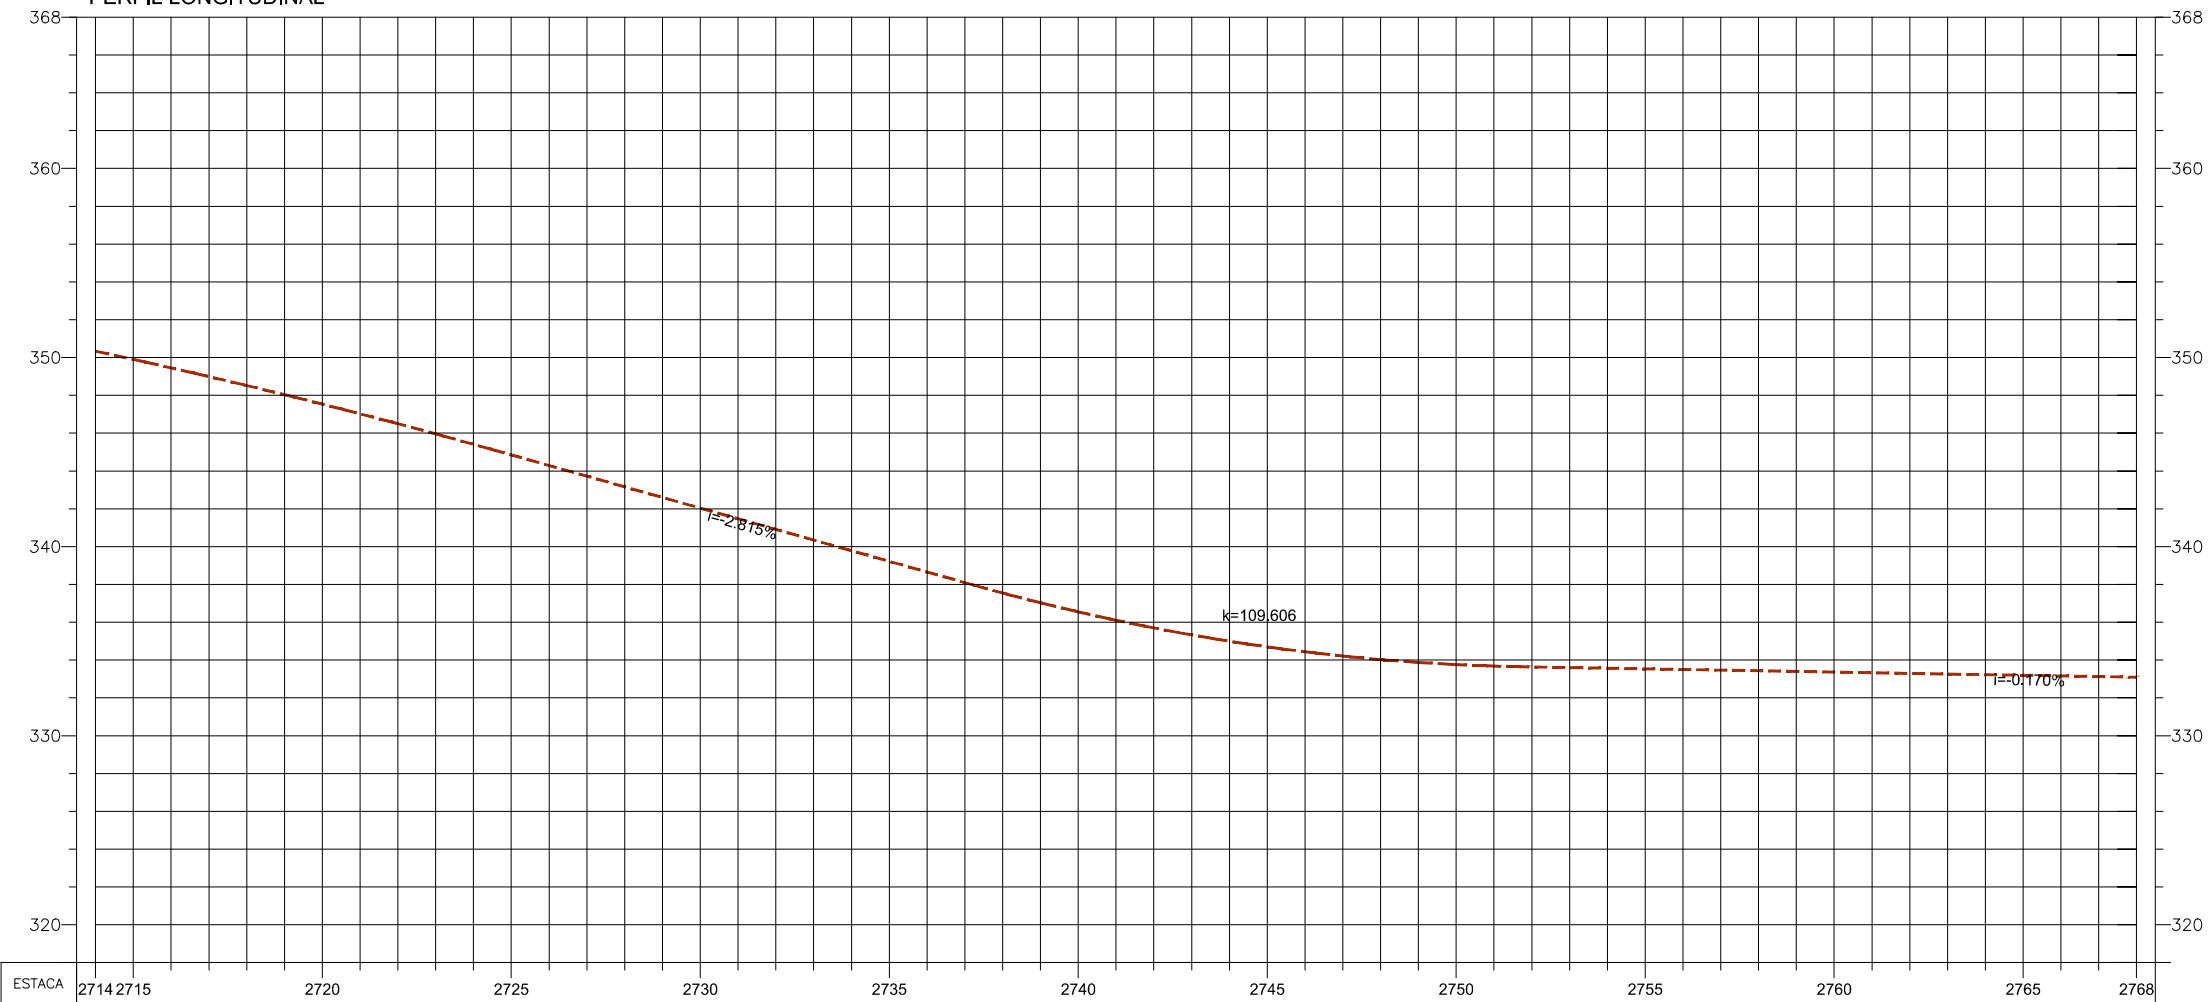

NOTAS:  
1 - MEDIDAS EM METRO, EXCETO INDICAÇÃO CONTRÁRIA.

- LEGENDA:
- PAVIMENTO DE FAIXA DE ROLAMENTO A SER IMPLANTADO
  - PAVIMENTO DE ACOSTAMENTO A SER IMPLANTADO
  - PAVIMENTO EXISTENTE
  - FAIXA DE DOMÍNIO
  - ÁREA DE PRESERVAÇÃO PERMANENTE (APP)

Rev.	Descrição	Projetista	MSVia	ANTT



Projetista: **Canhedo Beppu**  
 Engenharia Associada Ltda.  
 Rua: ...

Escala: 1:2000 - PLANTA / 1:2000 (H) 1:2000 (V) - PERFIL

Código ANTT: ...

Código Interno: MS-BR163/MS-0000.00-DUP-A1-GE/DE.F-042.R0

RODOVIA BR-163/MS  
 Local: Entre km 00+00 ao km 847+20 / MS  
 Assunto: Duplicação da BR-163/MS

PROJETO FUNCIONAL  
 PLANTA E PERFIL LONGITUDINAL