


PERFIL LONGITUDINAL

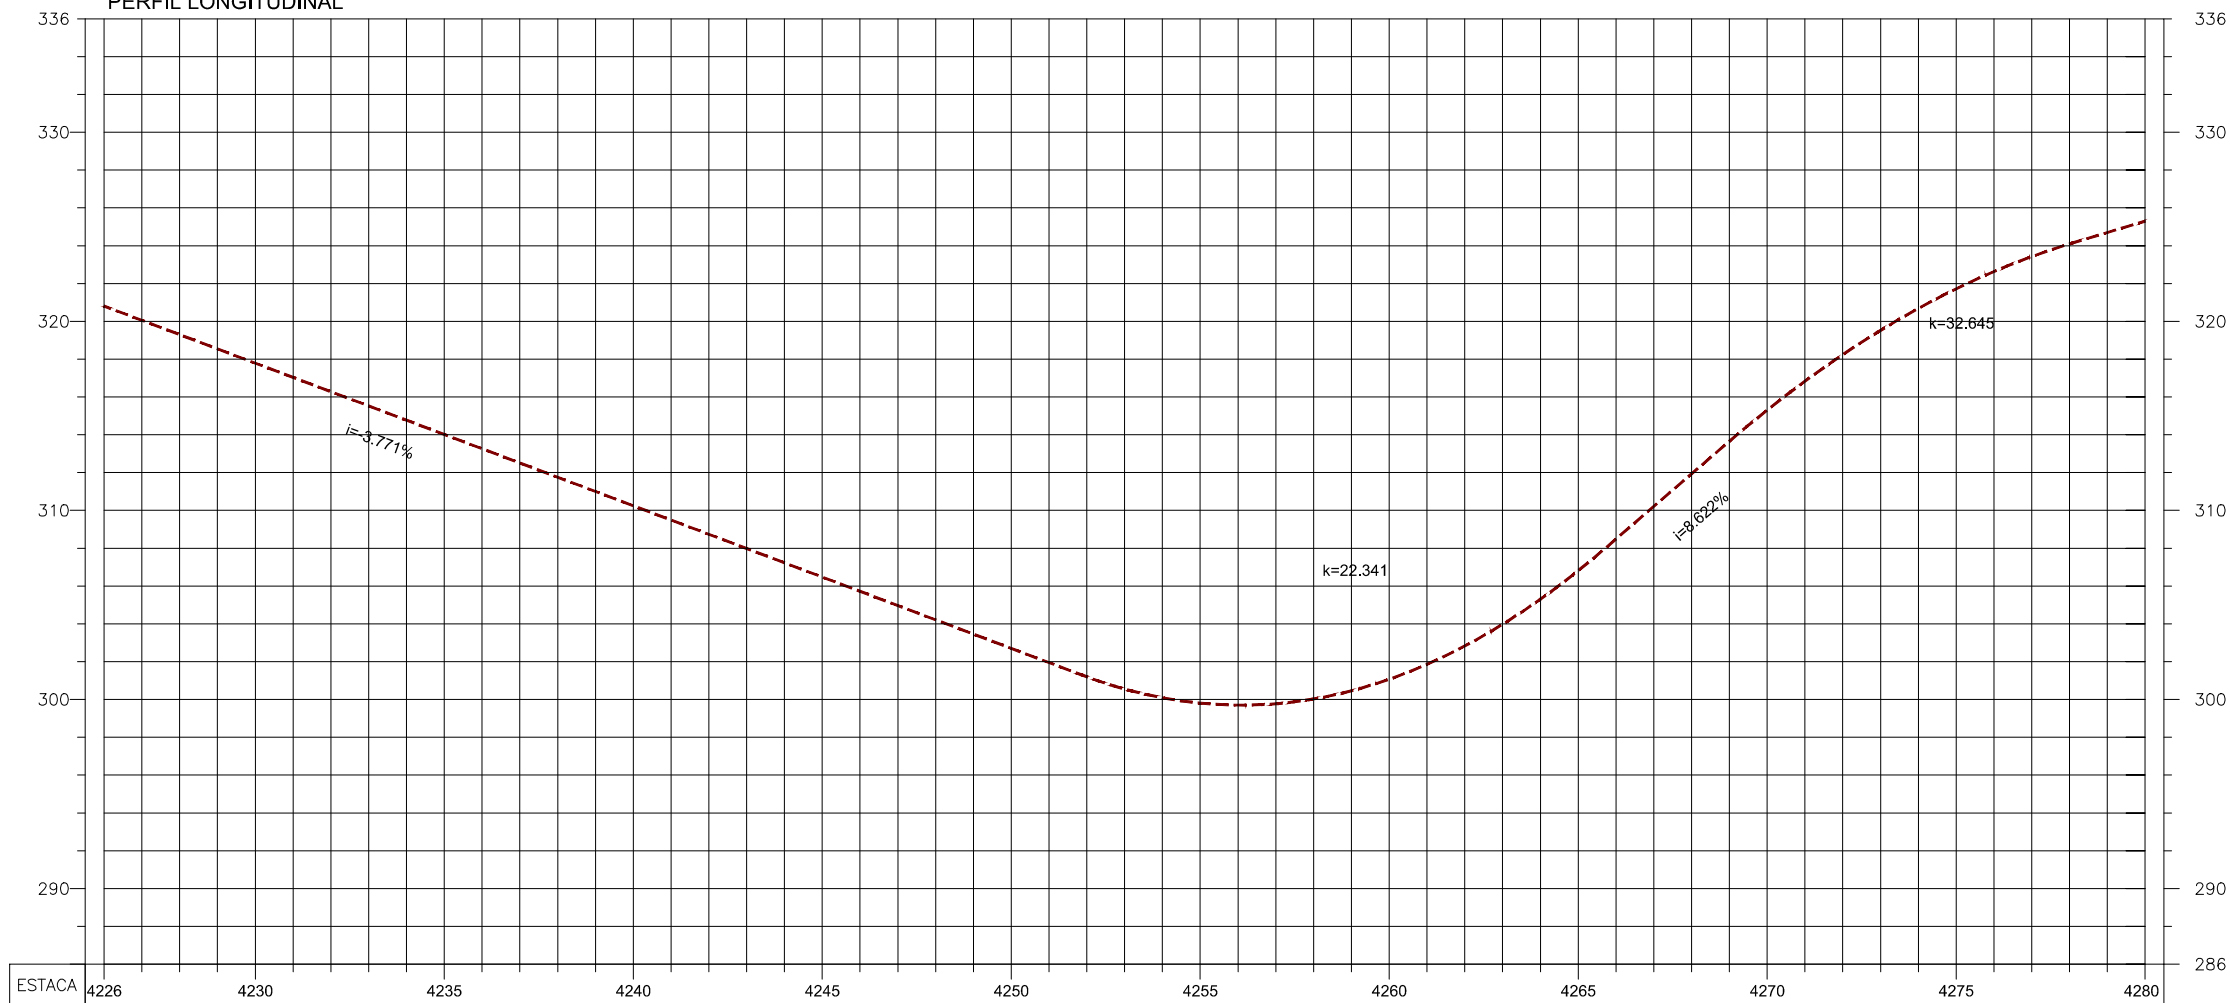

NOTAS:
1 - MEDIDAS EM METRO, EXCETO INDICAÇÃO CONTRÁRIA.

- LEGENDA:
- █ PAVIMENTO DE FAIXA DE ROLAMENTO A SER IMPLANTADO
 - █ PAVIMENTO DE ACOSTAMENTO A SER IMPLANTADO
 - █ PAVIMENTO EXISTENTE
 - FAIXA DE DOMÍNIO
 - ÁREA DE PRESERVAÇÃO PERMANENTE (APP)
 - BARREIRA RÍGIDA A IMPLANTAR

Rev.	Descrição	Projetista	MSVia	ANTT
1	Indicação de barreira rígida.	<i>Am</i>		
		02 / 07 / 14		



Projetista: **Canhedo Beppu**
 Engenharia Associada Ltda
 http://www.canhedobeppu.com.br

Canhedo Beppu
Am
 10 / 06 / 14
 MSVia

RODOVIA BR-163/MS
 Local : Entre km 0+00 ao km 847+20 / MS
 Assunto: Duplicação da BR-163/MS

PROJETO FUNCIONAL
 PLANTA E PERFIL LONGITUDINAL

Escala: 1:2000 - PLANTA, 1:2000(h) - PERFIL
 Código ANTT
 Código Interno: MS-BR163/MS-0000.00-DUP-A1-GE/DE.F-070.R1