


PERFIL LONGITUDINAL

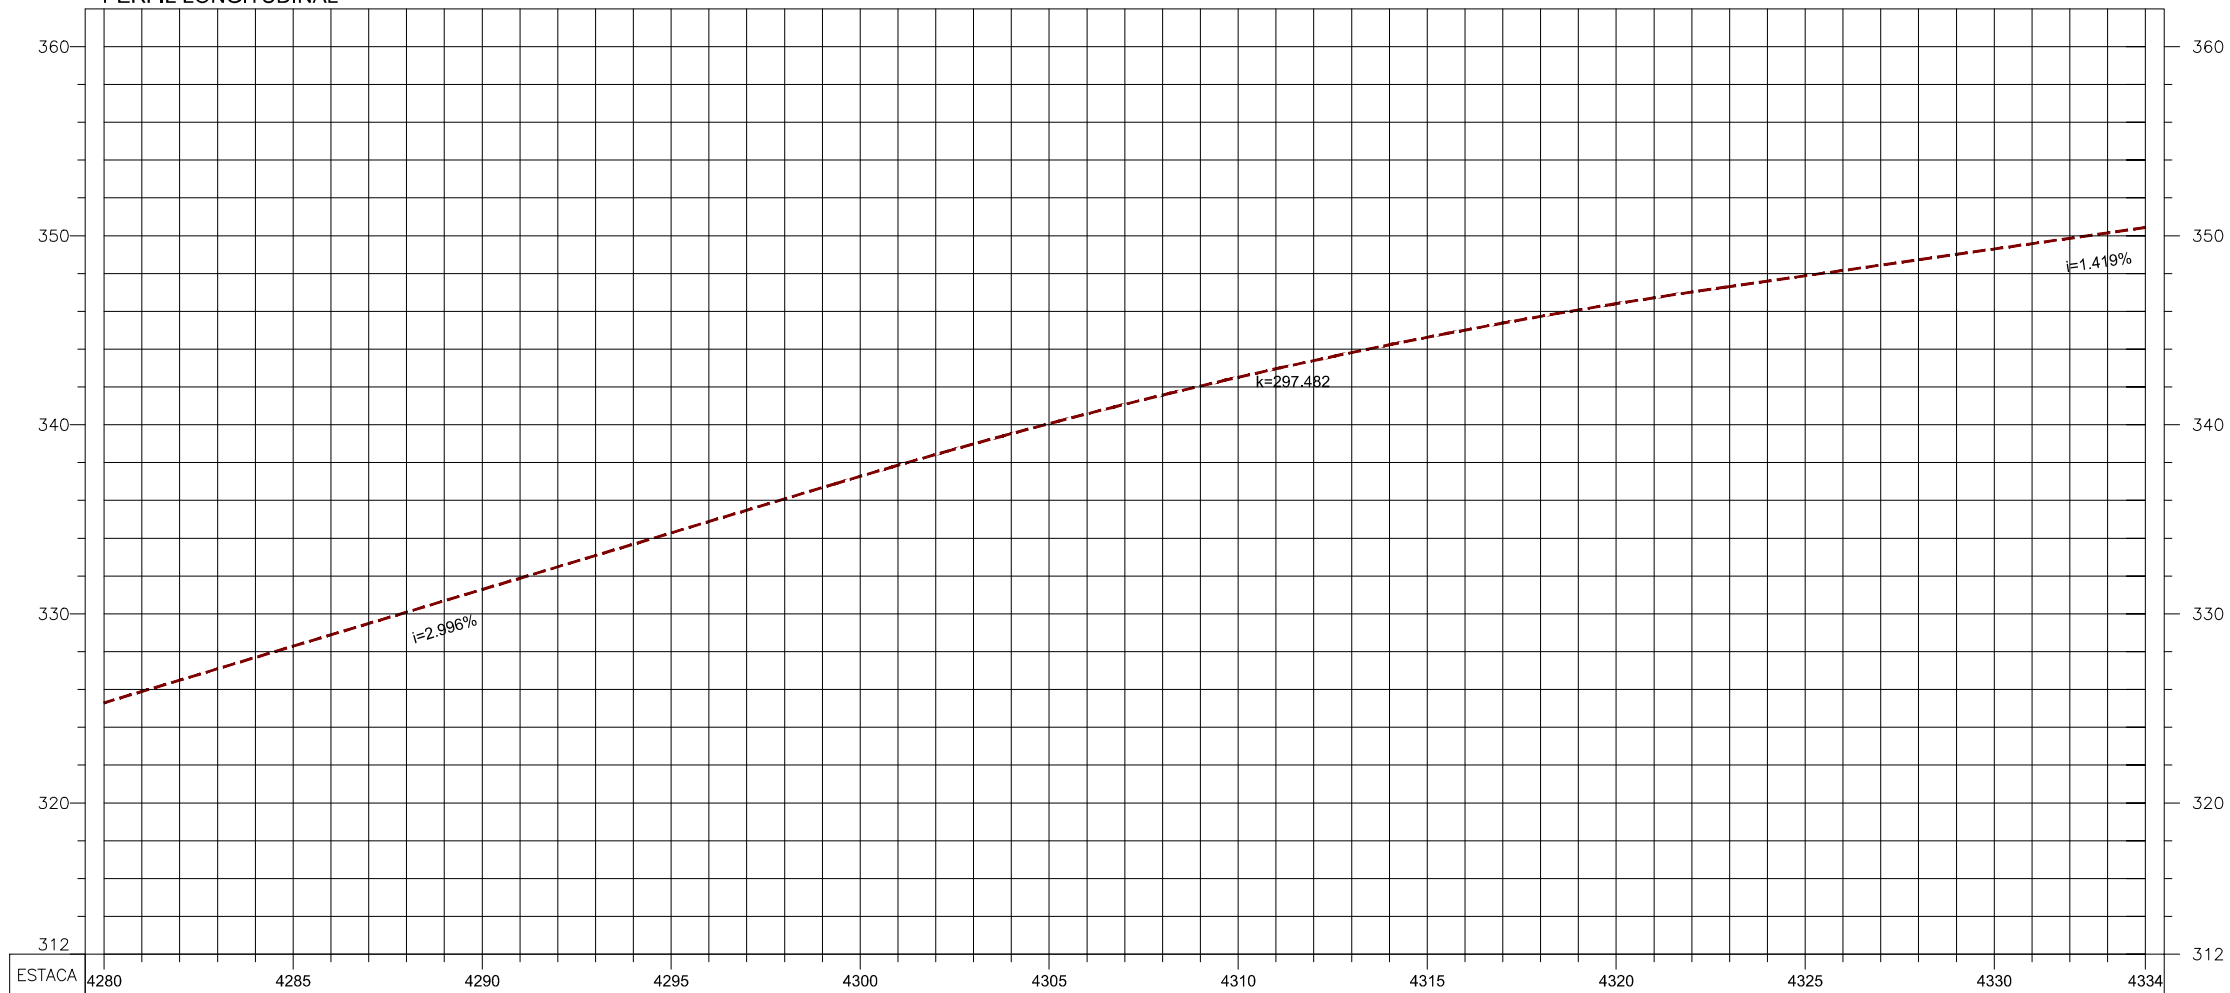

NOTAS:  
1 - MEDIDAS EM METRO, EXCETO INDICAÇÃO CONTRÁRIA.

- LEGENDA:
- █ PAVIMENTO DE FAIXA DE ROLAMENTO A SER IMPLANTADO
  - █ PAVIMENTO DE ACOSTAMENTO A SER IMPLANTADO
  - █ PAVIMENTO EXISTENTE
  - █ FAIXA DE DOMÍNIO EXISTENTE
  - █ BARREIRA RÍGIDA A IMPLANTAR

Rev	Descrição	Projetista	MSVia	ANTT
1	Revisão do pavimento projetado e indicação de barreira rígida.	<i>Am</i>		
		02 / 07 / 14		



Projetista: **Canhedo Beppu**  
Engenharia Associada Ltda.  
http://www.canhedobeppu.com.br

Canhedo Beppu  
*Am*  
10 / 06 / 14  
MSVia

RODOVIA BR-163/MS  
Local : Entre km 0+00 ao km 847+20 / MS  
Assunto: Duplicação da BR-163/MS

PROJETO FUNCIONAL  
PLANTA E PERFIL LONGITUDINAL

Escola: 1:2000-(P) PLANTA  
1:2000-(P) PERFIL

Código ANTT

Código Interno  
MS-BR163/MS-0000.00-DUP-A1-GE/DE.F-071.R1