


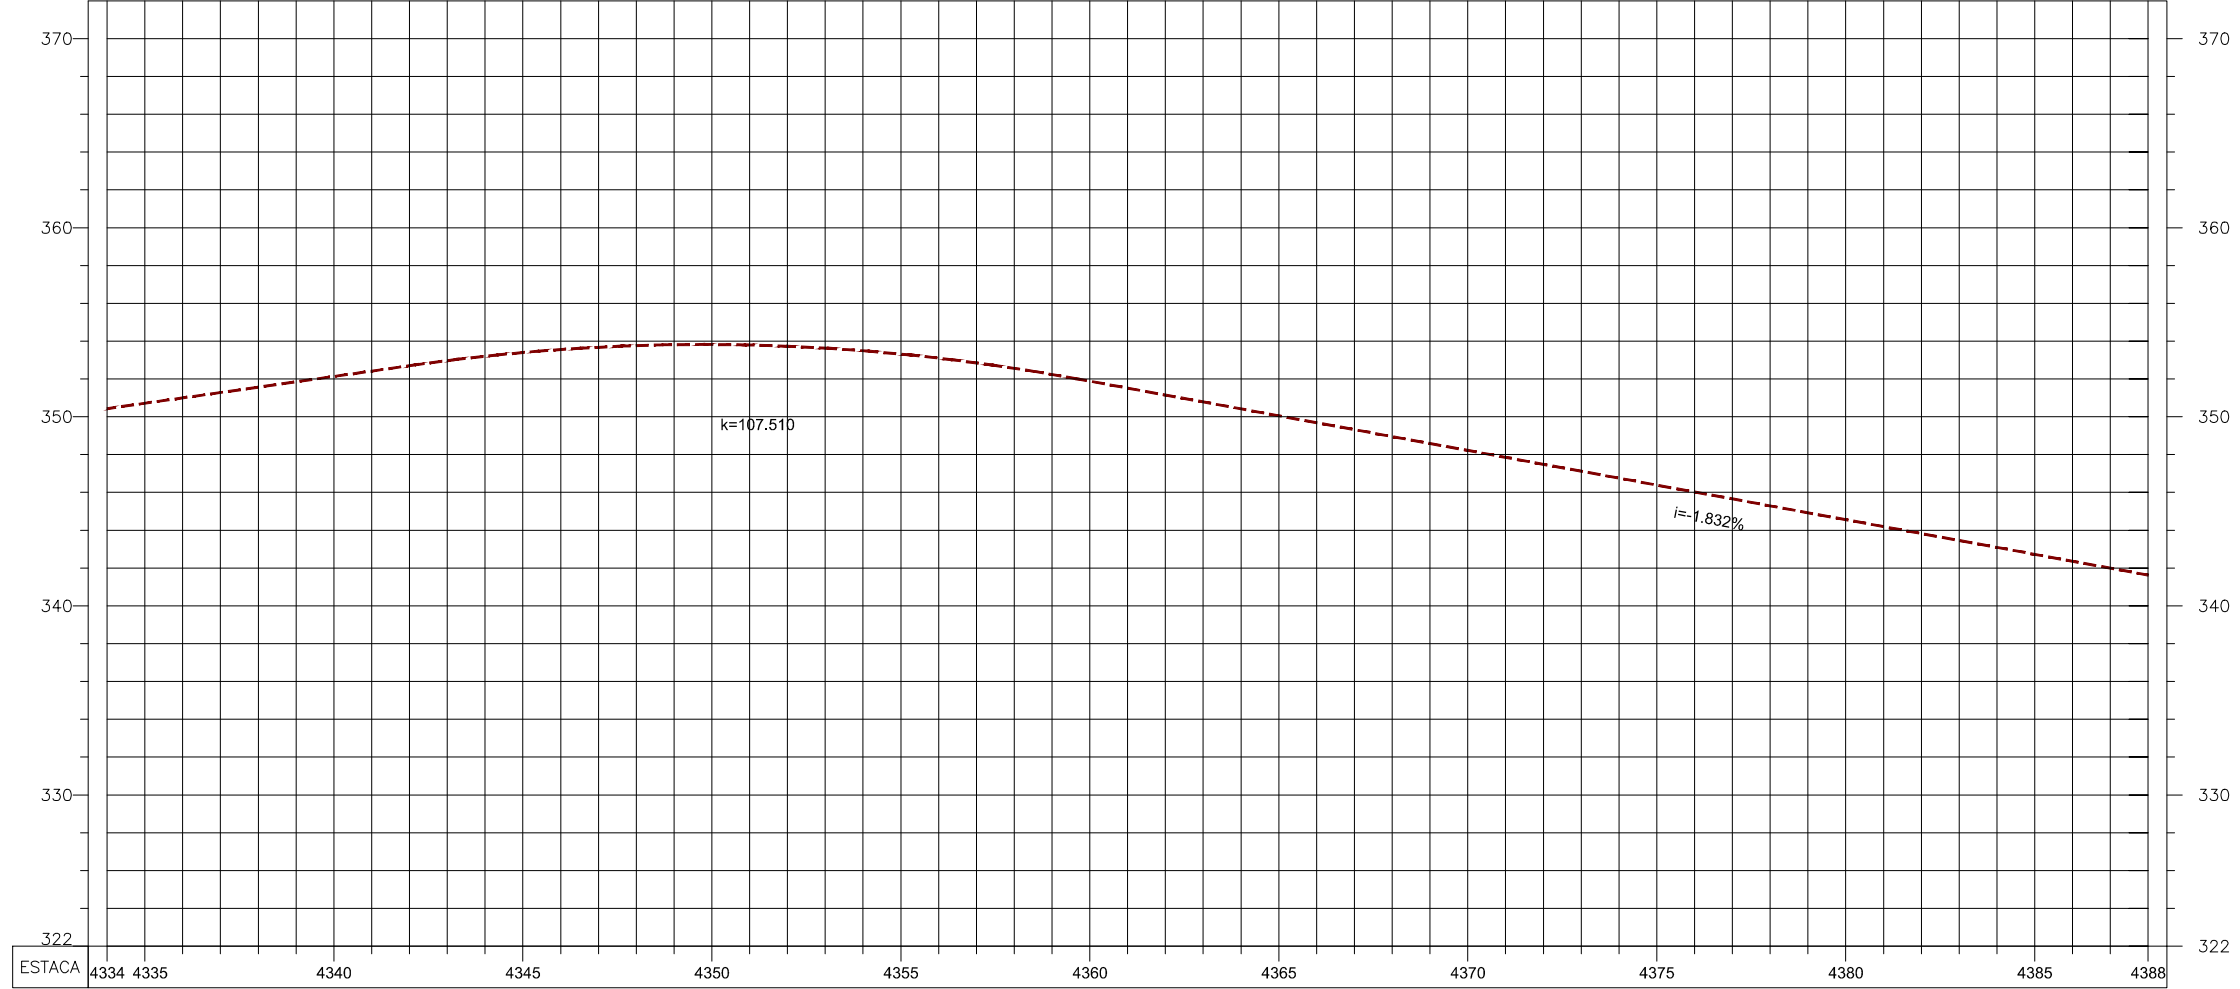

PERFIL LONGITUDINAL



NOTAS:
1 - MEDIDAS EM METRO, EXCETO INDICAÇÃO CONTRÁRIA.

- LEGENDA:
- PAVIMENTO DE FAIXA DE ROLAMENTO A SER IMPLANTADO
 - PAVIMENTO DE ACOSTAMENTO A SER IMPLANTADO
 - PAVIMENTO EXISTENTE
 - FAIXA DE DOMÍNIO
 - BARREIRA RÍGIDA A IMPLANTAR

Rev.	Descrição	Projetista	MSVia	ANTT
2	Revisão do pavimento projetado e indicação de barreira rígida.	<i>Am</i> 02 / 07 / 14	///	///
1	Indicação de acesso.	<i>Am</i> 24 / 06 / 14	///	///



Projetista: **Canhedo Beppu**
 Engenharia Associada Ltda.
 Canhedo Beppu
Am
 10 / 06 / 14
 MSVia
 ANTT

RODOVIA BR-163/MS
 Local : Entre km 0+00 ao km 847+20 / MS
 Assunto: Duplicação da BR-163/MS

PROJETO FUNCIONAL
 PLANTA E PERFIL LONGITUDINAL

Escala: 1:2000-PLANTA, 1:2000(H), 1:2000(V)-PERFIL
 Código ANTT
 Código Interno: MS-BR163/MS-0000.00-DUP-A1-GE/DE.F-072.R2