


PERFIL LONGITUDINAL

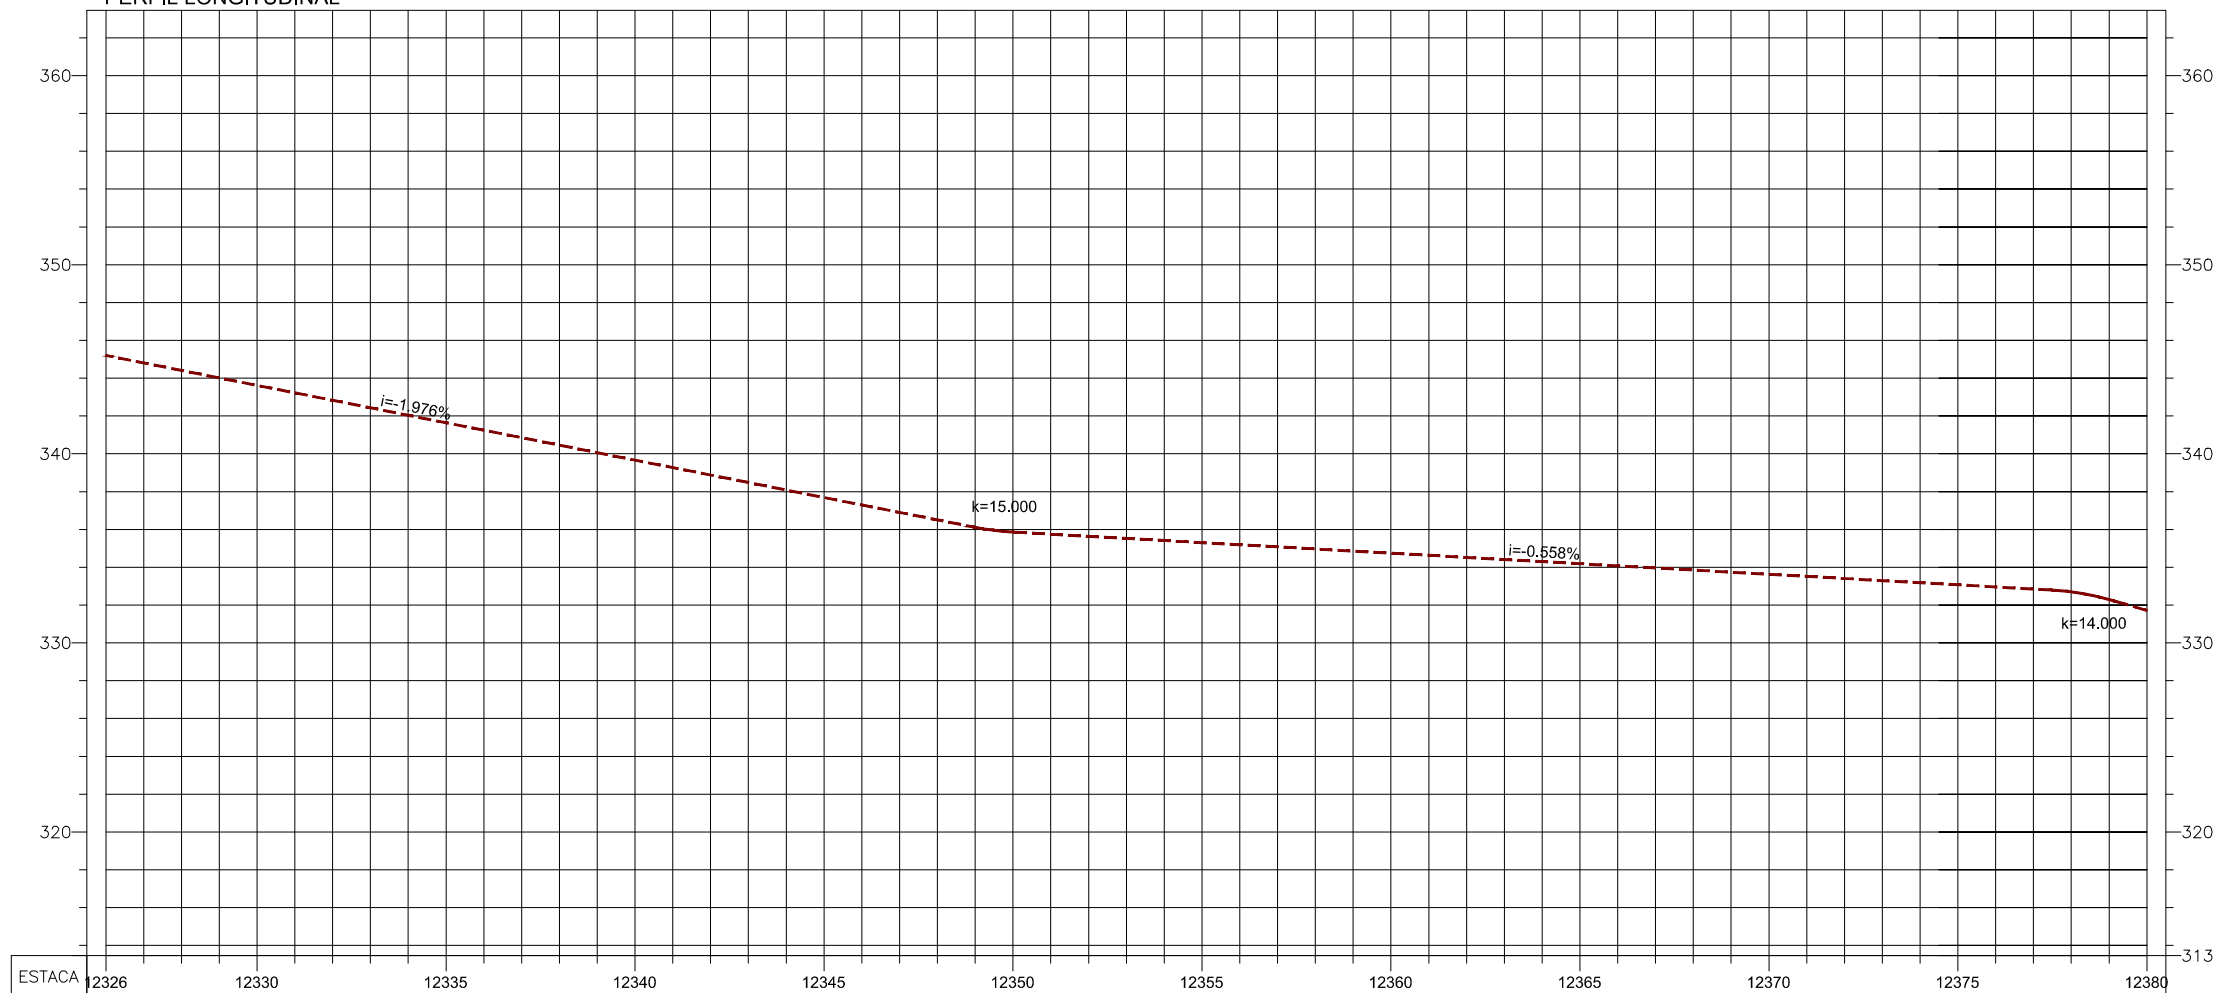

1 - MEDIDAS EM METRO, EXCETO INDICAÇÃO CONTRÁRIA.

- LEGENDA:
- PAVIMENTO DE FAIXA DE ROLAMENTO A SER IMPLANTADO
 - PAVIMENTO DE ACOSTAMENTO A SER IMPLANTADO
 - PAVIMENTO EXISTENTE
 - FAIXA DE DOMÍNIO

Rev.	Descrição	Projetista	MSVia	ANTT



Projetista: **Canhedo Beppu**
Engenharia Associada Ltda

Canhedo Beppu
Am
 10 / 06 / 14
 MSVia

RODOVIA BR-163/MS
 Local : Entre km 0+00 ao km 847+20 / MS
 Assunto: Duplicação da BR-163/MS

PROJETO FUNCIONAL
 PLANTA E PERFIL LONGITUDINAL

Escala: 1:2000-PLANTA, 1:2000(H), 1:2000(V)-PERFIL

Código ANTT

Código Interno: MS-BR163/MS-0000.00-DUP-A1-GE/DE.F-220.R0