


PERFIL LONGITUDINAL

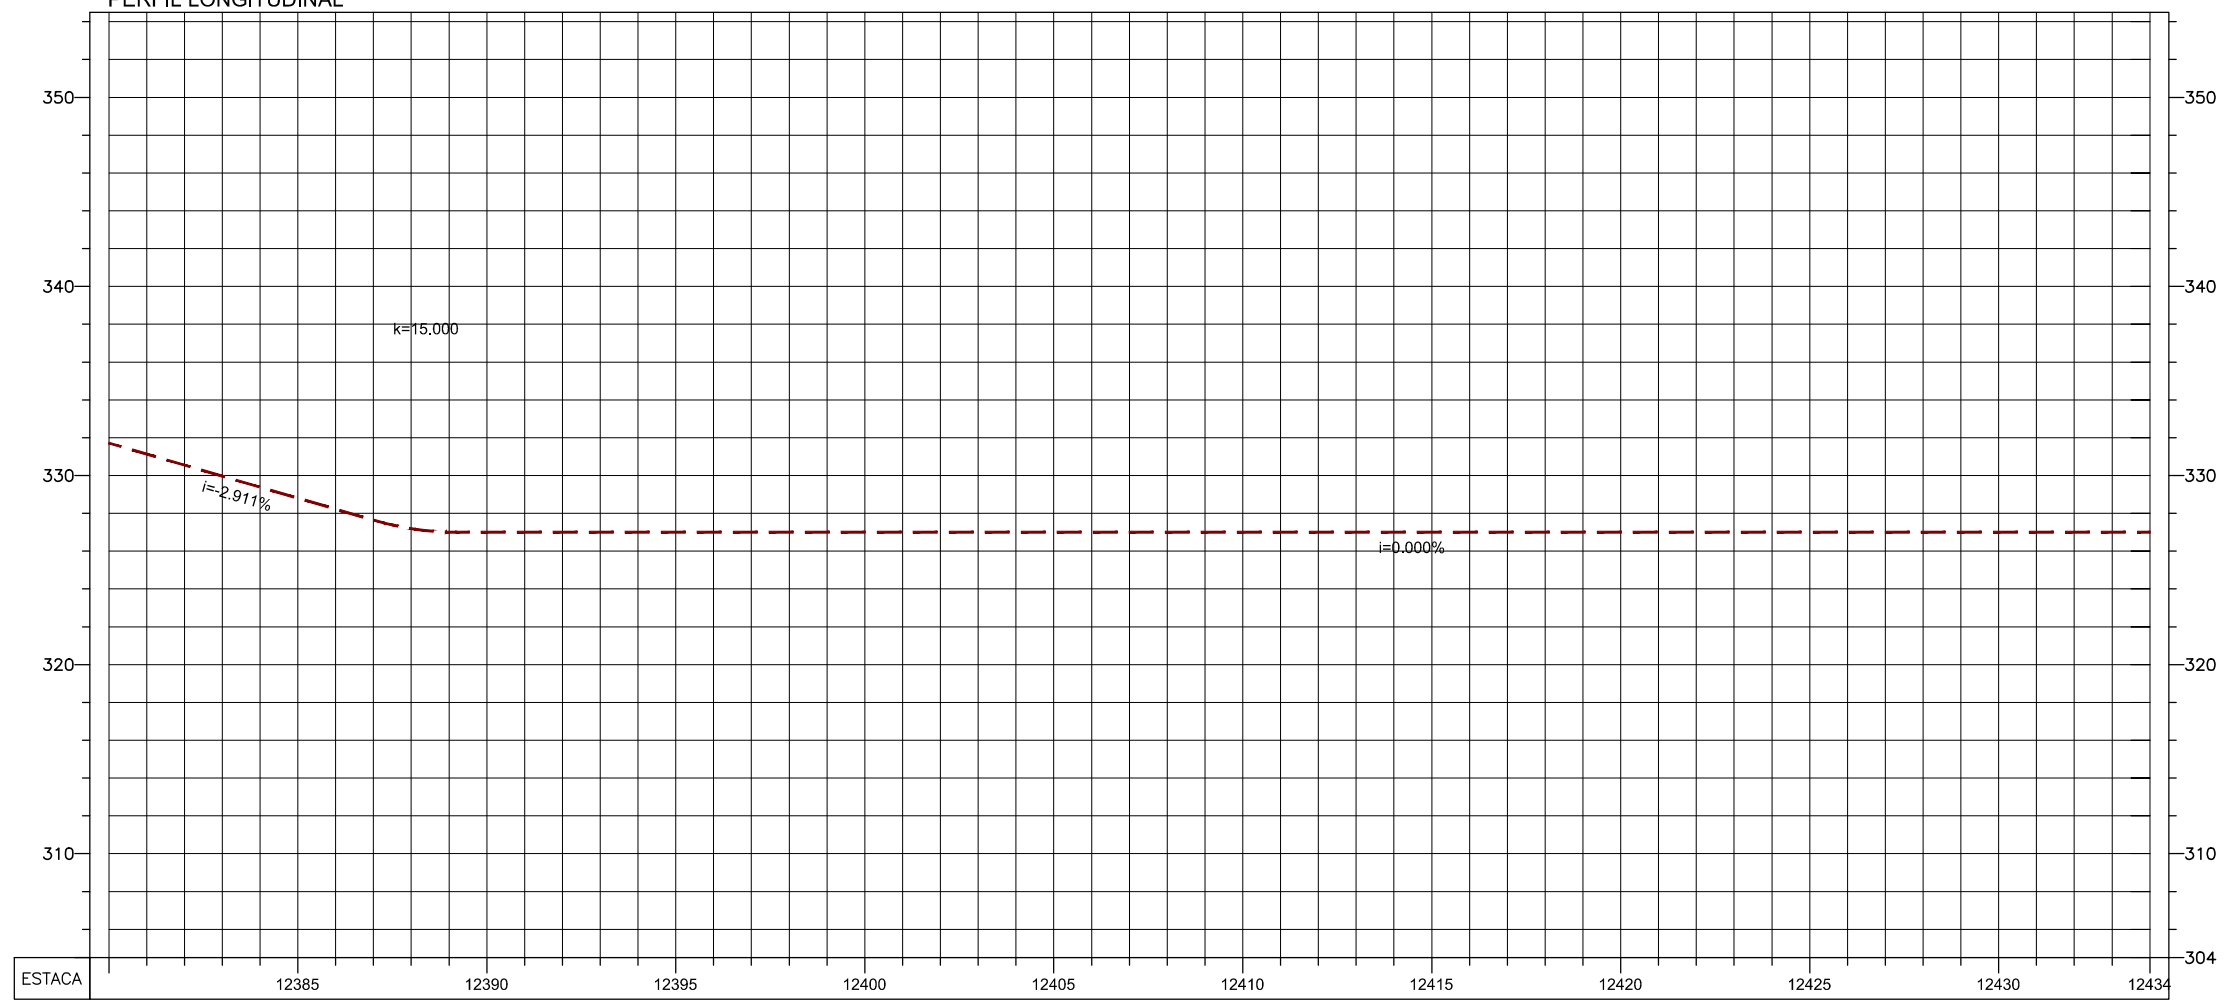

NOTAS:
1 - MEDIDAS EM METRO, EXCETO INDICAÇÃO CONTRÁRIA.

- LEGENDA:
- █ PAVIMENTO DE FAIXA DE ROLAMENTO A SER IMPLANTADO
 - █ PAVIMENTO DE ACOSTAMENTO A SER IMPLANTADO
 - █ PAVIMENTO EXISTENTE
 - FAIXA DE DOMÍNIO
 - ÁREA DE PRESERVAÇÃO PERMANENTE (APP)

Rev.	Descrição	Projetista	MSVia	ANTT



Projetista: **Canhedo Beppu**
Engenharia Associada Ltda.

Canhedo Beppu
Am
10 / 06 / 14
MSVia

RODOVIA BR-163/MS
Local : Entre km 0+00 ao km 847+20 / MS
Assunto: Duplicação da BR-163/MS

PROJETO FUNCIONAL
PLANTA E PERFIL LONGITUDINAL

Escola: 1:2000-PLANTA / 1:20000-0-0-0000.00-DUP-A1-GE/DE.F-221.R0
Código ANTT: Código Interno: MS-BR163/MS-0000.00-DUP-A1-GE/DE.F-221.R0