


PERFIL LONGITUDINAL

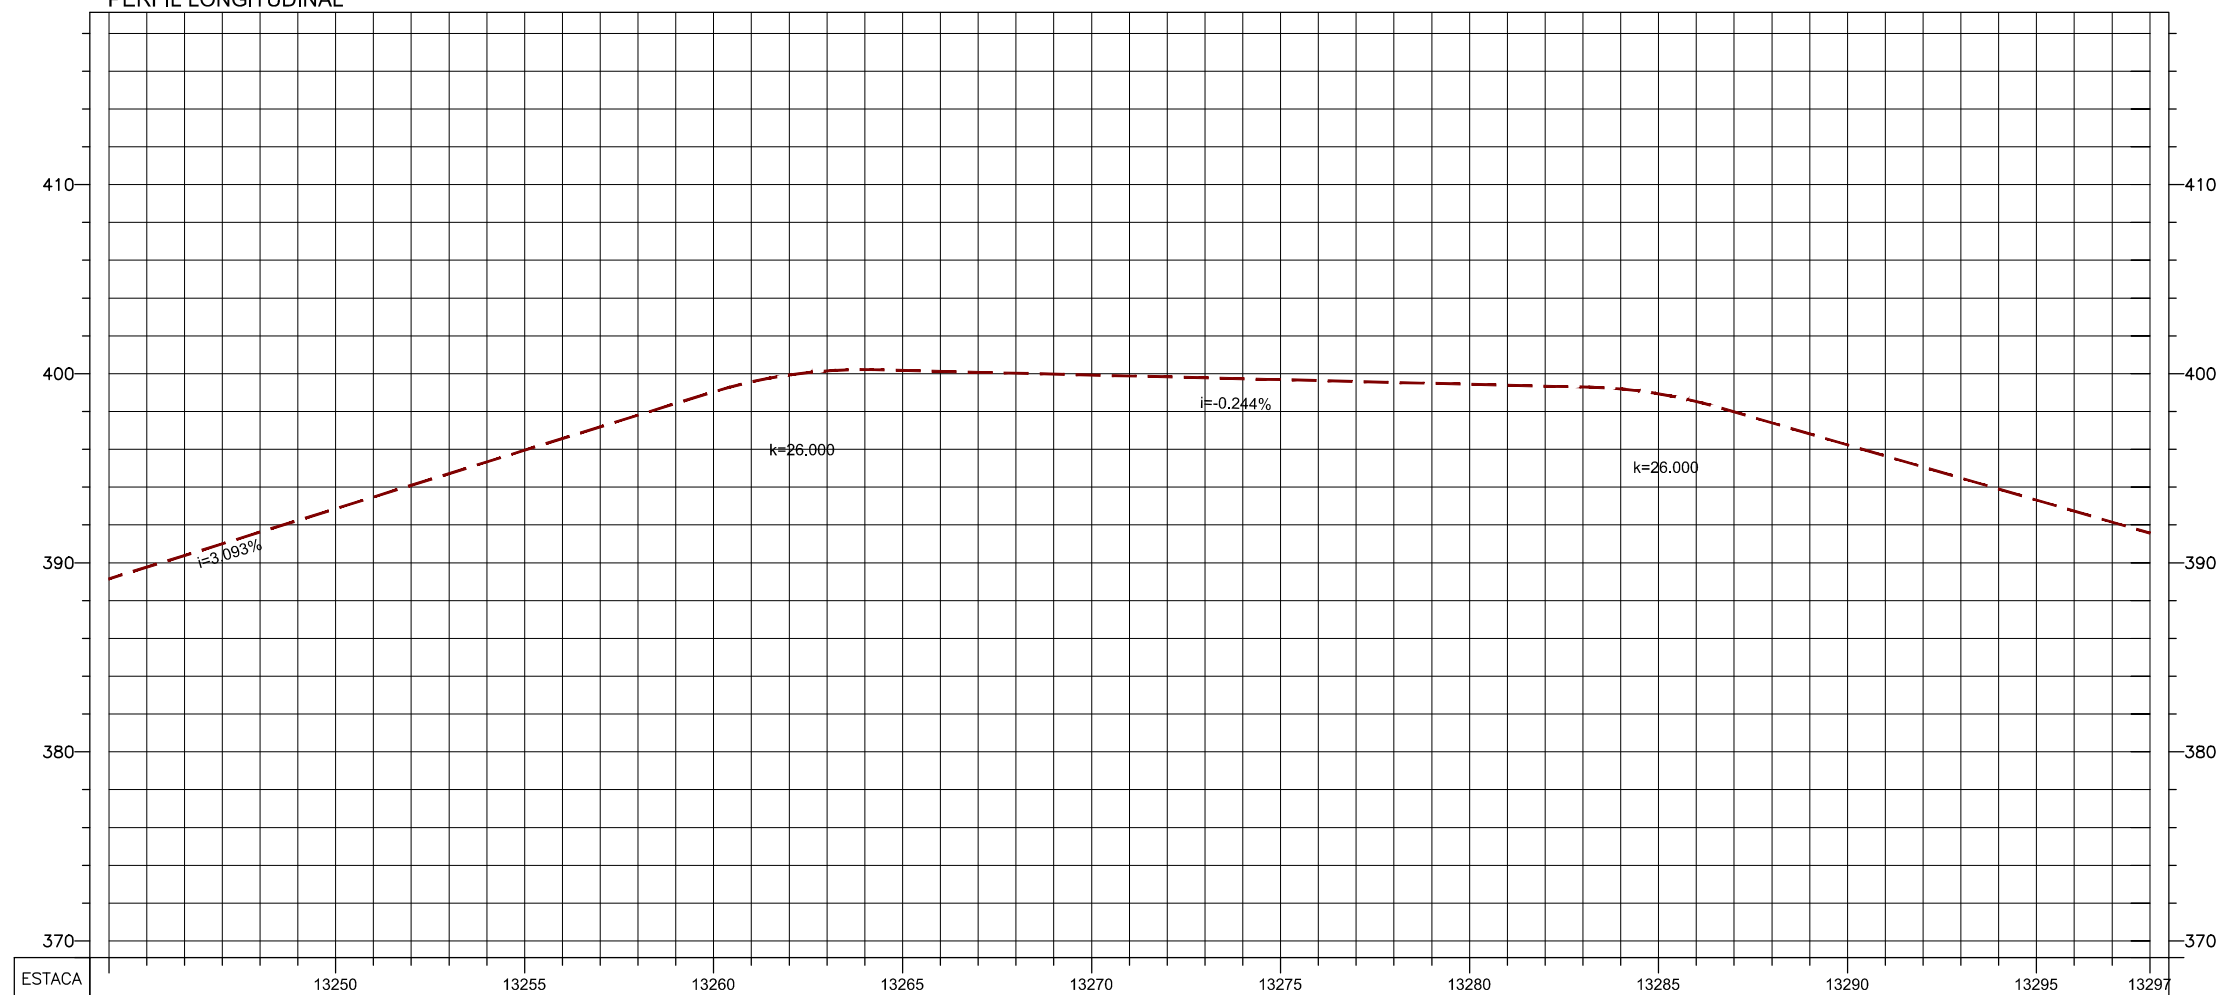

NOTAS:
1 - MEDIDAS EM METRO, EXCETO INDICAÇÃO CONTRÁRIA.

- LEGENDA:
- █ PAVIMENTO DE FAIXA DE ROLAMENTO A SER IMPLANTADO
 - █ PAVIMENTO DE ACOSTAMENTO A SER IMPLANTADO
 - █ PAVIMENTO EXISTENTE
 - █ FAIXA DE DOMÍNIO
 - █ BARREIRA RÍGIDA A IMPLANTAR

Rev.	Descrição	Projeta	MSVia	ANTT
2	Inclusão de barreira rígida a implantar	Am 02 / 07 / 14	///	///
1	Indicação de acesso.	Am 24 / 06 / 14	///	///



Projeta: **Canhedo Beppu**
 Engenharia Associada Ltda
 Canhedo Beppu
 Am
 10 / 06 / 14
 MSVia
 ANTT

RODOVIA BR-163/MS
 Local : Entre km 0+00 ao km 847+20 / MS
 Assunto: Duplicação da BR-163/MS

**PROJETO FUNCIONAL
 PLANTA E PERFIL LONGITUDINAL**

Escola: 1:2000-PLANTA, 1:2000-0, 1:2000-PERFIL
 Código ANTT: MS-BR163/MS-0000.00-DUP-A1-GE/DE.F-237.R2
 Código Interno: MS-BR163/MS-0000.00-DUP-A1-GE/DE.F-237.R2