


PERFIL LONGITUDINAL

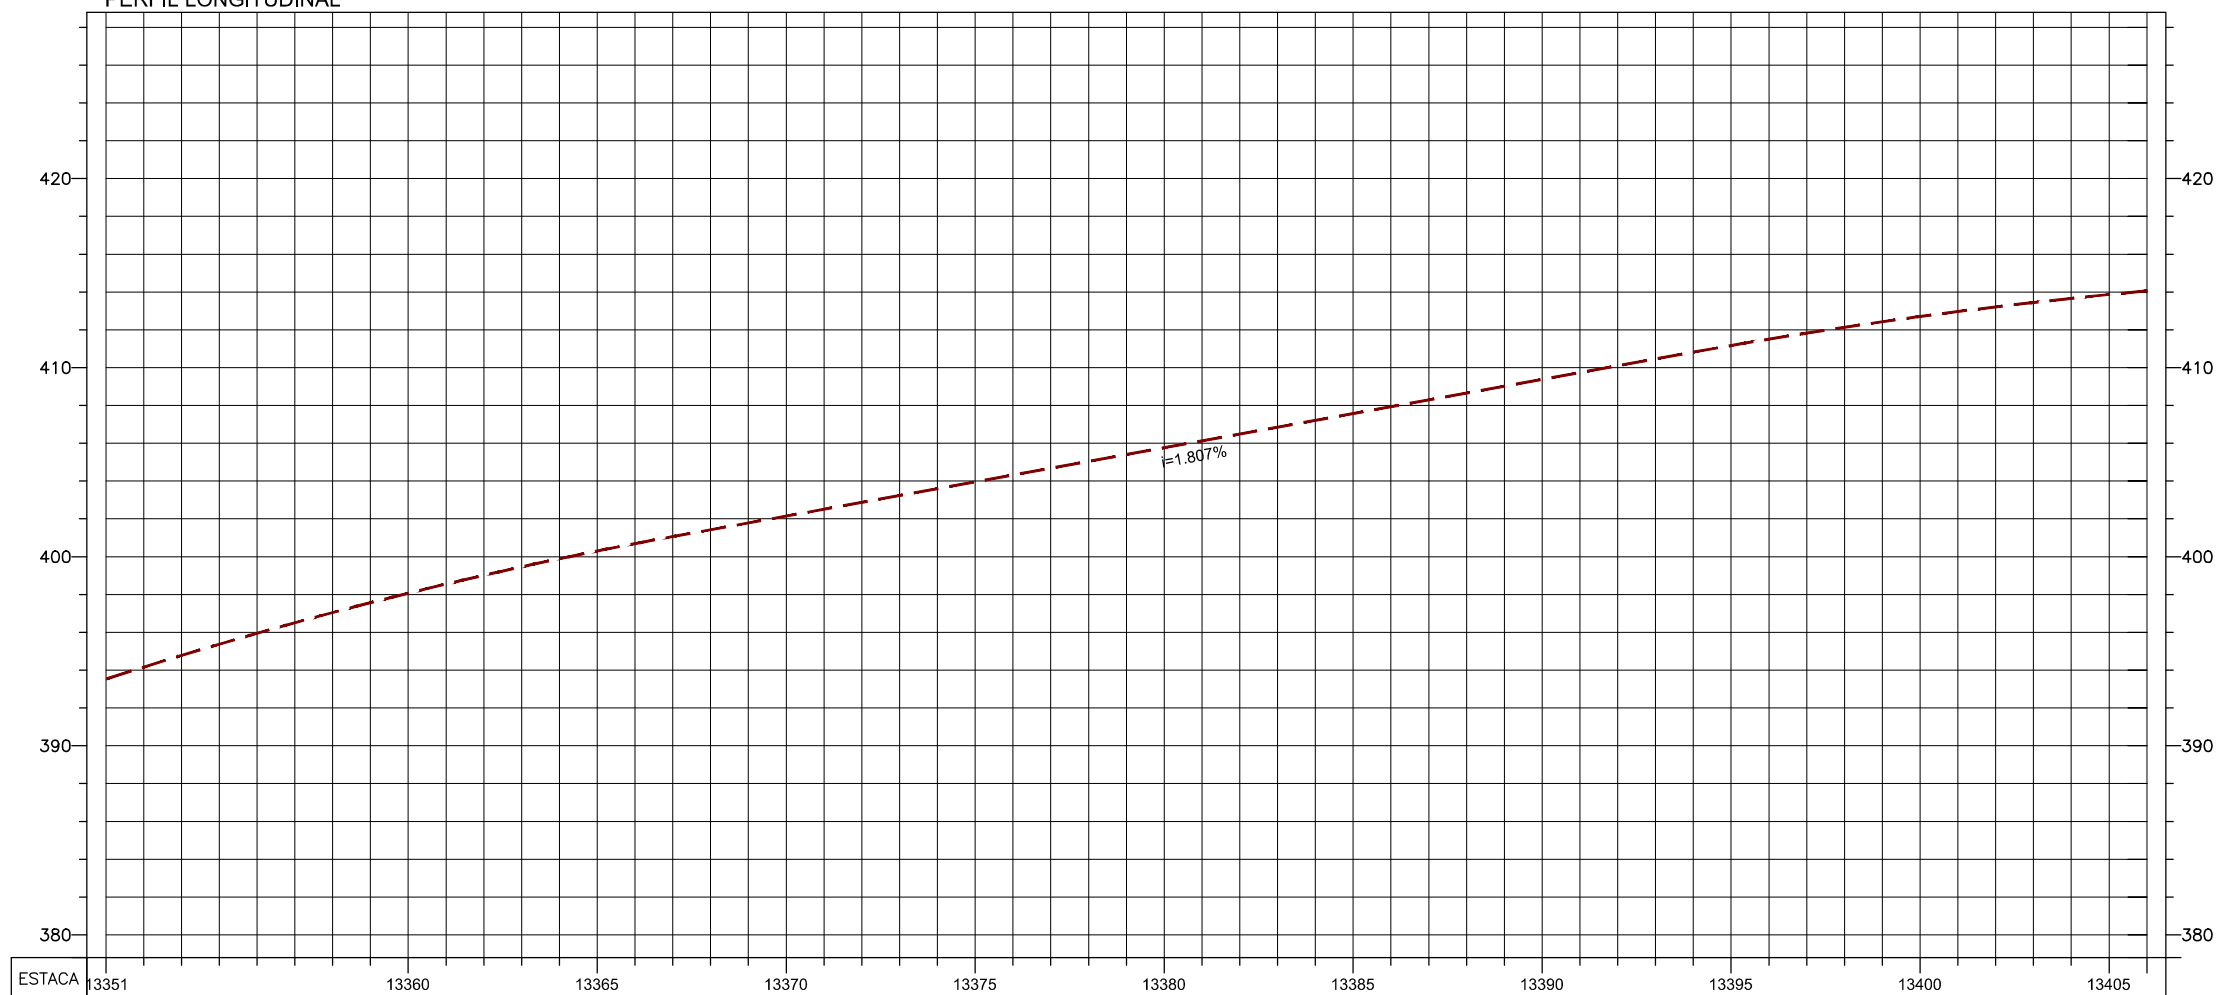

NOTAS:  
 1 - MEDIDAS EM METRO, EXCETO INDICAÇÃO CONTRÁRIA.  
 2 - A PROVÁVEL FAIXA DE DOMÍNIO FUTURA DEVERÁ SER CONFIRMADA NA ETAPA DE PROJETO EXECUTIVO.

- LEGENDA:
- █ PAVIMENTO DE FAIXA DE ROLAMENTO A SER IMPLANTADO
  - █ PAVIMENTO DE ACOSTAMENTO A SER IMPLANTADO
  - █ PAVIMENTO EXISTENTE
  - FAIXA DE DOMÍNIO
  - PROVÁVEL FAIXA DE DOMÍNIO FUTURA
  - █ BARREIRA RÍGIDA A IMPLANTAR

Rev.	Descrição	Projetista	MSVia	ANTT
2	Inclusão de barreira rígida a implantar	Am	10/06/14	10/06/14
1	Inclusão da futura faixa de domínio e indicação de acesso.	Am	24/06/14	24/06/14



Projetista: **Canhedo Beppu**  
 Engenharia Associada Ltda

Canhedo Beppu  
 Am  
 10/06/14  
 MSVia

RODOVIA BR-163/MS  
 Local : Entre km 0+00 ao km 847+20 / MS  
 Assunto: Duplicação da BR-163/MS

PROJETO FUNCIONAL  
 PLANTA E PERFIL LONGITUDINAL

Escola: 1:20000-PLANTA / 1:20000-01-239-239-239-239  
 Código ANTT: MS-BR163/MS-0000.00-DUP-A1-GE/DE.F-239.R2  
 Código Interno: MS-BR163/MS-0000.00-DUP-A1-GE/DE.F-239.R2