




PERFIL LONGITUDINAL

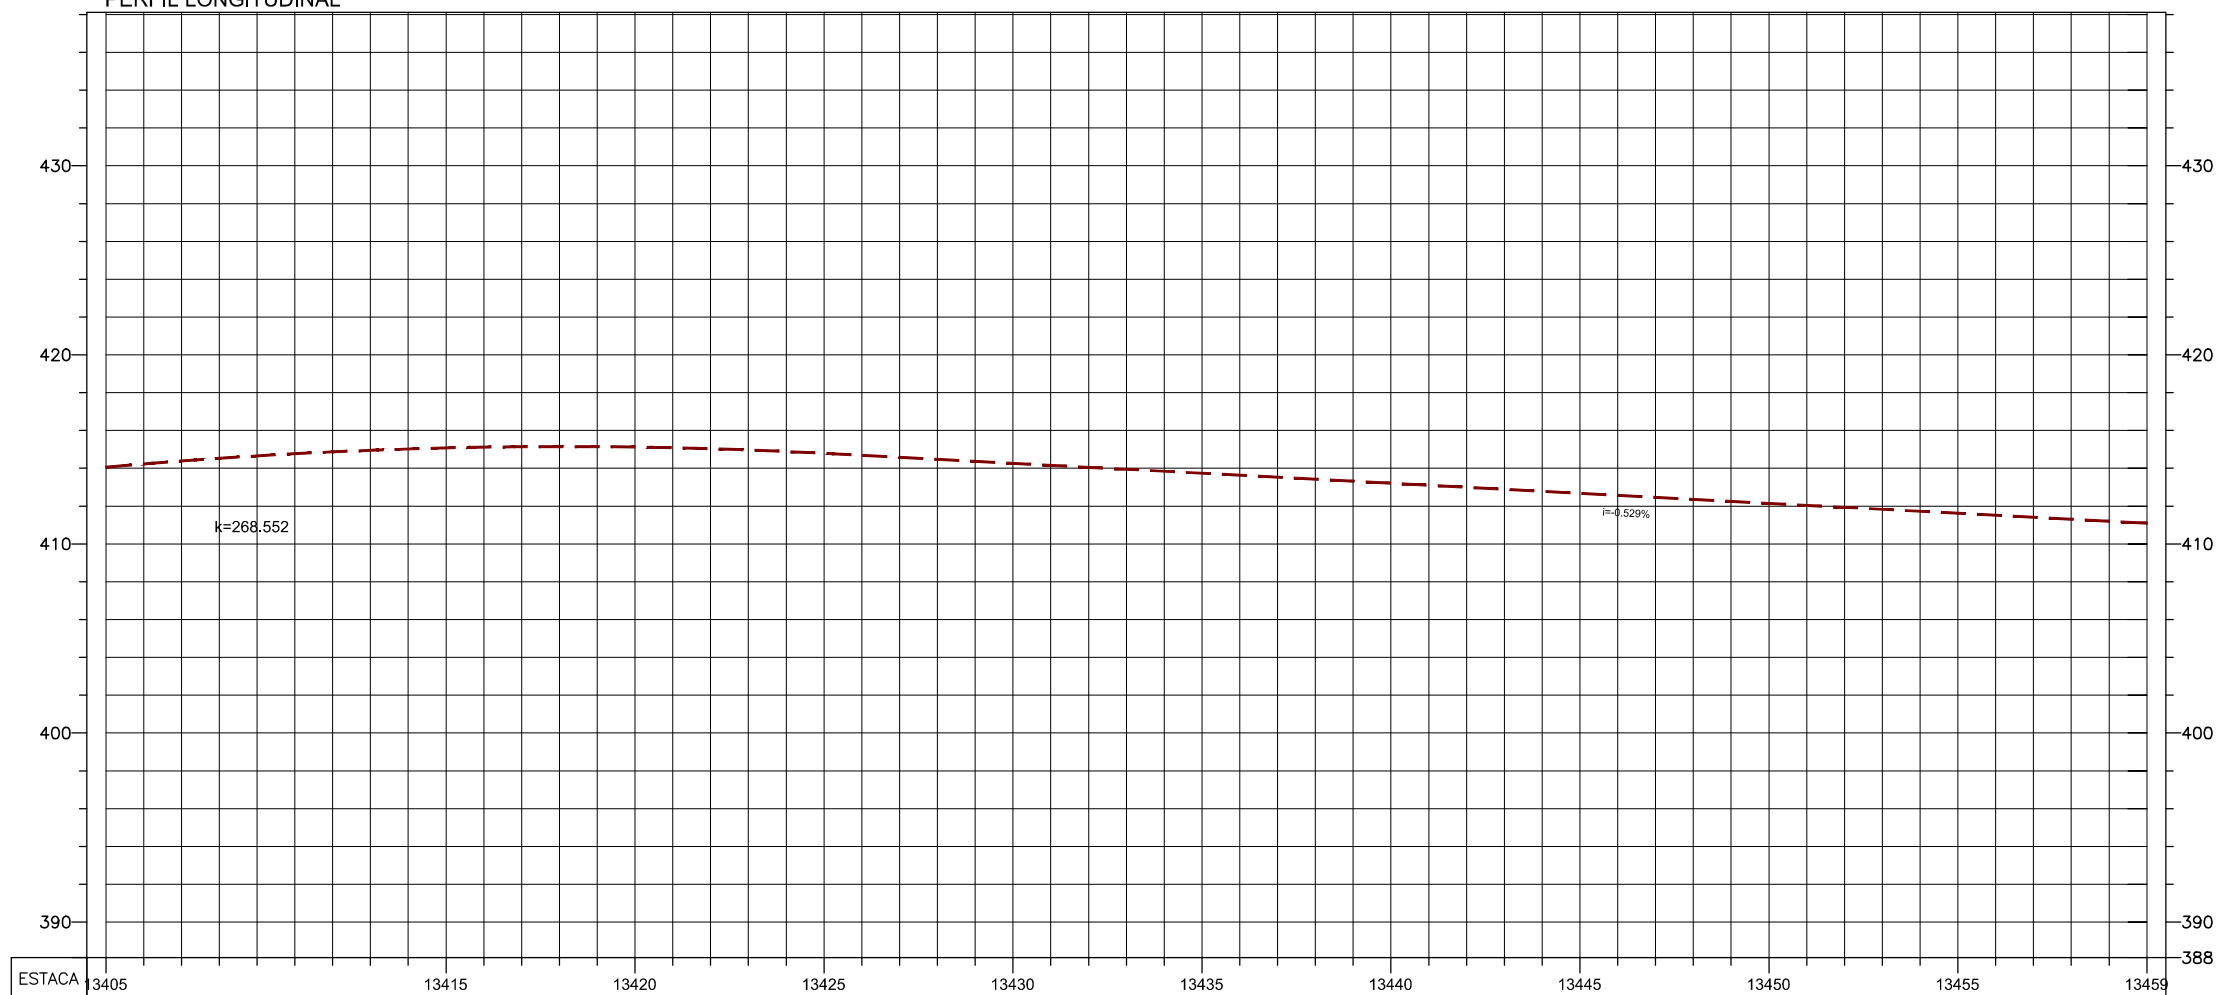

NOTAS:
1 - MEDIDAS EM METRO, EXCETO INDICAÇÃO CONTRÁRIA.

- LEGENDA:
- PAVIMENTO DE FAIXA DE ROLAMENTO A SER IMPLANTADO
 - PAVIMENTO DE ACOSTAMENTO A SER IMPLANTADO
 - PAVIMENTO EXISTENTE
 - FAIXA DE DOMÍNIO
 - BARREIRA RÍGIDA A IMPLANTAR

Rev.	Descrição	Projetista	MSVia	ANTT
1	Inclusão de barreira rígida a implantar	<i>Am</i>		
		02 / 07 / 14		



Projetista: **Canhedo Beppu**
Engenharia Associada Ltda

Canhedo Beppu
Am
10 / 06 / 14
MSVia

RODOVIA BR-163/MS
Local : Entre km 0+00 ao km 847+20 / MS
Assunto: Duplicação da BR-163/MS

PROJETO FUNCIONAL
PLANTA E PERFIL LONGITUDINAL

Escola: 1:2000-PLANTA / 1:20000-PERFIL
Código ANTT: MS-BR163/MS-0000.00-DUP-A1-GE/DE.F-240.R1
Código Interno: MS-BR163/MS-0000.00-DUP-A1-GE/DE.F-240.R1