


PERFIL LONGITUDINAL

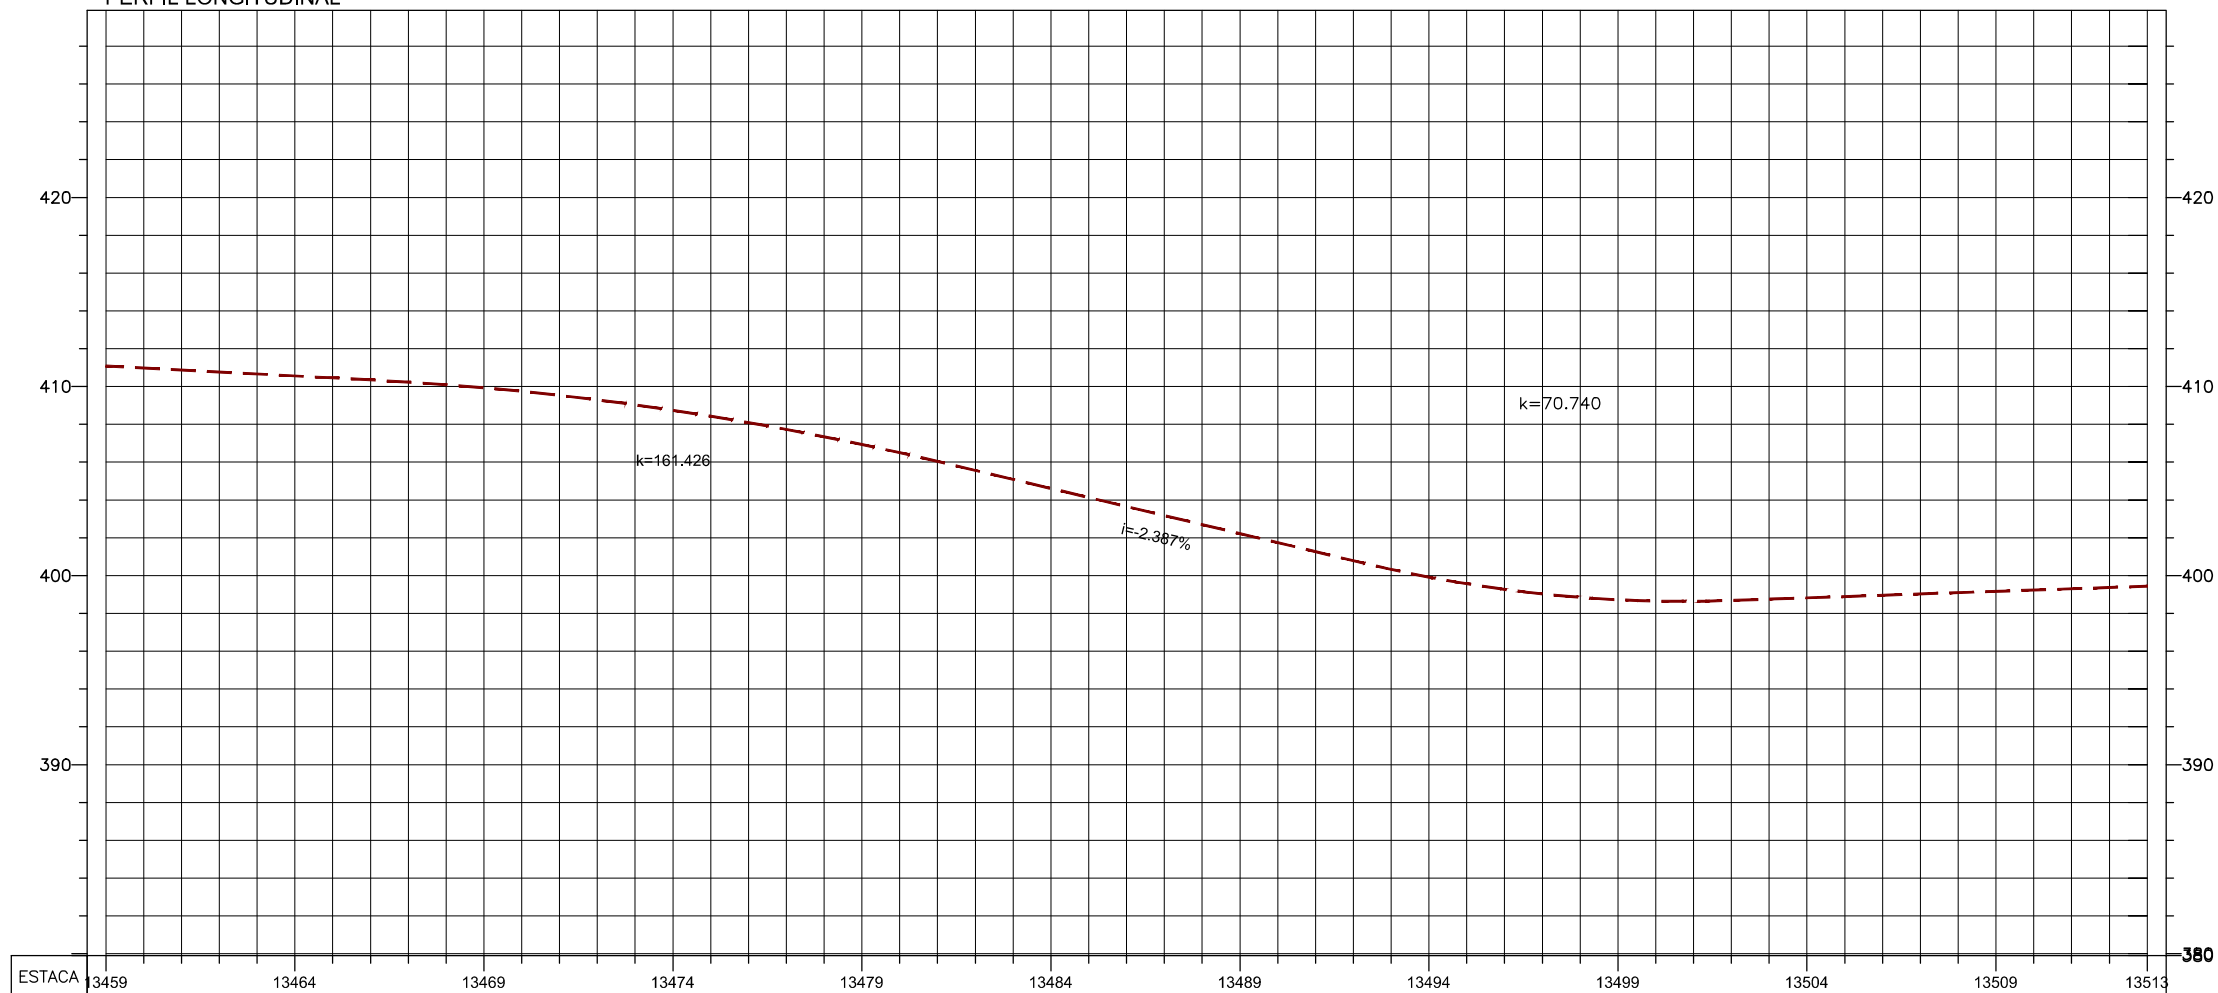

NOTAS:  
1 - MEDIDAS EM METRO, EXCETO INDICAÇÃO CONTRÁRIA.

- LEGENDA:
- █ PAVIMENTO DE FAIXA DE ROLAMENTO A SER IMPLANTADO
  - █ PAVIMENTO DE ACOSTAMENTO A SER IMPLANTADO
  - █ PAVIMENTO EXISTENTE
  - █ FAIXA DE DOMÍNIO
  - █ BARREIRA RÍGIDA A IMPLANTAR

Rev	Descrição	Projetista	MSVia	ANTT
1	Inclusão de barreira rígida a implantar	<i>Am</i>		
		02 / 07 / 14		



Projetista: **Canhedo Beppu**  
Engenharia Associada Ltda.

Canhedo Beppu  
*Am*  
 10 / 06 / 14  
 MSVia

RODOVIA BR-163/MS  
 Local : Entre km 0+00 ao km 847+20 / MS  
 Assunto: Duplicação da BR-163/MS

PROJETO FUNCIONAL  
 PLANTA E PERFIL LONGITUDINAL

Escola: 120000-PLANTA / 120000-120000-PERFIL  
 Código ANTT: / / / / /  
 Código Interno: MS-BR163/MS-0000.00-DUP-A1-GE/DE.F-241.R1