


PERFIL LONGITUDINAL

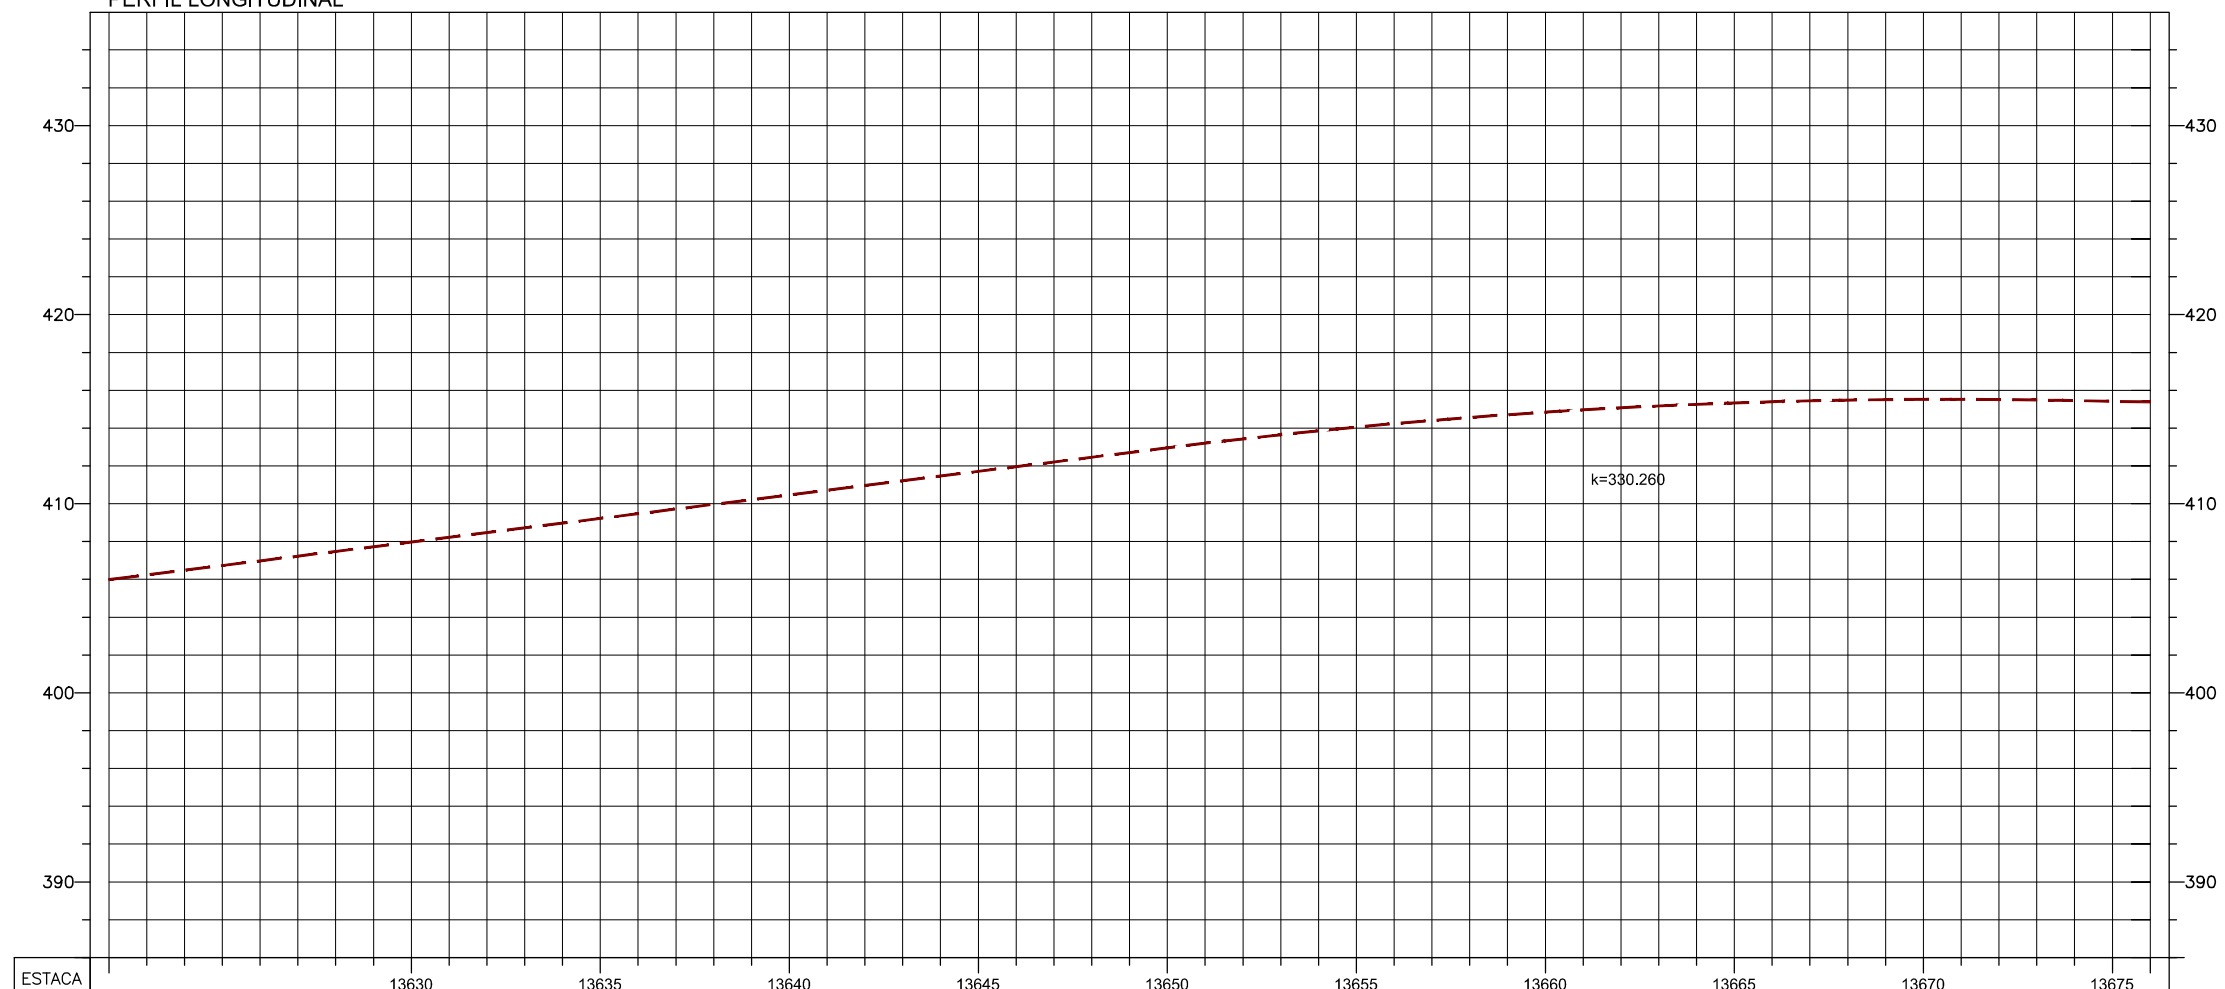

NOTAS:
1 - MEDIDAS EM METRO, EXCETO INDICAÇÃO CONTRÁRIA.

- LEGENDA:
- █ PAVIMENTO DE FAIXA DE ROLAMENTO A SER IMPLANTADO
 - █ PAVIMENTO DE ACOSTAMENTO A SER IMPLANTADO
 - █ PAVIMENTO EXISTENTE
 - FAIXA DE DOMÍNIO
 - BARREIRA RÍGIDA A IMPLANTAR

Rev	Descrição	Projetista	MSVia	ANTT
1	Inclusão de barreira rígida a implantar	<i>Am</i> 02 / 07 / 14	///	///



Projetista: **Canhedo Beppu**
Engenharia Associada Ltda
 Canhedo Beppu
Am
 10 / 06 / 14
 MSVia
 ANTT

RODOVIA BR-163/MS
 Local : Entre km 0+00 ao km 847+20 / MS
 Assunto: Duplicação da BR-163/MS

**PROJETO FUNCIONAL
 PLANTA E PERFIL LONGITUDINAL**

Escala: 1:2000 - PLANTA / 1:20000 - PERFIL
 Código ANTT: _____
 Código Interno: MS-BR163/MS-0000.00-DUP-A1-GE/DE.F-244.R1