


PERFIL LONGITUDINAL

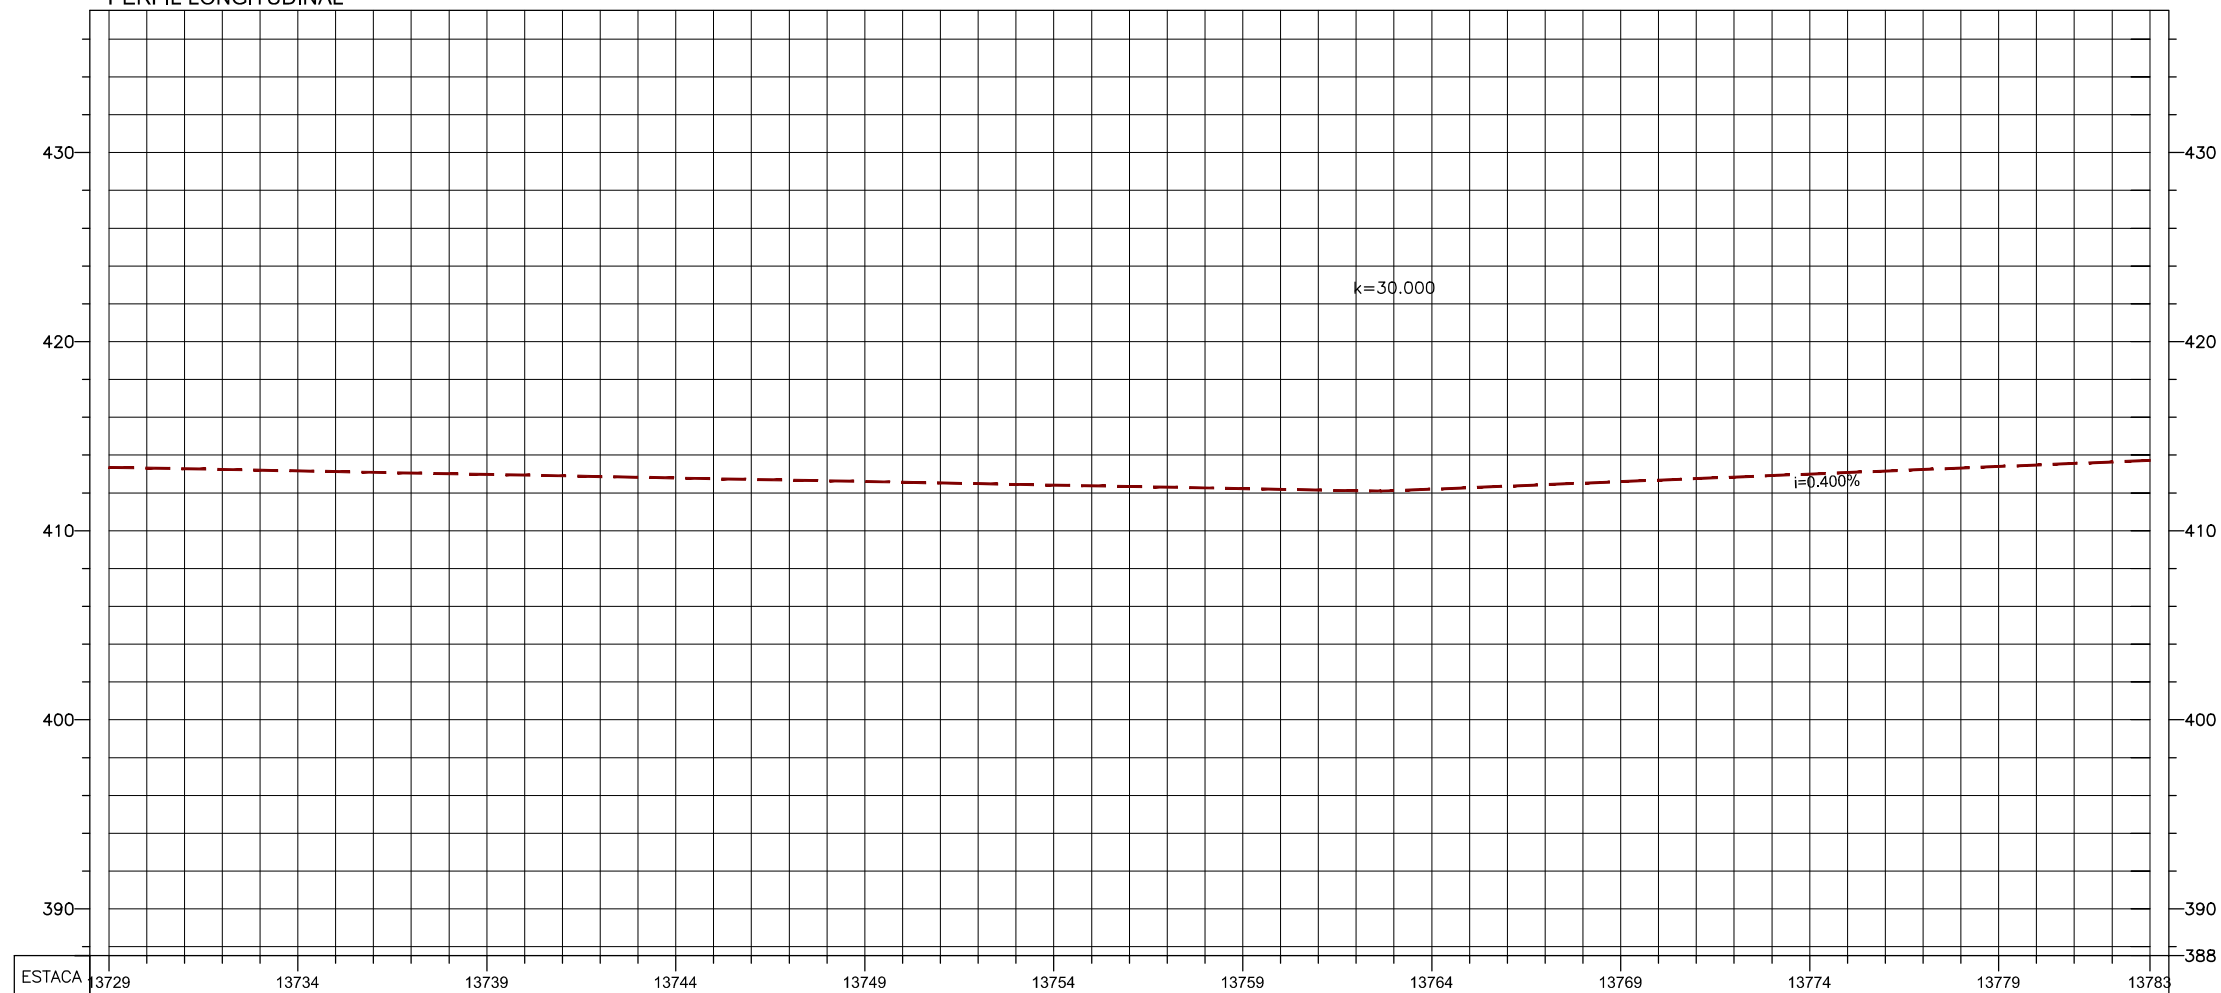

NOTAS:
 1 - MEDIDAS EM METRO, EXCETO INDICAÇÃO CONTRÁRIA.
 2 - A PROVÁVEL FAIXA DE DOMÍNIO FUTURA DEVERÁ SER CONFIRMADA NA ETAPA DE PROJETO EXECUTIVO.

- LEGENDA:
- █ PAVIMENTO DE FAIXA DE ROLAMENTO A SER IMPLANTADO
 - █ PAVIMENTO DE ACOSTAMENTO A SER IMPLANTADO
 - █ PAVIMENTO EXISTENTE
 - █ FAIXA DE DOMÍNIO
 - █ PROVÁVEL FAIXA DE DOMÍNIO FUTURA
 - █ BARREIRA RÍGIDA A IMPLANTAR

| Rev. | Descrição | Projetista | MSVia | ANTT |
|------|--|---------------------------|-------|------|
| | | / / | / / | / / |
| | | / / | / / | / / |
| 2 | Conforme comentário da ANTT | <i>Am</i> 02 / 07 / 14 | / / | / / |
| 1 | Inclusão da futura faixa de domínio e indicação de acesso. | <i>Am</i> 24 / 06 / 14 | / / | / / |



Projetista: **Canhedo Beppu Engenharia Associada Ltda.**

Canhedo Beppu
Am
 10 / 06 / 14
 MSVia
 / /
 ANTT
 / /

RODOVIA BR-163/MS
 Local : Entre km 0+00 ao km 847+20 / MS
 Assunto: Duplicação da BR-163/MS

**PROJETO FUNCIONAL
 PLANTA E PERFIL LONGITUDINAL**

Escala: 1:2000-PLANTA, 1:20000-PERFIL
 Código ANTT
 Código Interno: MS-BR163/MS-0000.00-DUP-A1-GE/DE.F-246.R2