


PERFIL LONGITUDINAL

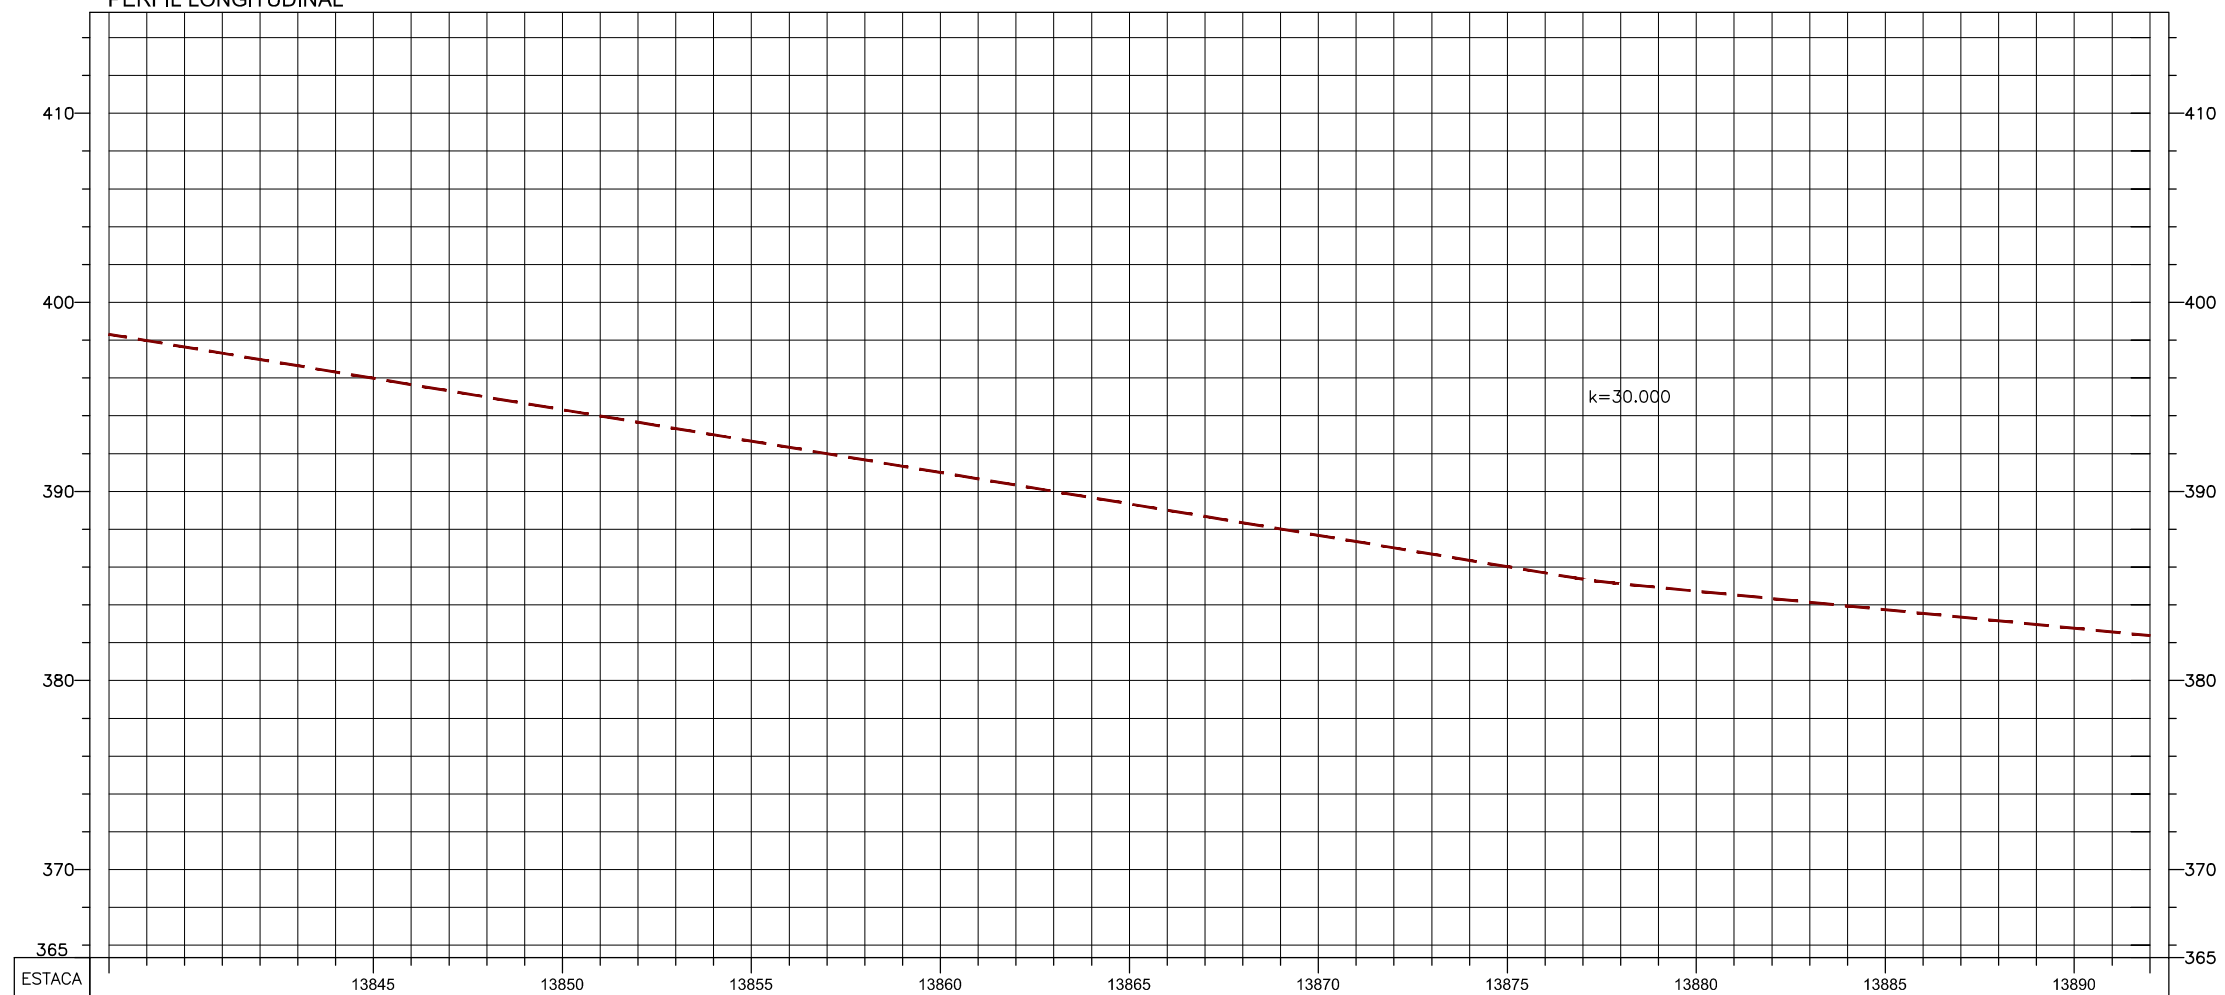

NOTAS:  
1 - MEDIDAS EM METRO, EXCETO INDICAÇÃO CONTRÁRIA.

- LEGENDA:
- █ PAVIMENTO DE FAIXA DE ROLAMENTO A SER IMPLANTADO
  - █ PAVIMENTO DE ACOSTAMENTO A SER IMPLANTADO
  - █ PAVIMENTO EXISTENTE
  - FAIXA DE DOMÍNIO
  - BARREIRA RÍGIDA A IMPLANTAR

Rev.	Descrição	Projetista	MSVia	ANTT
		///	///	///
		///	///	///
2	Inclusão de barreira rígida a implantar	<i>Am</i> 02 / 07 / 14	///	///
1	Remoção da Rotatória	<i>Am</i> 26 / 06 / 14	///	///



Projetista: **Canhedo Beppu**  
Engenharia Associada Ltda.

Canhedo Beppu  
*Am*  
10 / 06 / 14  
MSVia

RODOVIA BR-163/MS  
Local : Entre km 0+00 ao km 847+20 / MS  
Assunto: Duplicação da BR-163/MS

PROJETO FUNCIONAL  
PLANTA E PERFIL LONGITUDINAL

Escola: 1:2000-PLANTA / 1:20000-01 / 1:20000-PERFIL

Código ANTT

Código Interno: MS-BR163/MS-0000.00-DUP-A1-GE/DE.F-248.R2