


PERFIL LONGITUDINAL

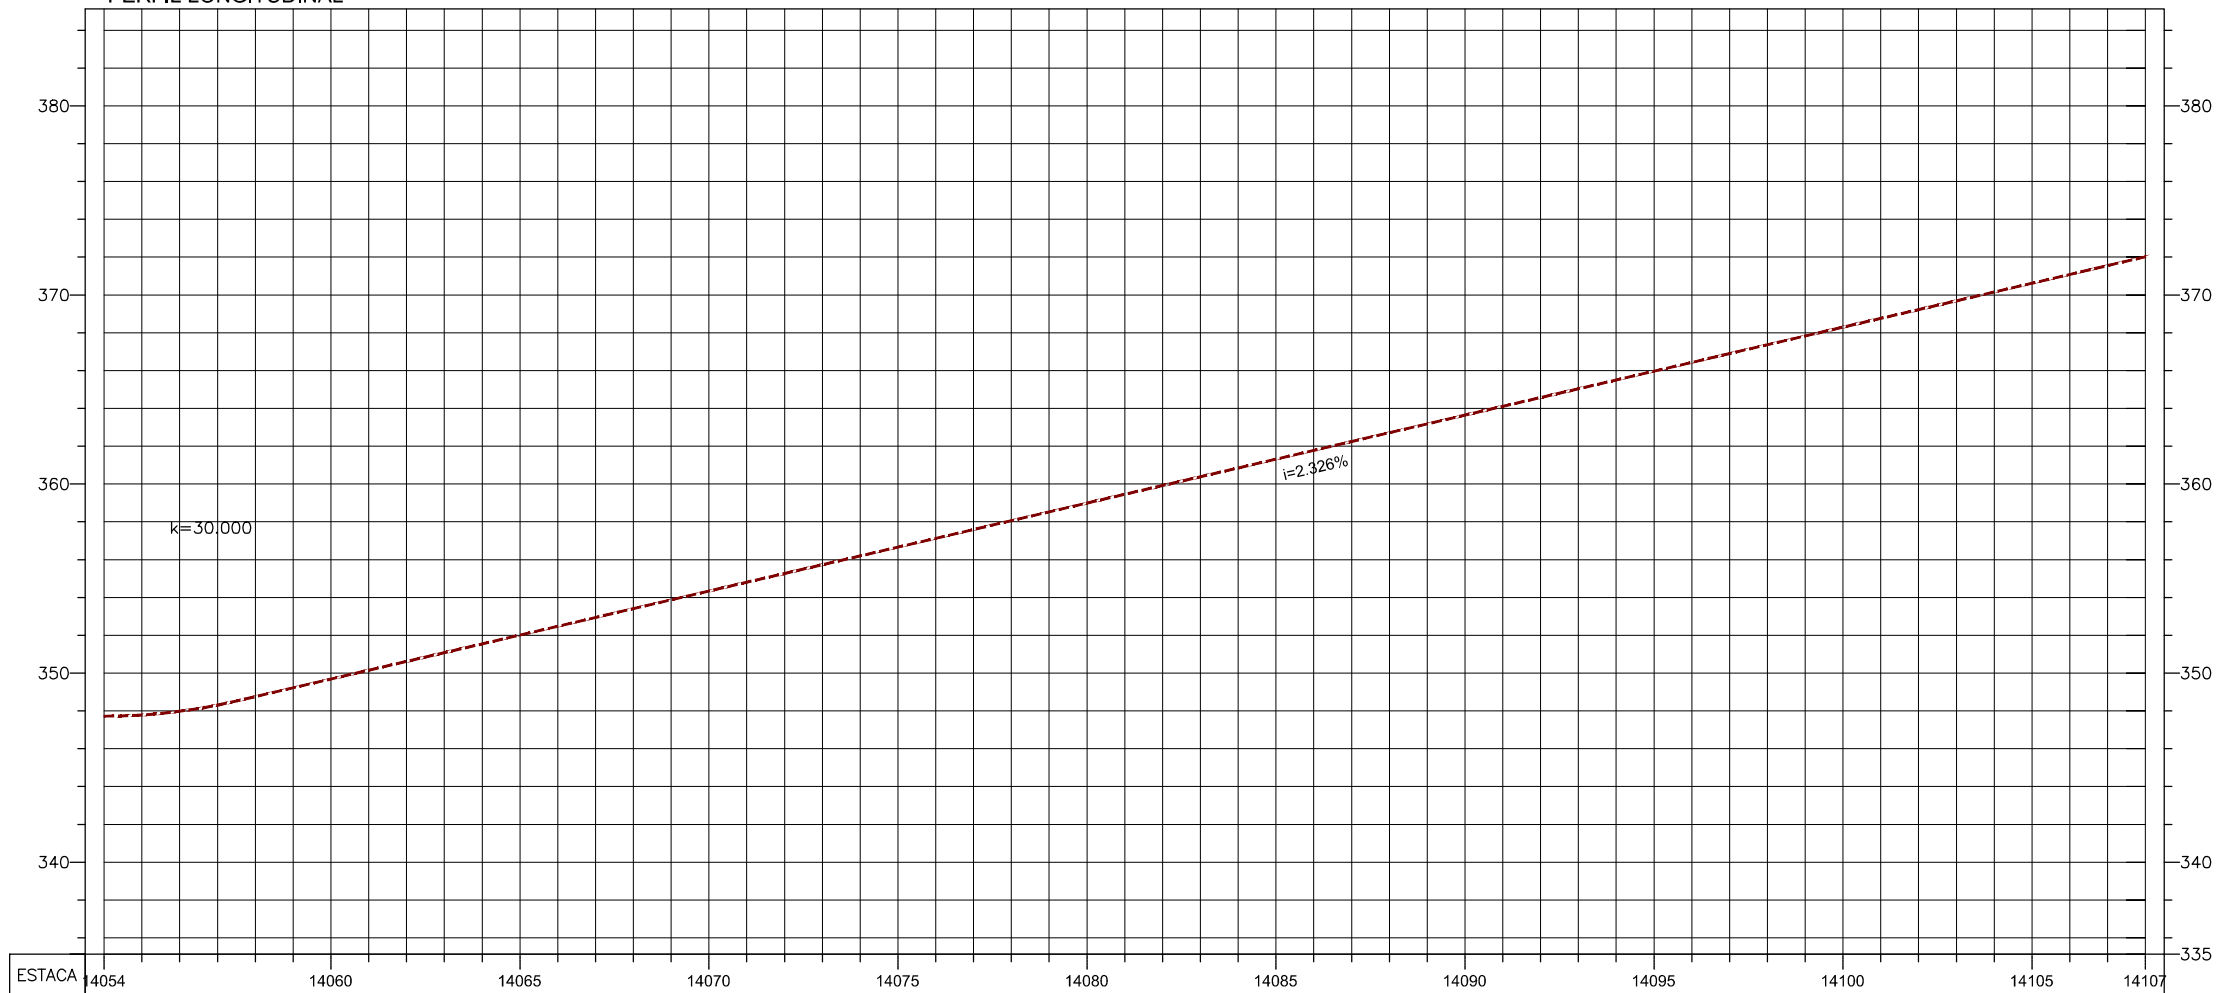

NOTAS:
1 - MEDIDAS EM METRO, EXCETO INDICAÇÃO CONTRÁRIA.

- LEGENDA:
- █ PAVIMENTO DE FAIXA DE ROLAMENTO A SER IMPLANTADO
 - █ PAVIMENTO DE ACOSTAMENTO A SER IMPLANTADO
 - █ PAVIMENTO EXISTENTE
 - █ FAIXA DE DOMÍNIO
 - █ BARREIRA RÍGIDA A IMPLANTAR

Rev	Descrição	Projetista	MSVia	ANTT
1	Inclusão de barreira rígida a implantar	<i>Am</i>		
		02 / 07 / 14		



Projetista: **Canhedo Beppu**
Engenharia Associada Ltda.
http://www.canhedobeppu.com.br

Canhedo Beppu
Am
10 / 06 / 14
MSVia

ANTT

RODOVIA BR-163/MS
Local : Entre km 0+00 ao km 847+20 / MS
Assunto: Duplicação da BR-163/MS

**PROJETO FUNCIONAL
PLANTA E PERFIL LONGITUDINAL**

Escala:
1:2000 - PLANTA
1:2000/0 - PERFIL

Código ANTT

Código Interno
MS-BR163/MS-0000.00-DUP-A1-GE/DE.F-252.R1