


PERFIL LONGITUDINAL

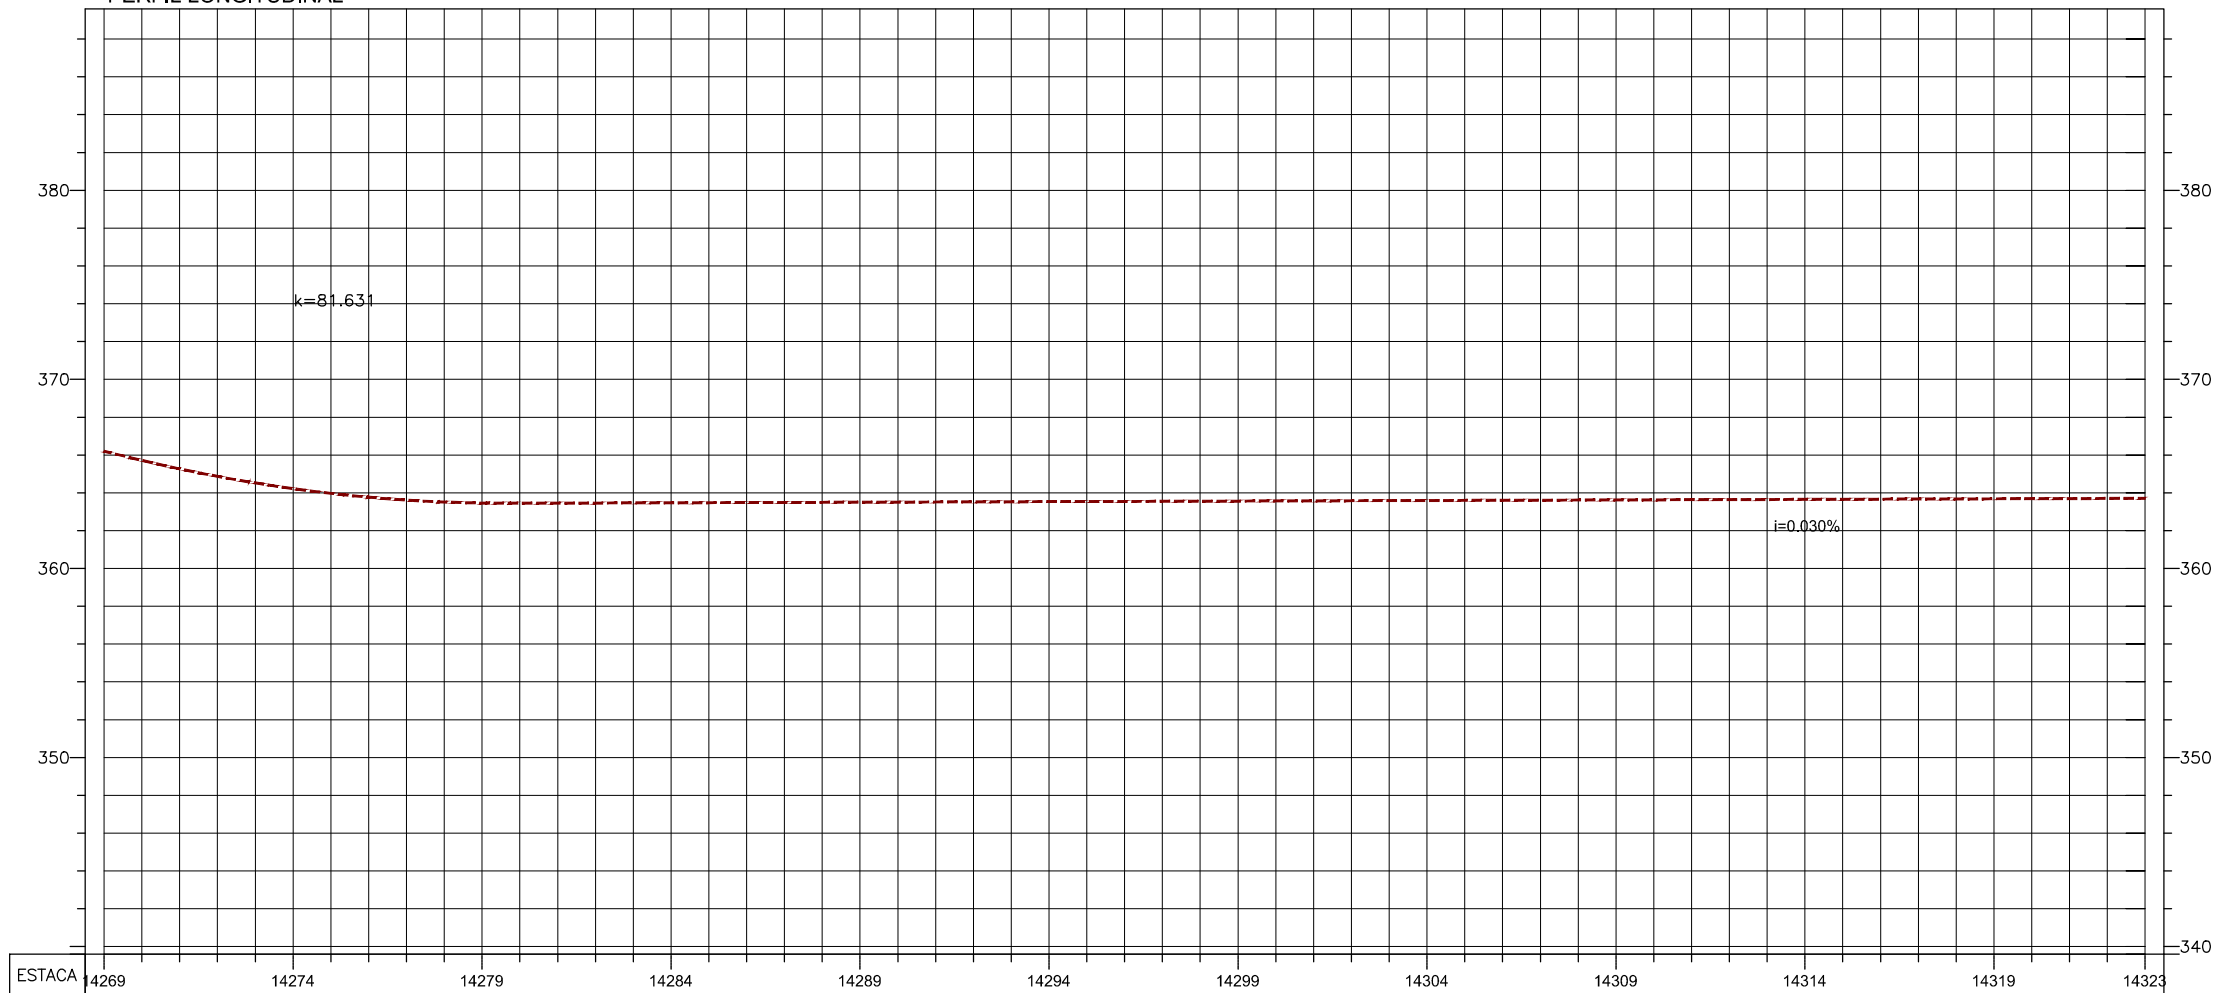

- NOTAS:
- 1 - MEDIDAS EM METRO, EXCETO INDICAÇÃO CONTRÁRIA.
 - 2 - A PROVÁVEL FAIXA DE DOMÍNIO FUTURA DEVERÁ SER CONFIRMADA NA ETAPA DE PROJETO EXECUTIVO.

- LEGENDA:
- █ PAVIMENTO DE FAIXA DE ROLAMENTO A SER IMPLANTADO
 - █ PAVIMENTO DE ACOSTAMENTO A SER IMPLANTADO
 - █ PAVIMENTO EXISTENTE
 - FAIXA DE DOMÍNIO
 - PROVÁVEL FAIXA DE DOMÍNIO FUTURA
 - ▬ BARREIRA RÍGIDA A IMPLANTAR

Rev.	Descrição	Projetista	MSVia	ANTT
		/ /	/ /	/ /
		/ /	/ /	/ /
2	Inclusão de barreira rígida a implantar	<i>Am</i> 02 / 07 / 14	/ /	/ /
1	Inclusão da futura faixa de domínio.	<i>Am</i> 24 / 06 / 14	/ /	/ /



Projetista: **Canhedo Beppu**
Engenharia Associada Ltda

Canhedo Beppu
Am
 10 / 06 / 14

MSVia
 / /

ANTT
 / /

RODOVIA BR-163/MS
 Local : Entre km 0+00 ao km 847+20 / MS
 Assunto: Duplicação da BR-163/MS

**PROJETO FUNCIONAL
 PLANTA E PERFIL LONGITUDINAL**

Escala
 1:2000-PLANTA
 1:2000(0) 1:2000(1) PERFIL

Código ANTT

Código Interno
 MS-BR163/MS-0000.00-DUP-A1-GE/DE.F-256.R2