


PERFIL LONGITUDINAL

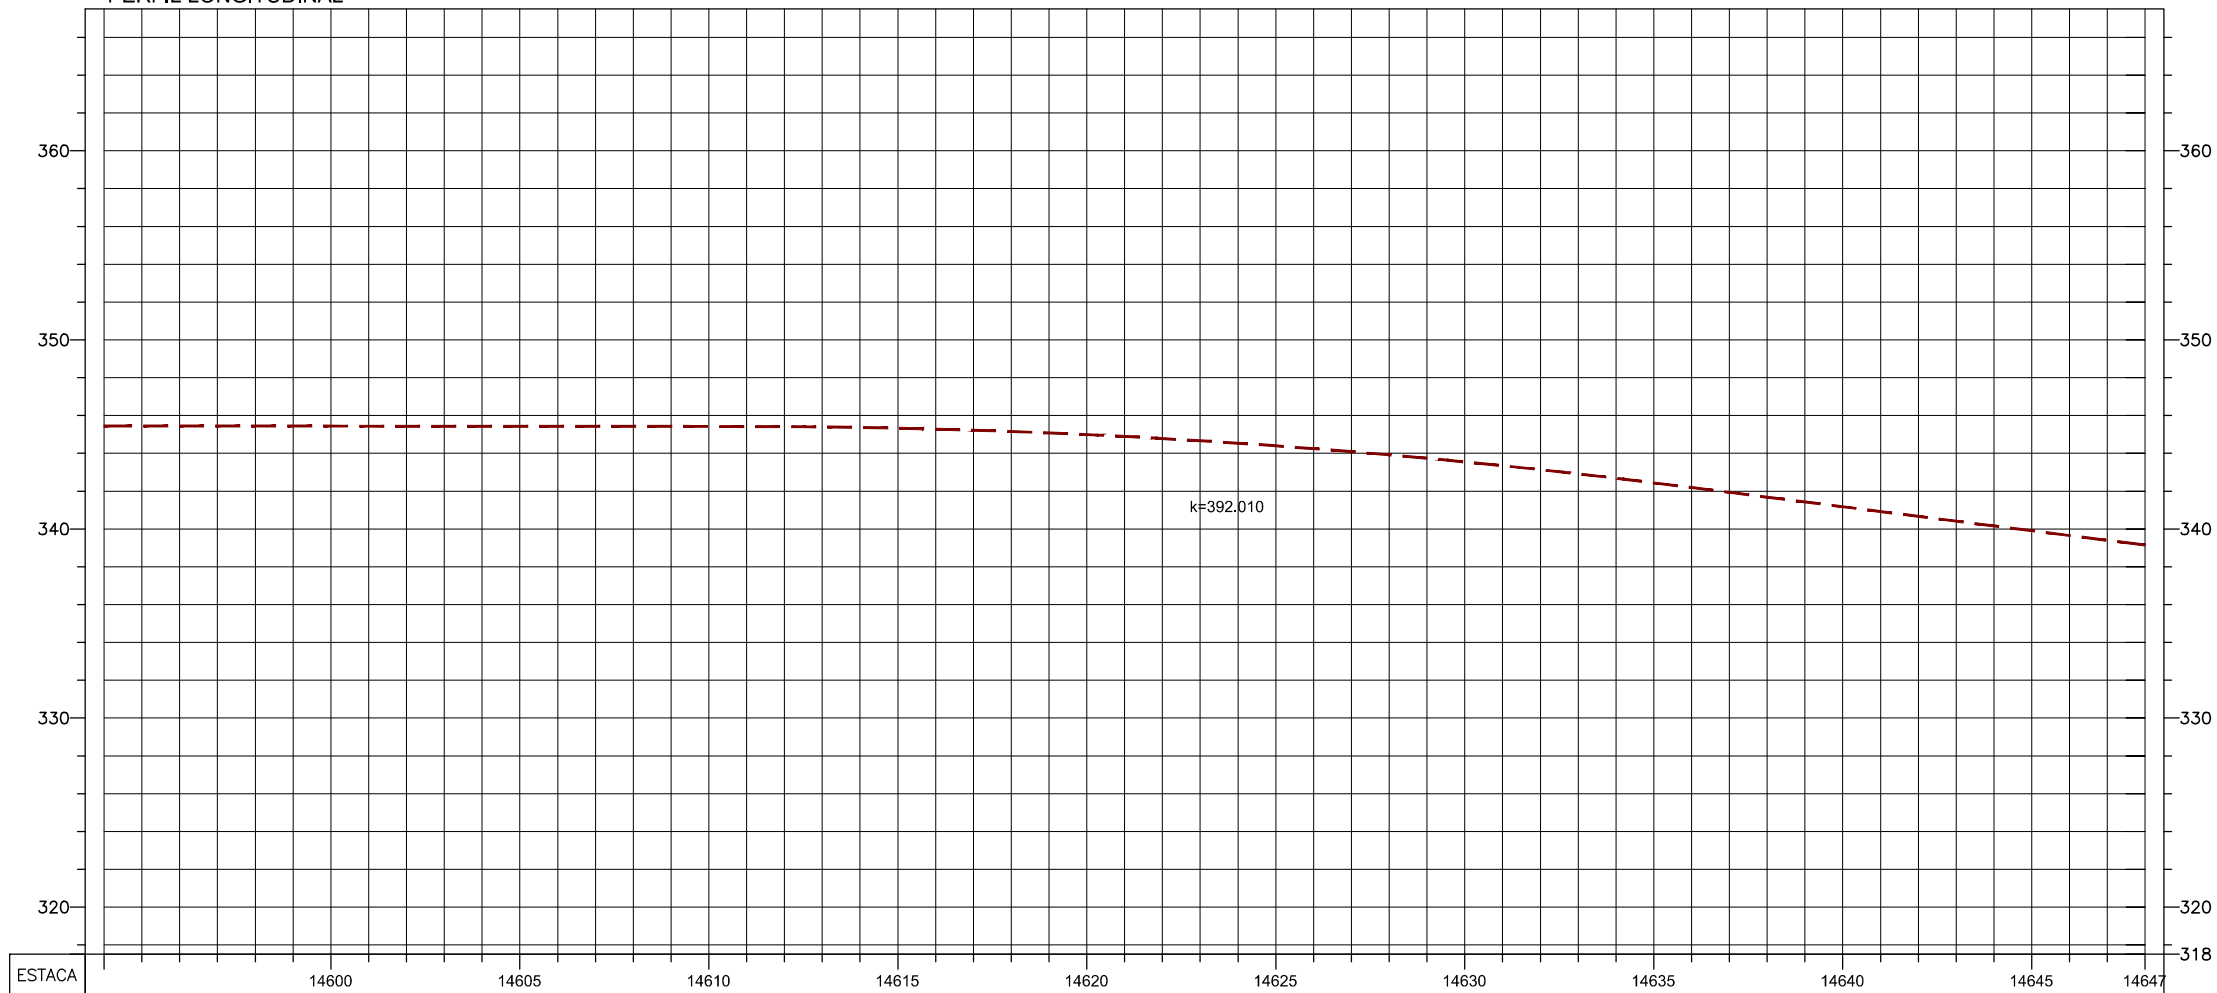

NOTAS:
1 - MEDIDAS EM METRO, EXCETO INDICAÇÃO CONTRÁRIA.

- LEGENDA:
- PAVIMENTO DE FAIXA DE ROLAMENTO A SER IMPLANTADO
 - PAVIMENTO DE ACOSTAMENTO A SER IMPLANTADO
 - PAVIMENTO EXISTENTE
 - FAIXA DE DOMÍNIO

Rev.	Descrição	Projetista	MSVia	ANTT



Projetista: **Canhedo Beppu**
Engenharia Associada Ltda

Canhedo Beppu
Am
10 / 06 / 14
MSVia

ANTT

RODOVIA BR-163/MS
Local : Entre km 0+00 ao km 847+20 / MS
Assunto: Duplicação da BR-163/MS

**PROJETO FUNCIONAL
PLANTA E PERFIL LONGITUDINAL**

Escala: 1:2000 - PLANTA
1:20000 - PERFIL

Código ANTT

Código Interno: MS-BR163/MS-0000.00-DUP-A1-GE/DE.F-262.R0