




PERFIL LONGITUDINAL

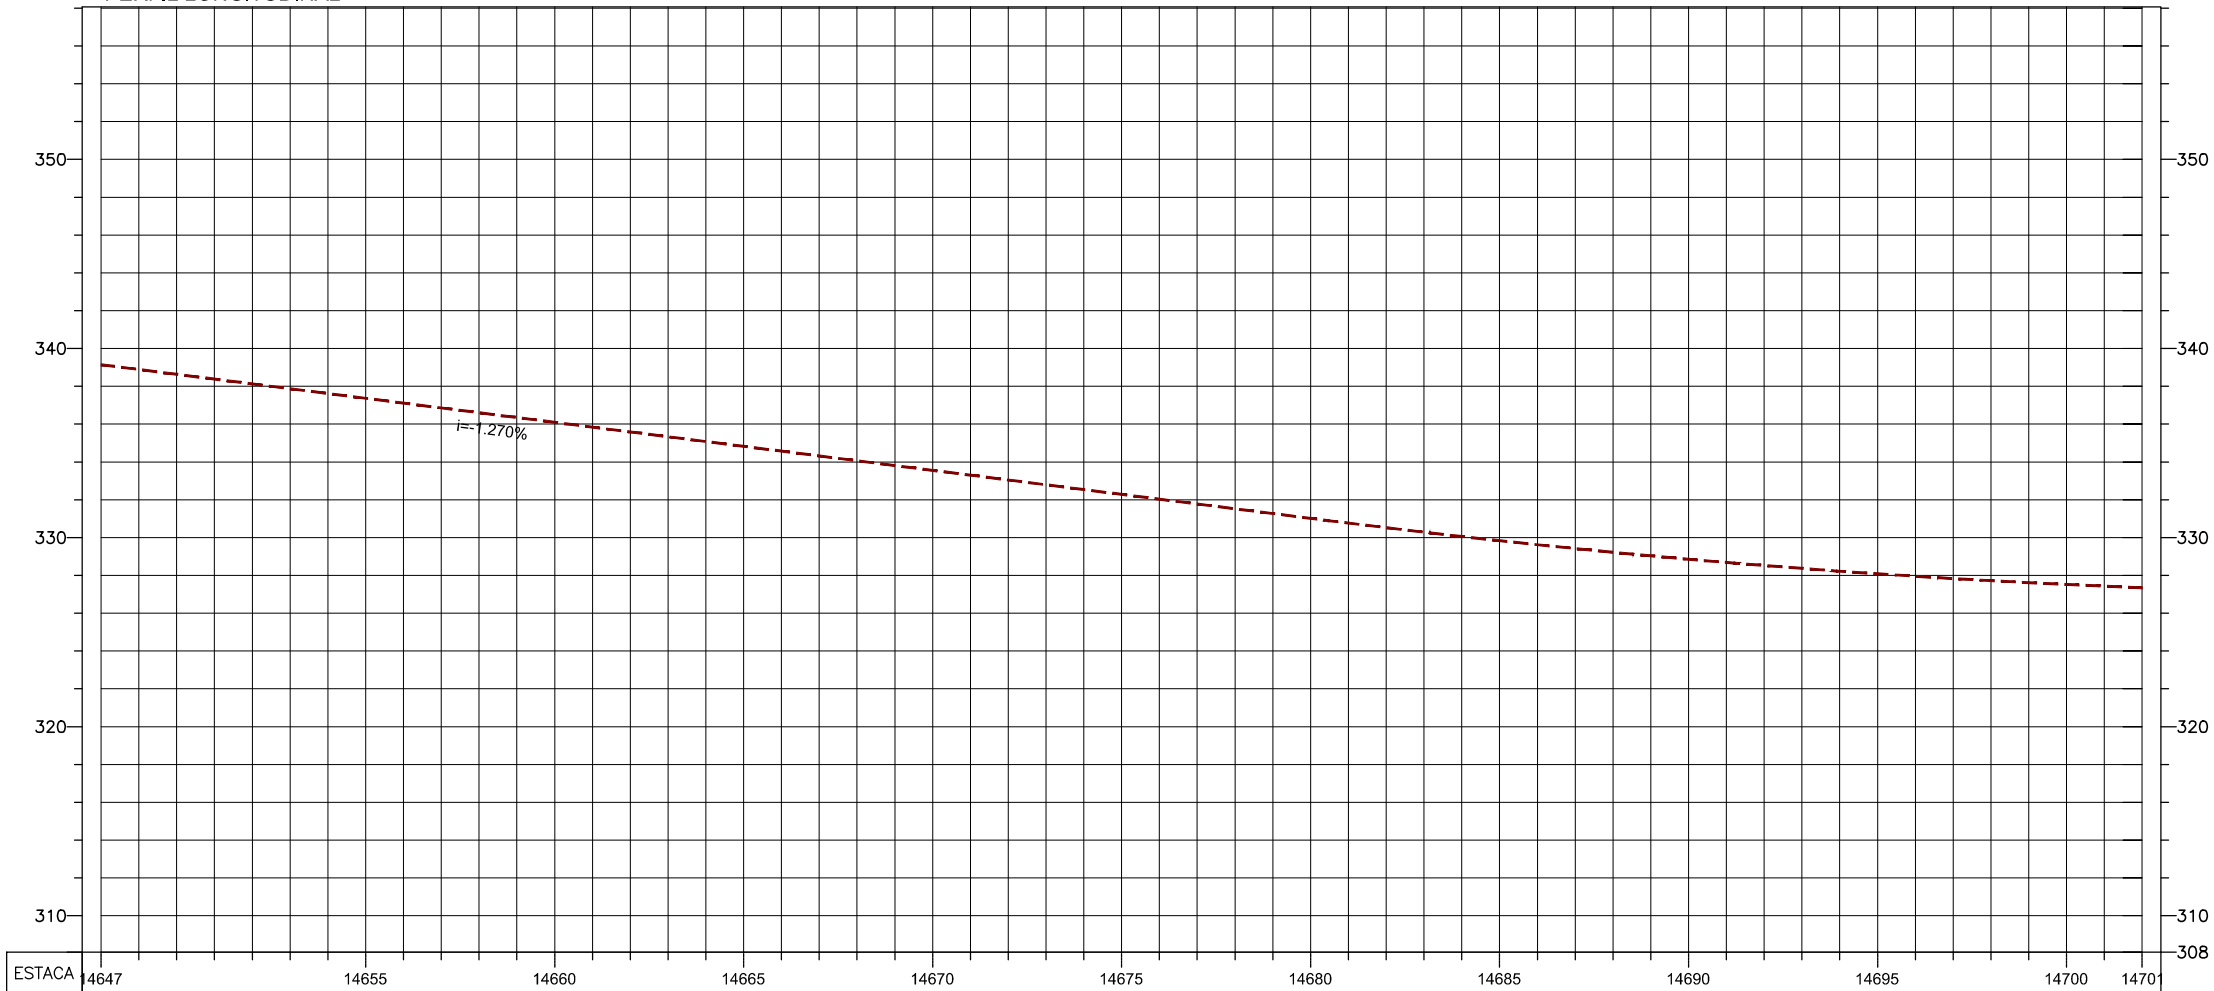


NOTAS:
1 - MEDIDAS EM METRO, EXCETO INDICAÇÃO CONTRÁRIA.


- LEGENDA:
- PAVIMENTO DE FAIXA DE ROLAMENTO A SER IMPLANTADO
 - PAVIMENTO DE ACOSTAMENTO A SER IMPLANTADO
 - PAVIMENTO EXISTENTE
 - FAIXA DE DOMÍNIO

Rev.	Descrição	Projetista	MSVia	ANTT





Projetista:

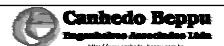**Canhedo Beppu**
Engenharia Associada Ltda
http://www.canhedo-beppu.com.br

RODOVIA BR-163/MS

Local : Entre km 0+00 ao km 847+20 / MS

Assunto: Duplicação da BR-163/MS

PROJETO FUNCIONAL
PLANTA E PERFIL LONGITUDINAL

Escala:
1:2000 - PLANTA
1:2000 (H) 1:2000 (V) - PERFIL

Código ANTT

Código Interno
MS-BR163/MS-0000.00-DUP-A1-GE/DE.F-263.R0