


PERFIL LONGITUDINAL

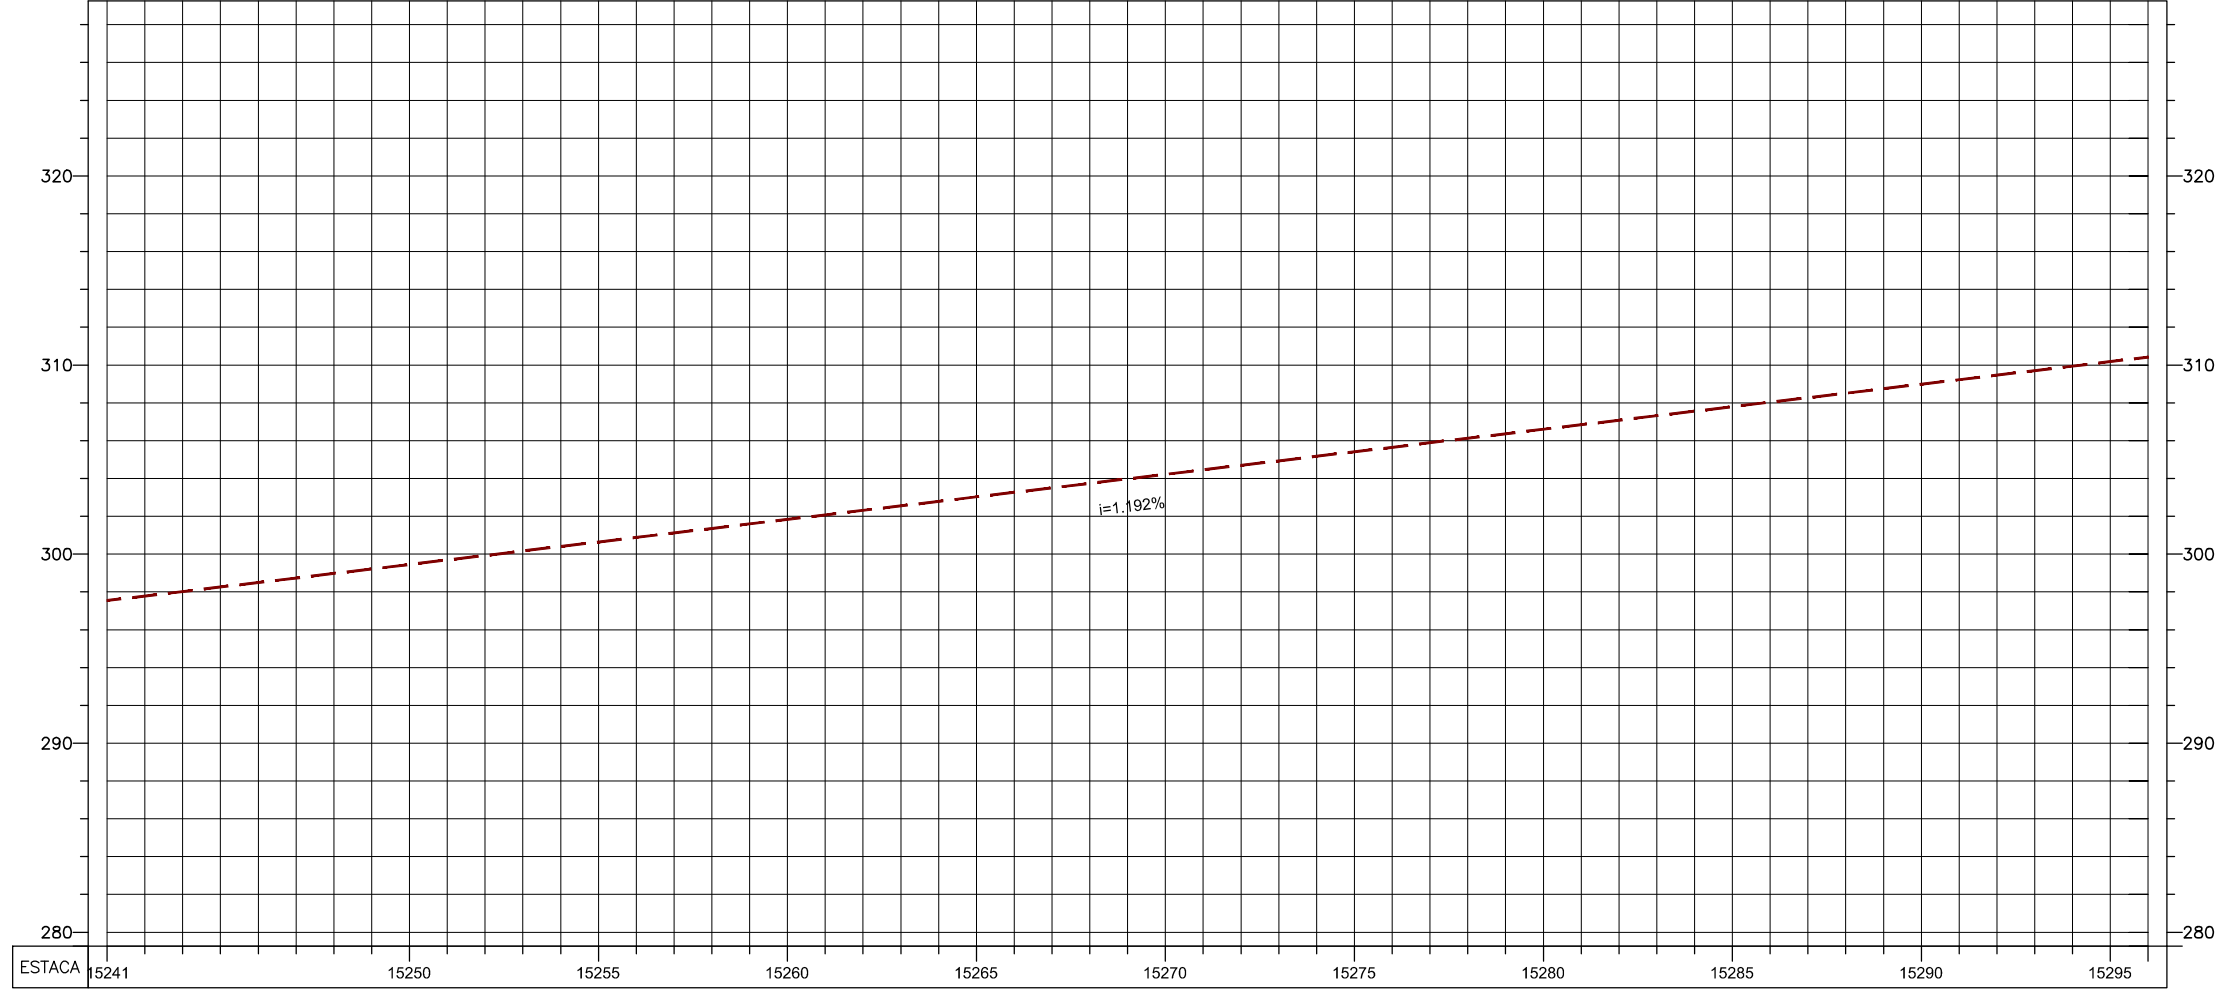

NOTAS:  
1 - MEDIDAS EM METRO, EXCETO INDICAÇÃO CONTRÁRIA.

- LEGENDA:
- PAVIMENTO DE FAIXA DE ROLAMENTO A SER IMPLANTADO
  - PAVIMENTO DE ACOSTAMENTO A SER IMPLANTADO
  - PAVIMENTO EXISTENTE
  - FAIXA DE DÔMÍNIO
  - ÁREA DE PRESERVAÇÃO PERMANENTE (APP)

Rev.	Descrição	Projetista	MSVia	ANTT



Projetista: **Canhedo Beppu**  
 Engenharia Arquitetura Ltda.  
 Rua ...

Canhedo Beppu  
 10 / 06 / 14  
 MSVia  
 ANTT

**RODOVIA BR-163/MS**  
 Local : Entre km 0+00 ao km 847+20 / MS  
 Assunto: Duplicação da BR-163/MS

**PROJETO FUNCIONAL  
 PLANTA E PERFIL LONGITUDINAL**

Escola: 1:2000 - PLANTA / 1:20000 - PERFIL  
 Código ANTT: \_\_\_\_\_  
 Código Interno: MS-BR163/MS-0000.00-DUP-A1-GE/DE.F-274.R0