


PERFIL LONGITUDINAL

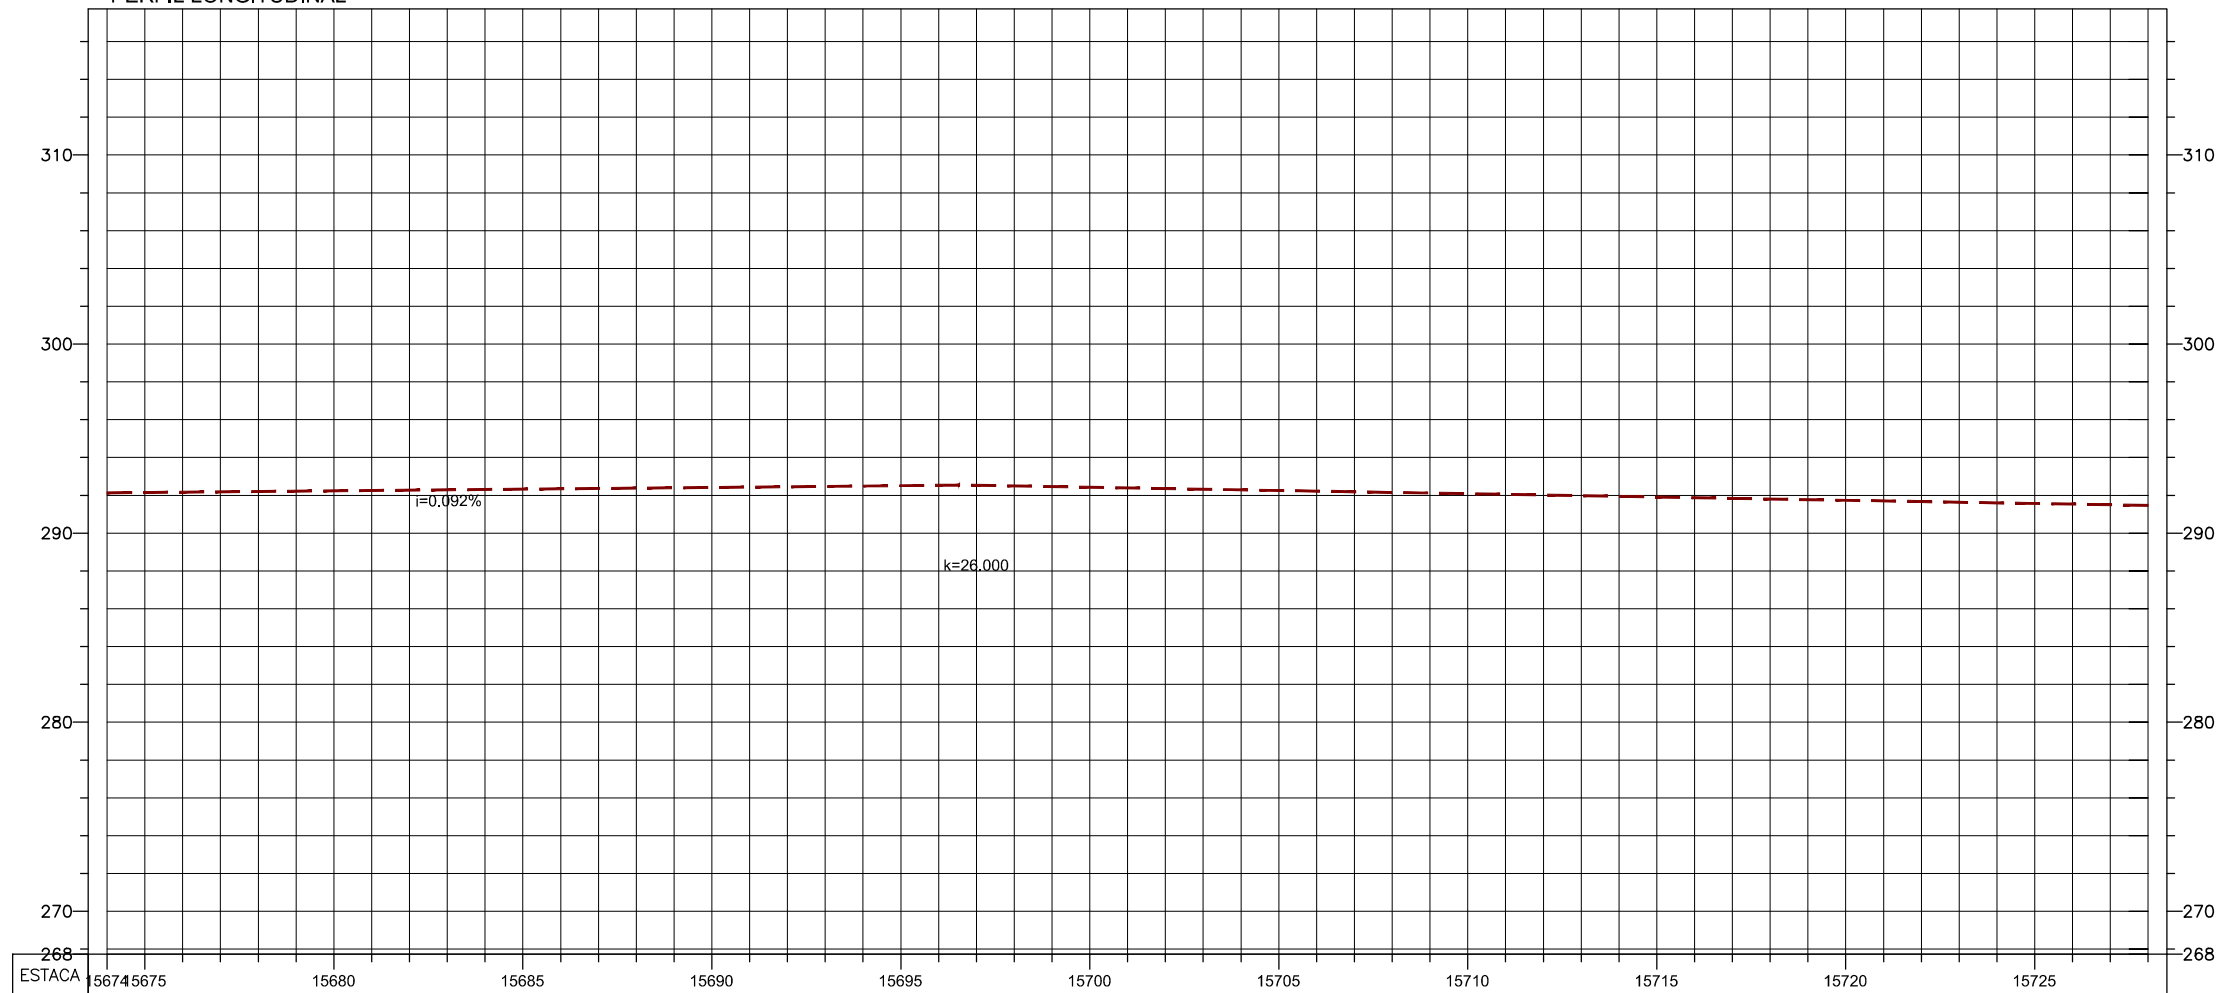

NOTAS:

- 1 - MEDIDAS EM METRO, EXCETO INDICAÇÃO CONTRÁRIA.
- 2 - A PROVÁVEL FAIXA DE DOMÍNIO FUTURA DEVERÁ SER CONFIRMADA NA ETAPA DE PROJETO EXECUTIVO.

LEGENDA:

- █ PAVIMENTO DE FAIXA DE ROLAMENTO A SER IMPLANTADO
- █ PAVIMENTO DE ACOSTAMENTO A SER IMPLANTADO
- █ PAVIMENTO EXISTENTE
- FAIXA DE DOMÍNIO
- PROVÁVEL FAIXA DE DOMÍNIO FUTURA

Rev.	Descrição	Projetista	MSVia	ANTT
1	Inclusão da futura faixa de domínio e indicação de acesso.	<i>Am</i>	24 / 06 / 14	///



Projetista: **Canhedo Beppu**
Engenharia Associada Ltda.

Canhedo Beppu
Am
10 / 06 / 14

MSVia
///

ANTT
///

RODOVIA BR-163/MS
Local : Entre km 0+00 ao km 847+20 / MS
Assunto: Duplicação da BR-163/MS

**PROJETO FUNCIONAL
PLANTA E PERFIL LONGITUDINAL**