




PERFIL LONGITUDINAL

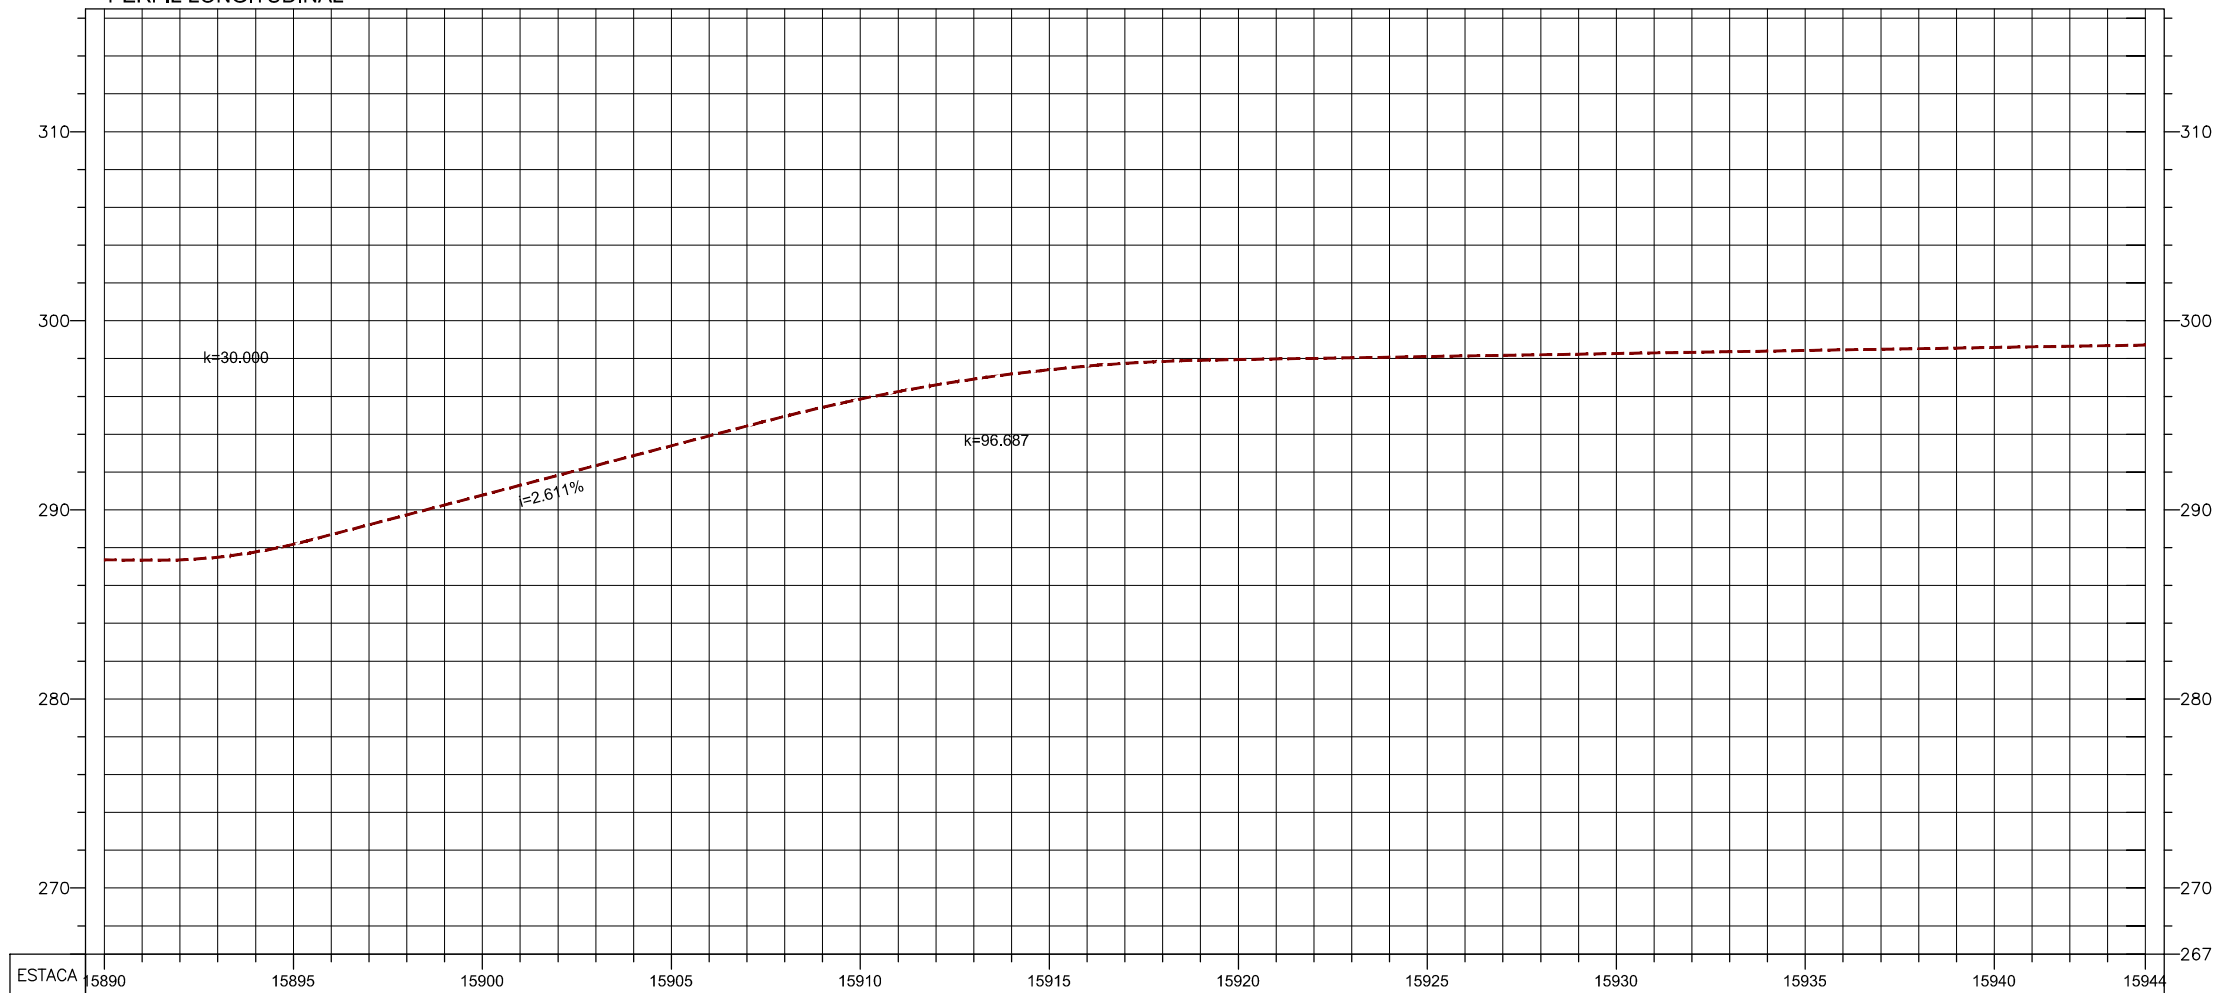

NOTAS:
1 - MEDIDAS EM METRO, EXCETO INDICAÇÃO CONTRÁRIA.

- LEGENDA:
- PAVIMENTO DE FAIXA DE ROLAMENTO A SER IMPLANTADO
 - PAVIMENTO DE ACOSTAMENTO A SER IMPLANTADO
 - PAVIMENTO EXISTENTE
 - FAIXA DE DOMÍNIO
 - ÁREA DE PRESERVAÇÃO PERMANENTE (APP)

| Rev | Descrição | Projetista | MSVia | ANTT |
|-----|-----------|------------|-------|------|
| | | | | |
| | | | | |
| | | | | |
| | | | | |
| | | | | |



Projetista: **Canhedo Beppu**
Engenharia Associada Ltda.

Canhedo Beppu
10 / 06 / 14

MSVia

ANTT

RODOVIA BR-163/MS
Local : Entre km 0+00 ao km 847+20 / MS
Assunto: Duplicação da BR-163/MS

**PROJETO FUNCIONAL
PLANTA E PERFIL LONGITUDINAL**

Escola: 1:2000-PLANTA / 1:2000-0 / 1:2000-PERFIL
Código ANTT: Código Interno: MS-BR163/MS-0000.00-DUP-A1-GE/DE.F-286.R0