


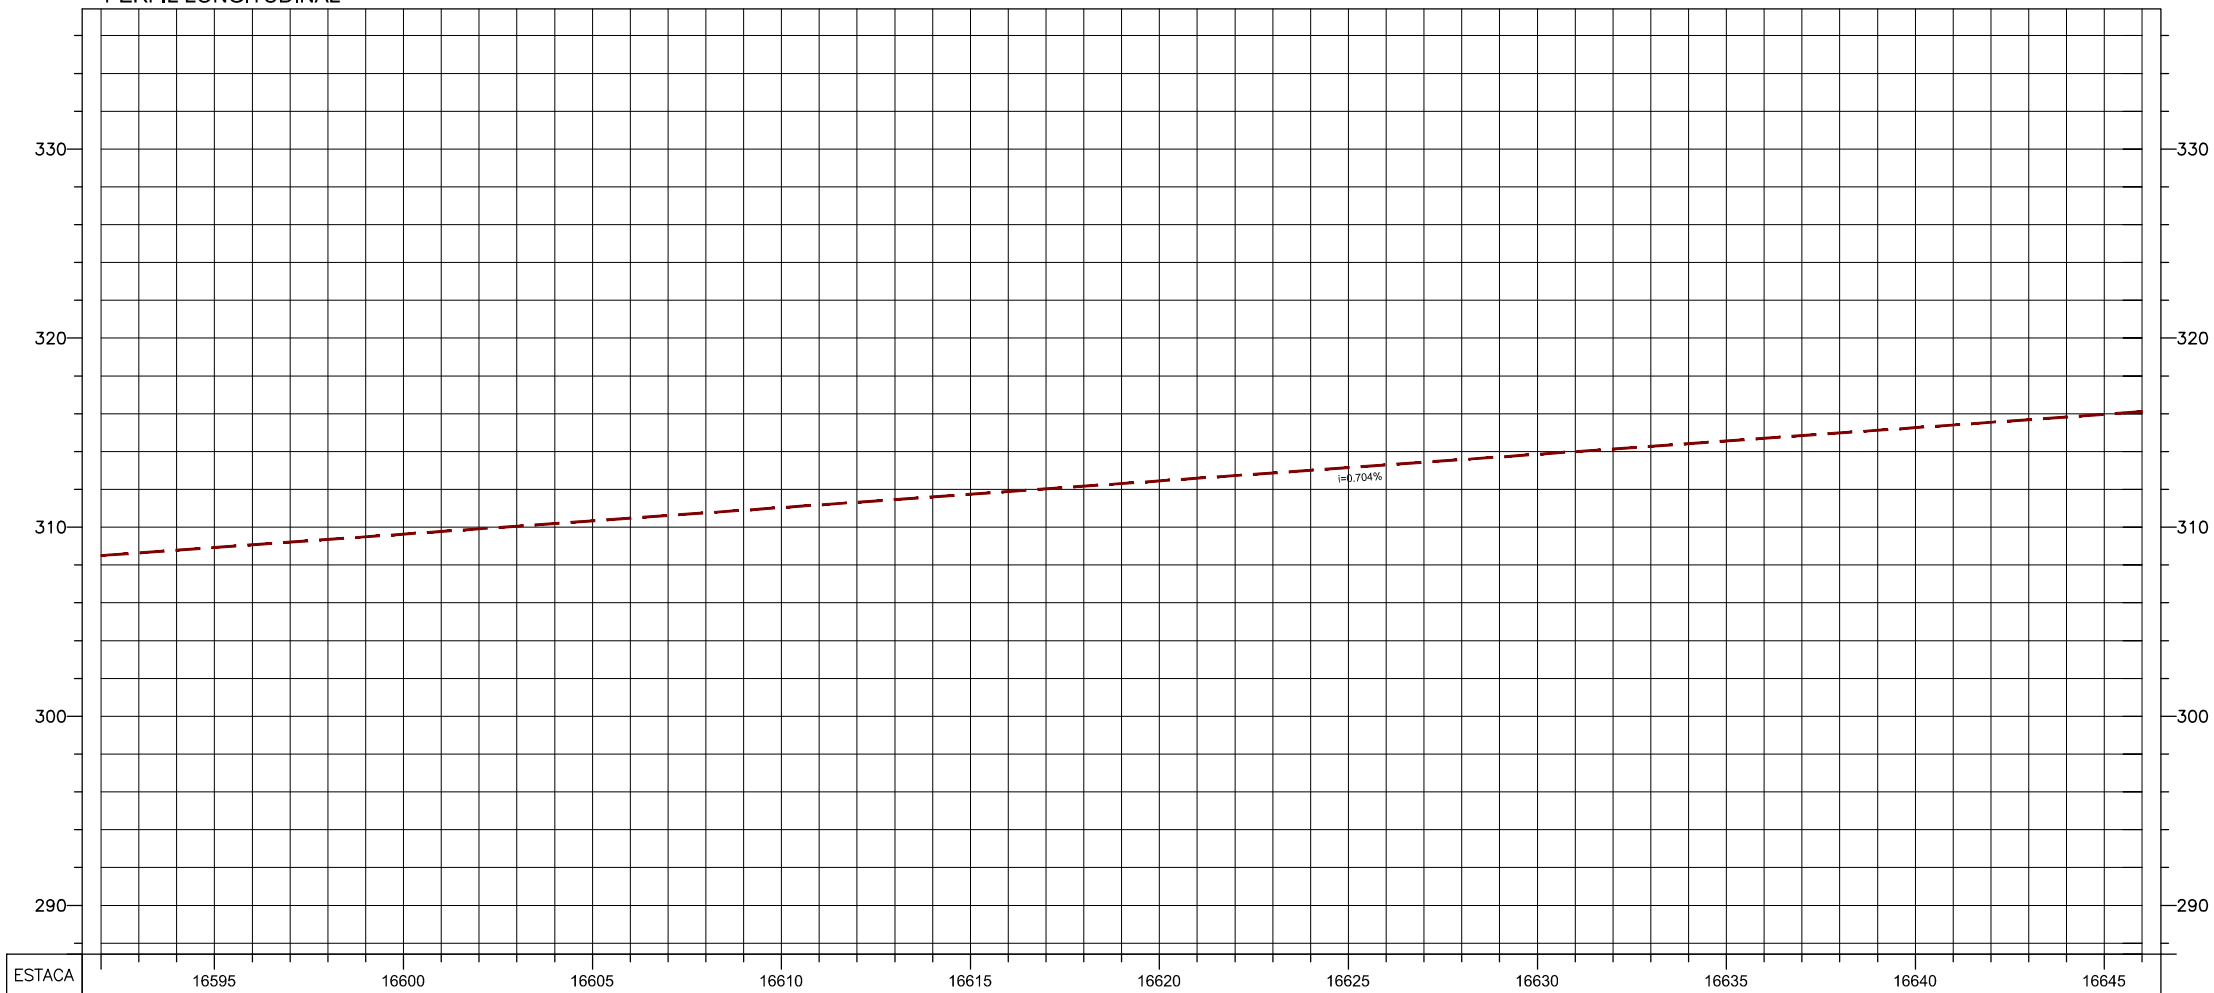

PERFIL LONGITUDINAL




NOTAS:  
1 - MEDIDAS EM METRO, EXCETO INDICAÇÃO CONTRÁRIA.  
2 - A PROVÁVEL FAIXA DE DOMÍNIO FUTURA DEVERÁ SER CONFIRMADA NA ETAPA DE PROJETO EXECUTIVO.


- LEGENDA:
- PAVIMENTO DE FAIXA DE ROLAMENTO A SER IMPLANTADO
  - PAVIMENTO DE ACOSTAMENTO A SER IMPLANTADO
  - PAVIMENTO EXISTENTE
  - FAIXA DE DOMÍNIO
  - PROVÁVEL FAIXA DE DOMÍNIO FUTURA

1	Inclusão da futura faixa de domínio.	24 / 06 / 14		
Rev.	Descrição	Projetista	MSVia	ANTT





Projetista:

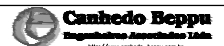**Canhedo Beppu**  
Engenharia Associada Ltda  
<http://www.canhedo-beppu.com.br>

Canhedo Beppu

10 / 06 / 14

MSVia

ANTT

Escola

1:20000-PLANTA

1:20000-01-GE/DE.F-299.R1

RODOVIA BR-163/MS

Local : Entre km 0+00 ao km 847+20 / MS

Assunto: Duplicação da BR-163/MS

PROJETO FUNCIONAL

PLANTA E PERFIL LONGITUDINAL

Código ANTT

Código Interno

MS-BR163/MS-0000.00-DUP-A1-GE/DE.F-299.R1