


PERFIL LONGITUDINAL

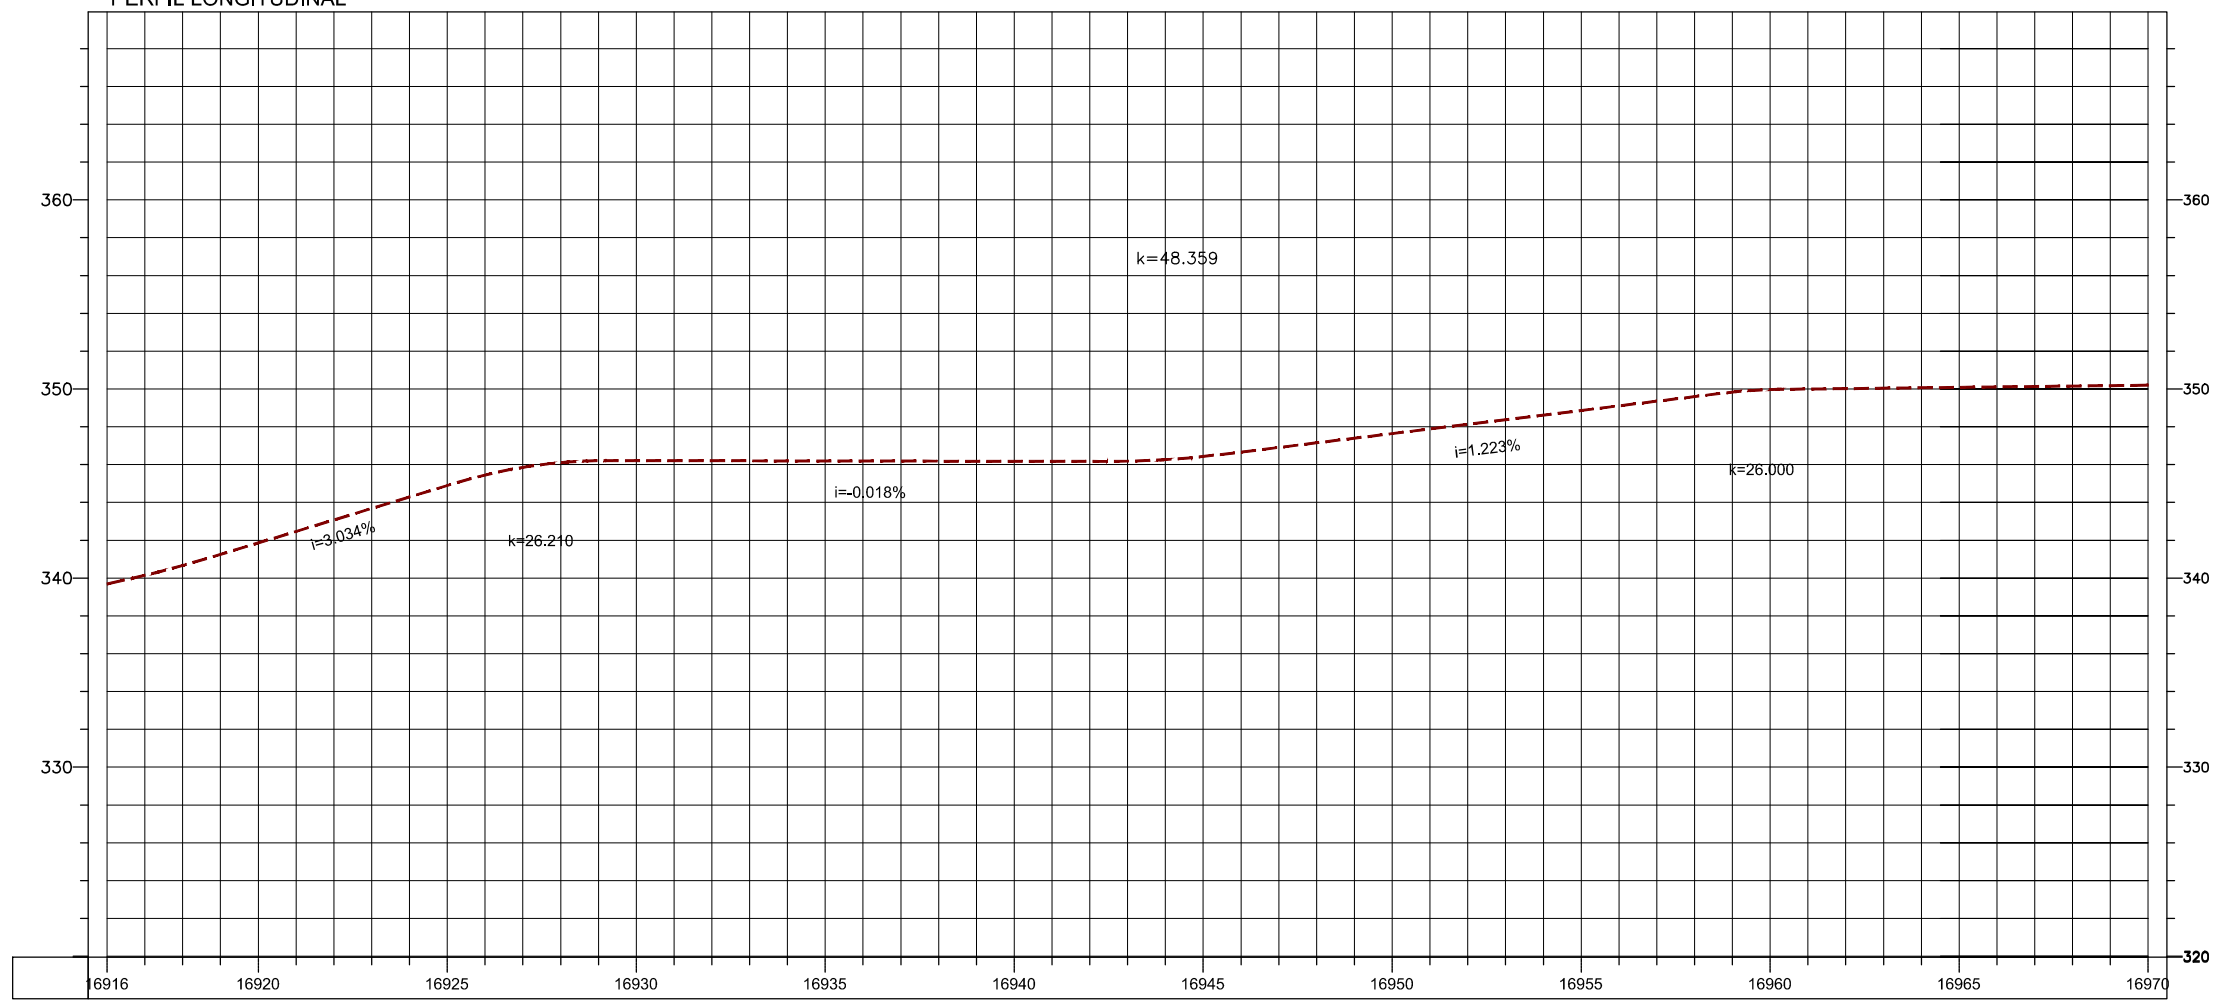

NOTAS:  
1 - MEDIDAS EM METRO, EXCETO INDICAÇÃO CONTRÁRIA.

- LEGENDA:
- PAVIMENTO DE FAIXA DE ROLAMENTO A SER IMPLANTADO
  - PAVIMENTO DE ACOSTAMENTO A SER IMPLANTADO
  - PAVIMENTO EXISTENTE
  - FAIXA DE DOMÍNIO

Rev.	Descrição	Projetista	MSVia	ANTT



Projetista: **Canhedo Beppu**  
Engenharia Associada Ltda

Canhedo Beppu  
*Am*  
10 / 06 / 14  
MSVia  
 / /   
ANTT  
 / / 

**RODOVIA BR-163/MS**  
Local : Entre km 0+00 ao km 847+20 / MS  
Assunto: Duplicação da BR-163/MS

**PROJETO FUNCIONAL  
PLANTA E PERFIL LONGITUDINAL**

Escola: 1:2000-PLANTA, 1:2000/0, 1:2000/0-PERFIL  
Código ANTT:    
Código Interno: MS-BR163/MS-0000.00-DUP-A1-GE/DE.F-305.R0