


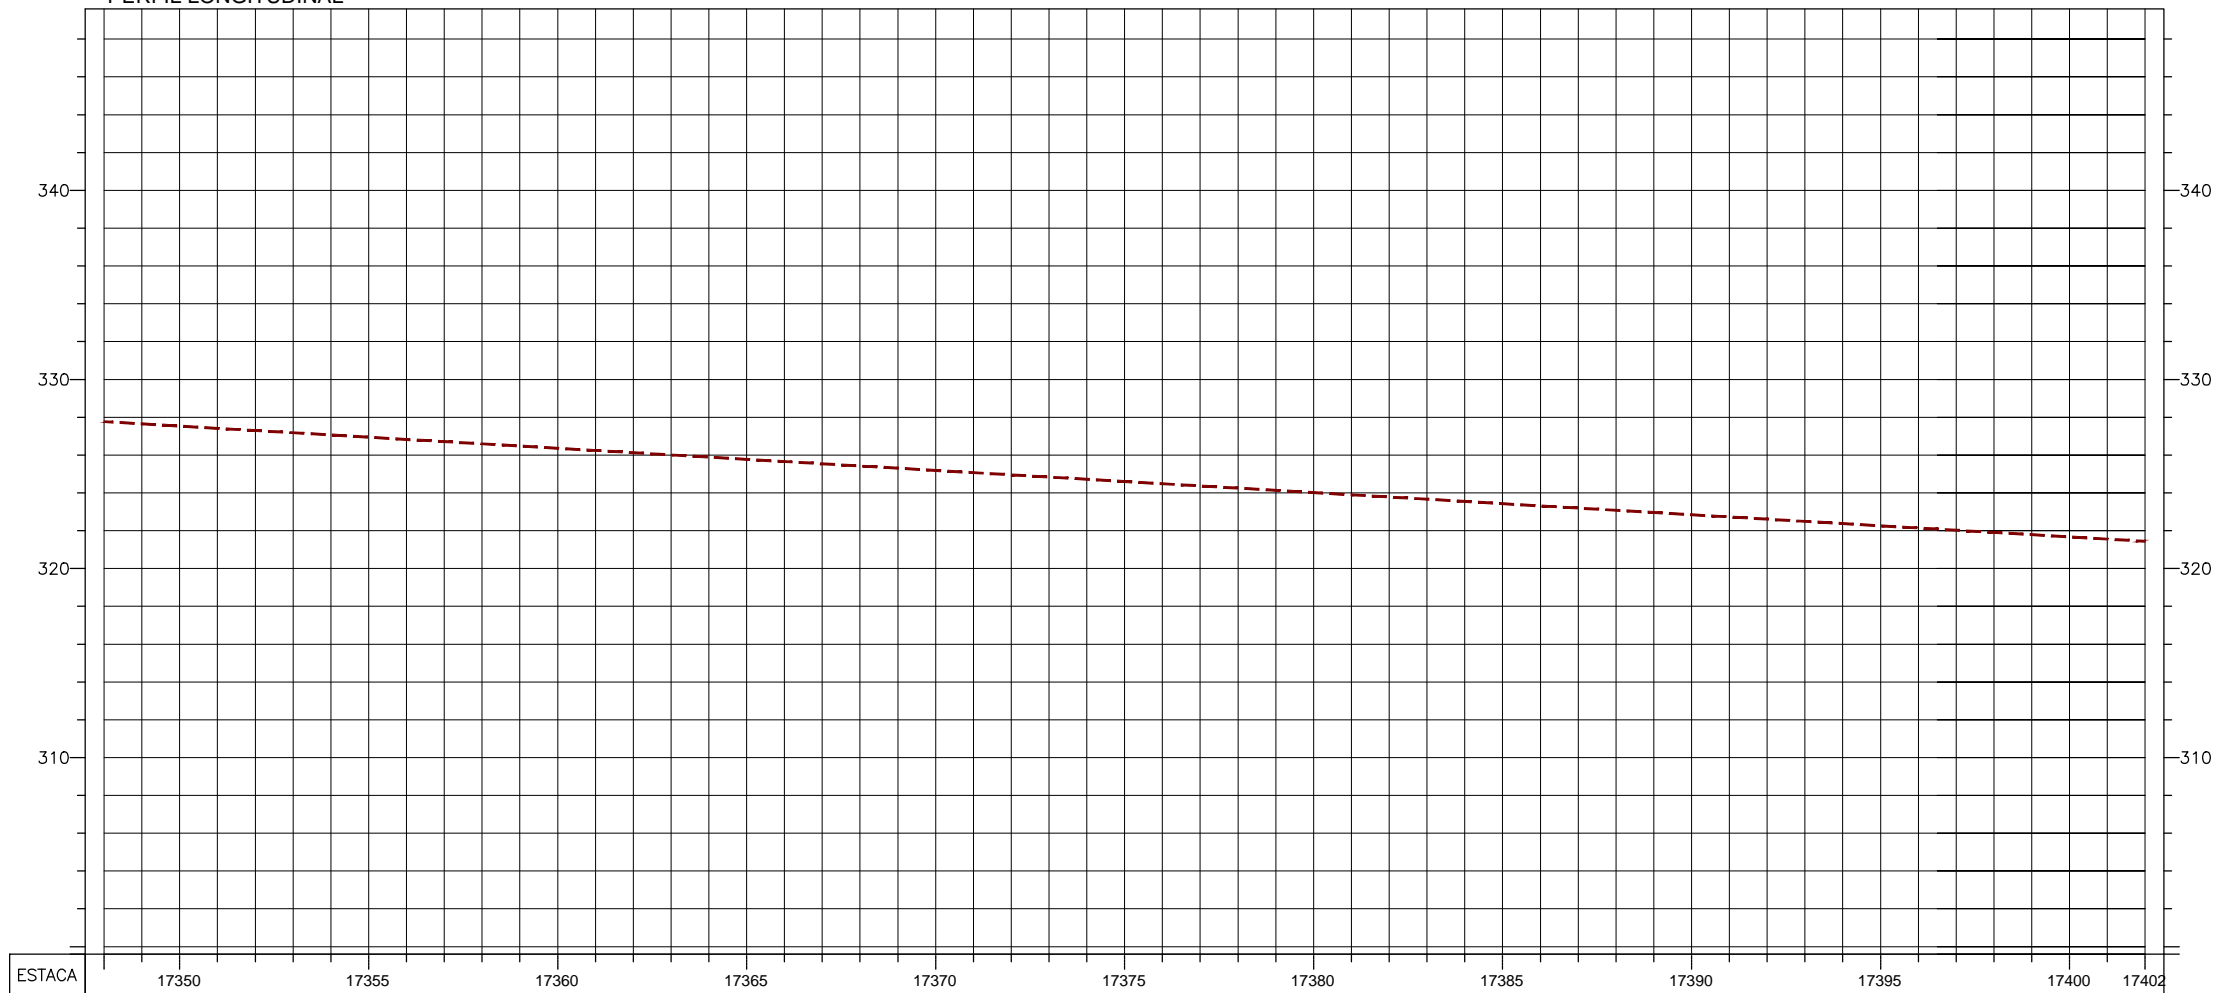

PERFIL LONGITUDINAL



NOTAS:  
1 - MEDIDAS EM METRO, EXCETO INDICAÇÃO CONTRÁRIA.

- LEGENDA:
- PAVIMENTO DE FAIXA DE ROLAMENTO A SER IMPLANTADO
  - PAVIMENTO DE ACOSTAMENTO A SER IMPLANTADO
  - PAVIMENTO EXISTENTE
  - FAIXA DE DOMÍNIO

Rev.	Descrição	Projetista	MSVia	ANTT



Projetista: **Canhedo Beppu**  
Engenharia Associada Ltda

Canhedo Beppu  
*Am*  
 10 / 06 / 14  
 MSVia  
 ANTT

**RODOVIA BR-163/MS**  
 Local : Entre km 0+00 ao km 847+20 / MS  
 Assunto: Duplicação da BR-163/MS

**PROJETO FUNCIONAL  
 PLANTA E PERFIL LONGITUDINAL**

Escala: 1:2000-PLANTA / 1:2000(0) / 1:200(0)-PERFIL  
 Código ANTT  
 Código Interno: MS-BR163/MS-0000.00-DUP-A1-GE/DE-F-313.R0