


PERFIL LONGITUDINAL

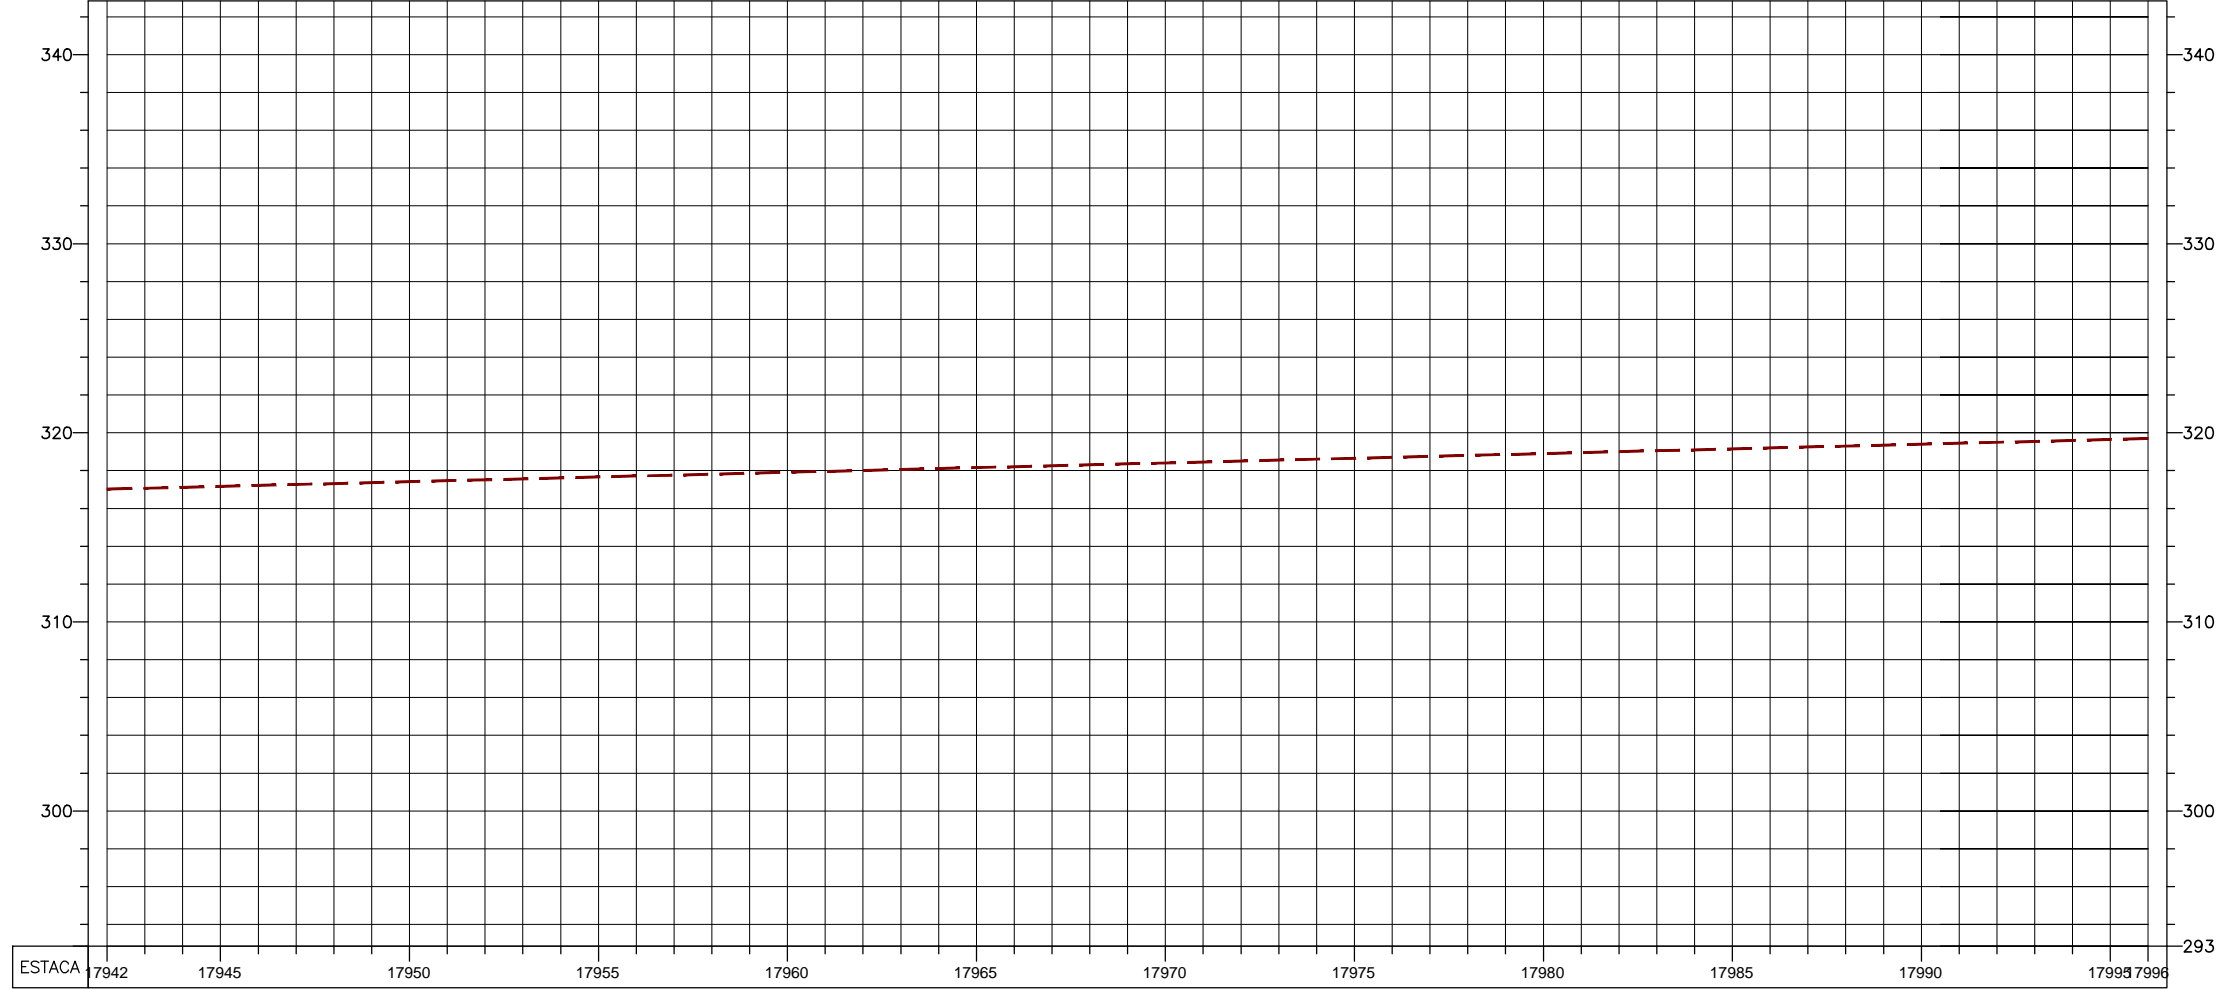

NOTAS:
 1 - MEDIDAS EM METRO, EXCETO INDICAÇÃO CONTRÁRIA.
 2 - A PROVÁVEL FAIXA DE DOMÍNIO FUTURA DEVERÁ SER CONFIRMADA NA ETAPA DE PROJETO EXECUTIVO.

- LEGENDA:
- █ PAVIMENTO DE FAIXA DE ROLAMENTO A SER IMPLANTADO
 - █ PAVIMENTO DE ACOSTAMENTO A SER IMPLANTADO
 - █ PAVIMENTO EXISTENTE
 - FAIXA DE DOMÍNIO
 - PROVÁVEL FAIXA DE DOMÍNIO FUTURA

Rev.	Descrição	Projeta	MSVia	ANTT
1	Inclusão da futura faixa de domínio.	<i>Am</i>	24 / 06 / 14	///



Projeta: **Canhedo Beppu**
 Engenharia Associada Ltda
 Canhedo Beppu
Am
 10 / 06 / 14
 MSVia
 ANTT

RODOVIA BR-163/MS
 Local : Entre km 0+00 ao km 847+20 / MS
 Assunto: Duplicação da BR-163/MS

**PROJETO FUNCIONAL
 PLANTA E PERFIL LONGITUDINAL**

Escala: 1:2000-PLANTA, 1:20000-PERFIL
 Código ANTT: MS-BR163/MS-0000.00-DUP-A1-GE/DE.F-324.R1
 Código Interno: MS-BR163/MS-0000.00-DUP-A1-GE/DE.F-324.R1