


PERFIL LONGITUDINAL

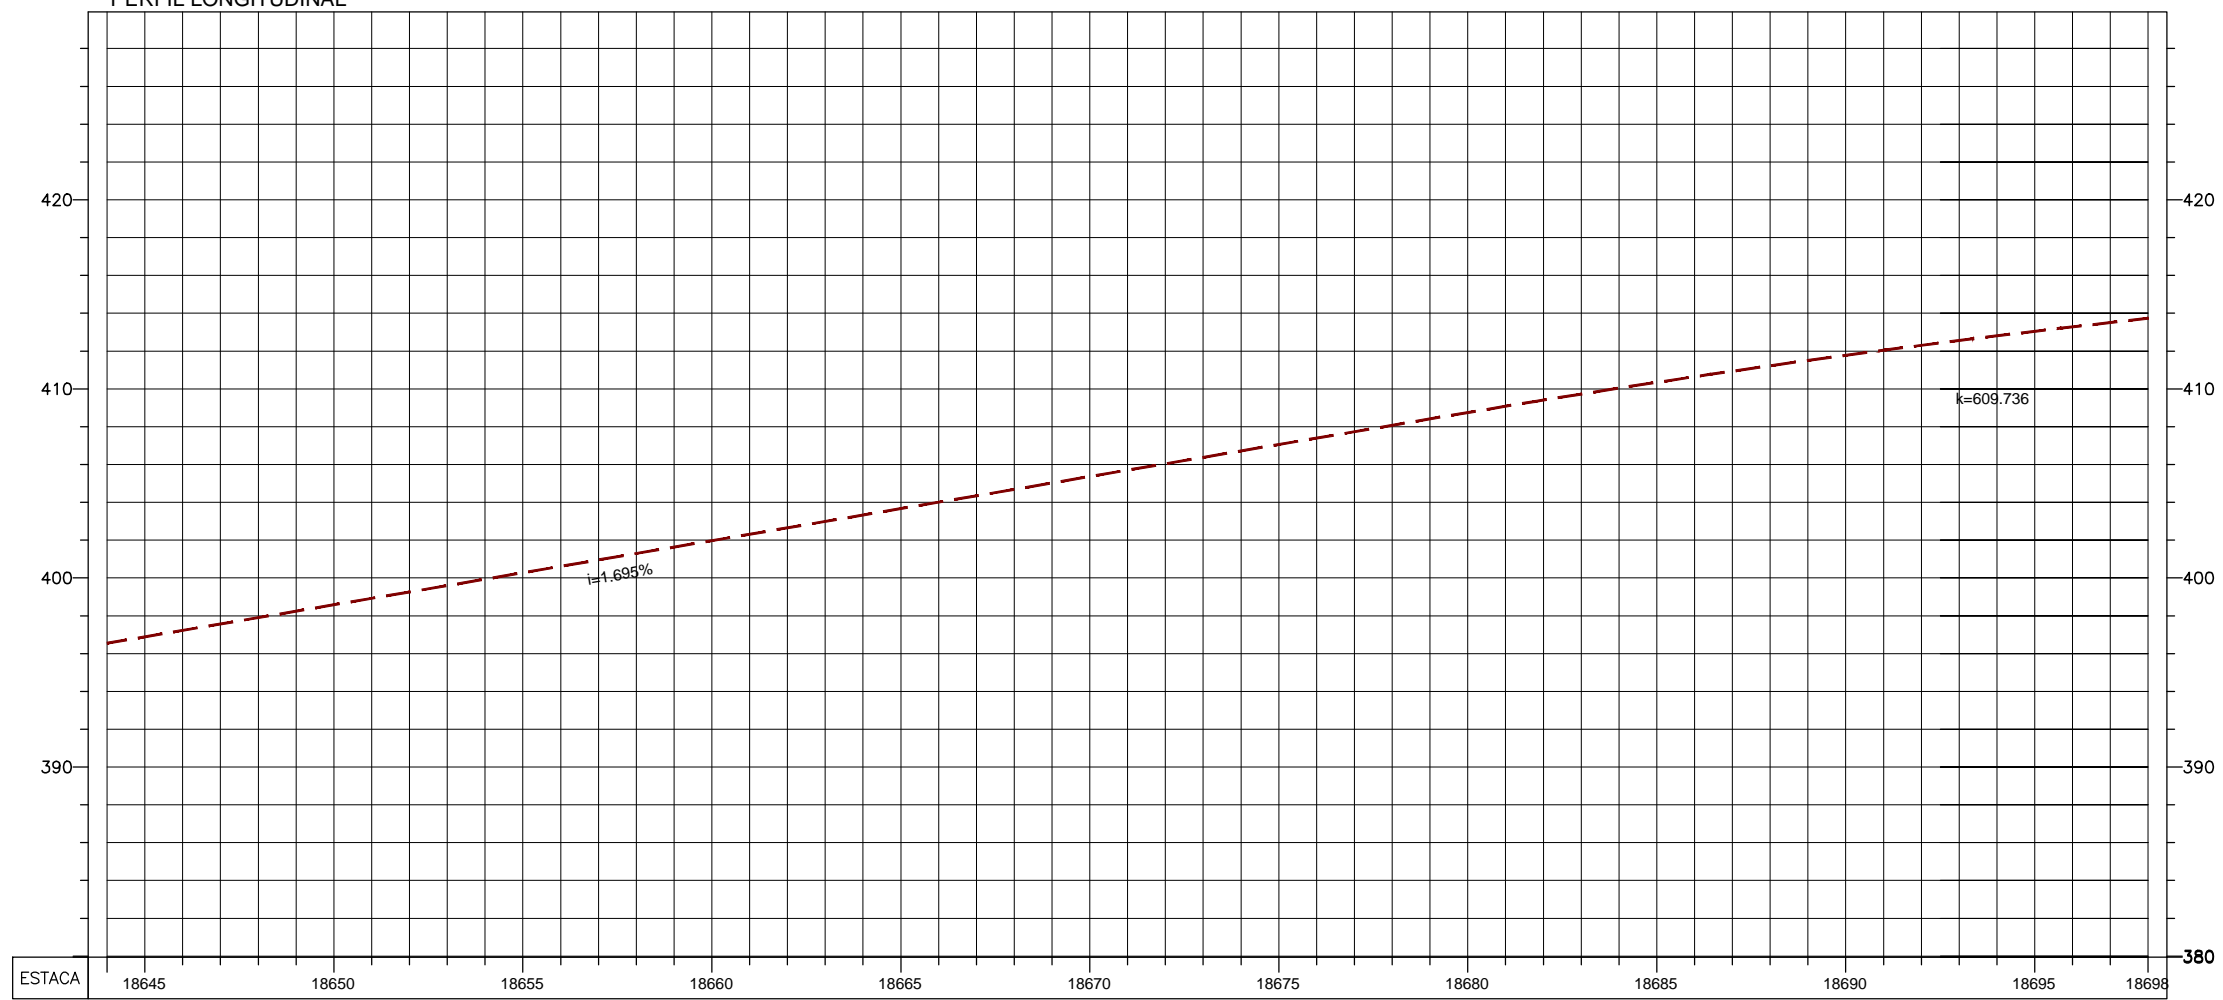

NOTAS:
 1 - MEDIDAS EM METRO, EXCETO INDICAÇÃO CONTRÁRIA;
 2- A PROVÁVEL FAIXA DE DOMÍNIO FUTURA DEVERÁ SER CONFIRMADA NA ETAPA DE PROJETO EXECUTIVO.

- LEGENDA:
- █ PAVIMENTO DE FAIXA DE ROLAMENTO A SER IMPLANTADO
 - █ PAVIMENTO DE ACOSTAMENTO A SER IMPLANTADO
 - █ PAVIMENTO EXISTENTE
 - █ FAIXA DE DOMÍNIO
 - █ PROVÁVEL FAIXA DE DOMÍNIO FUTURA

Rev.	Descrição	Projetista	MSVia	ANTT
1	Inclusão da futura faixa de domínio e indicação de acesso.	Am	24 / 06 / 14	



Projetista: **Canhedo Beppu**
 Engenharia Arquitetura Ltda.
 Rua: ...

Escala: 1:2000 - PLANTA
 1:20000 - PERFIL

Código ANTT: ...

Código Interno: MS-BR163/MS-0000.00-DUP-A1-GE/DE.F-337.R1

RODOVIA BR-163/MS
 Local : Entre km 0+00 ao km 847+20 / MS
 Assunto: Duplicação da BR-163/MS

PROJETO FUNCIONAL
 PLANTA E PERFIL LONGITUDINAL