


PERFIL LONGITUDINAL

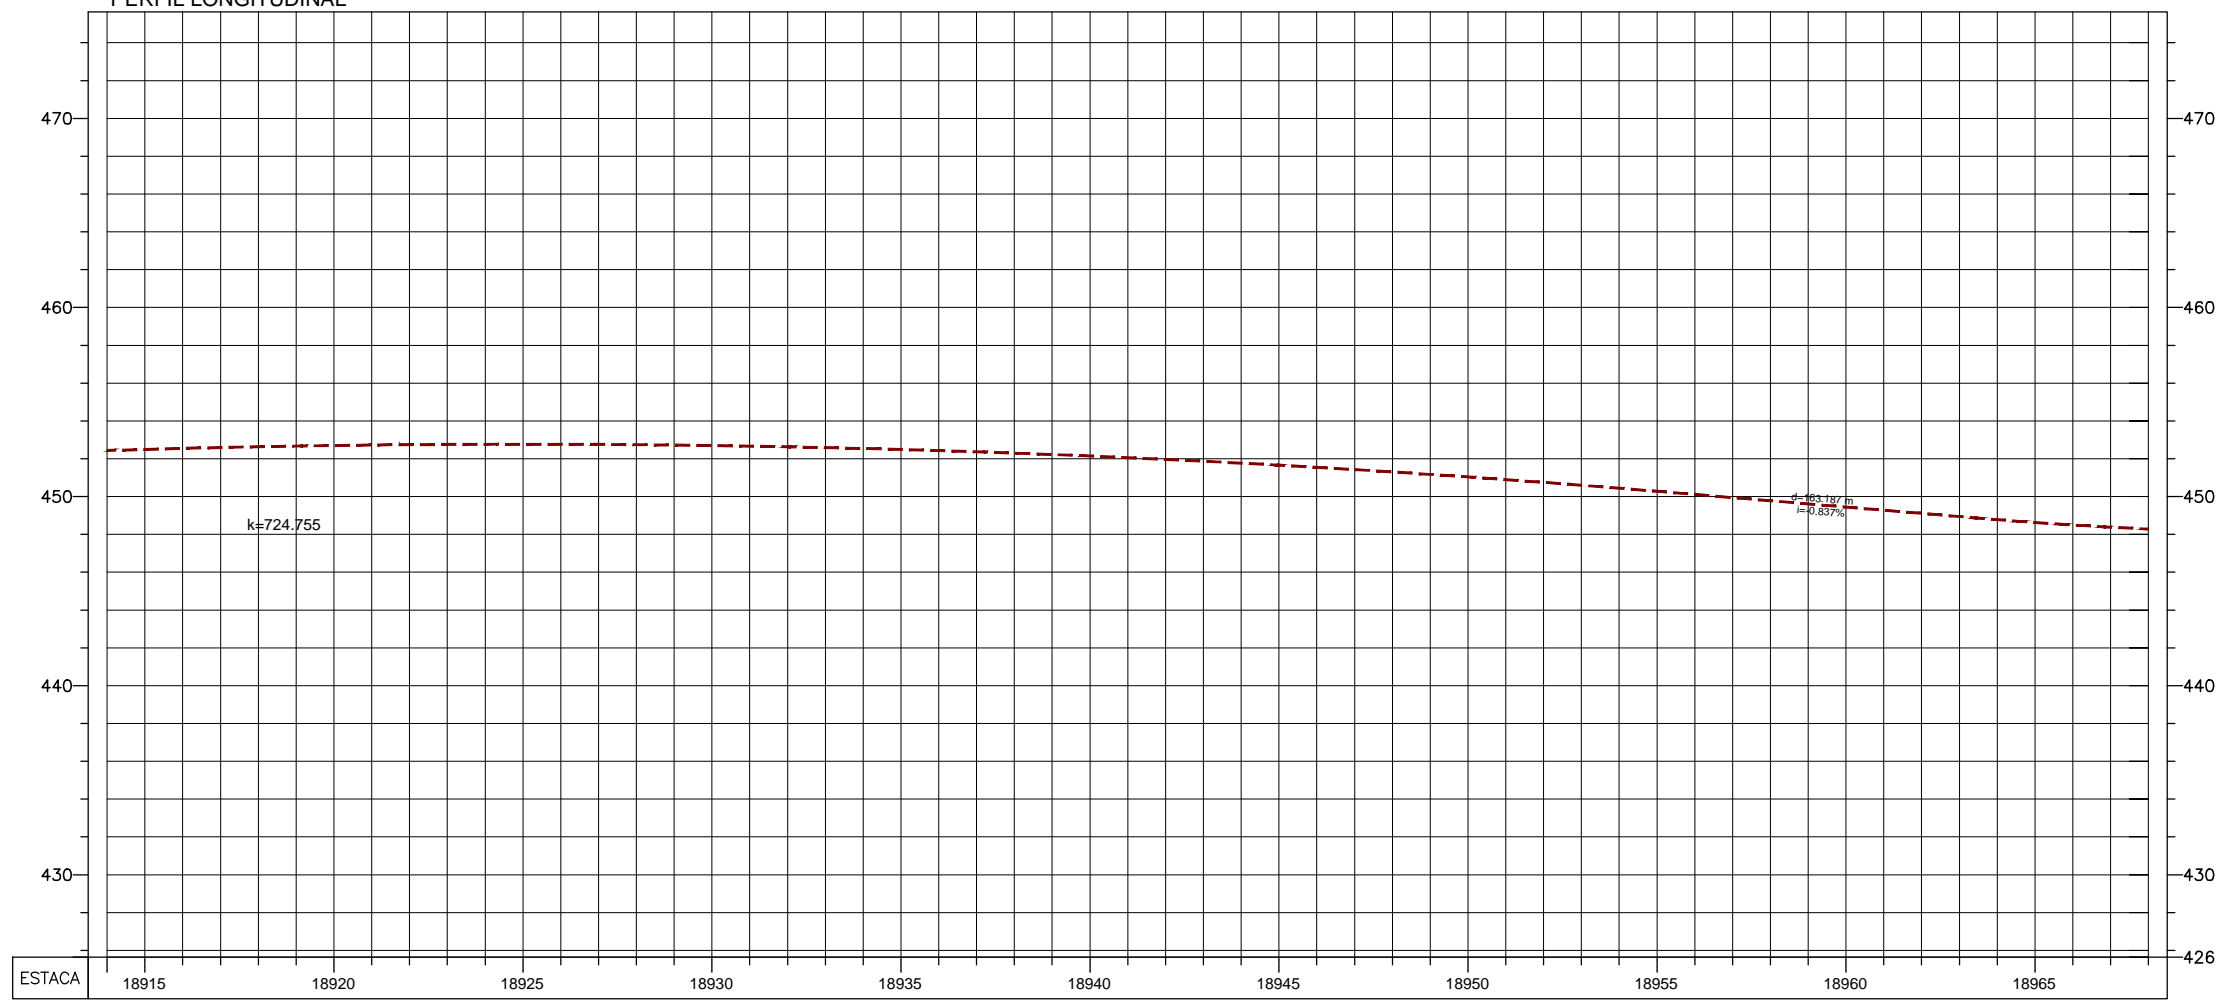

NOTAS:
1 - MEDIDAS EM METRO, EXCETO INDICAÇÃO CONTRÁRIA.

- LEGENDA:
- █ PAVIMENTO DE FAIXA DE ROLAMENTO A SER IMPLANTADO
 - █ PAVIMENTO DE ACOSTAMENTO A SER IMPLANTADO
 - █ OAE A SER IMPLANTADA
 - █ PAVIMENTO EXISTENTE
 - █ FAIXA DE DOMÍNIO

Rev	Descrição	Projetista	MSVia	ANTT



Projetista: **Canhedo Beppu**
Ingenheiros Associados Ltda.

Canhedo Beppu
Am
 10 / 06 / 14
 MSVia
 ANTT

RODOVIA BR-163/MS
 Local : Entre km 0+00 ao km 847+20 / MS
 Assunto: Duplicação da BR-163/MS

**PROJETO FUNCIONAL
 PLANTA E PERFIL LONGITUDINAL**

Escola: 1:2000-PLANTA / 1:2000-01 / 1:2000-PERFIL
 Código ANTT: MS-BR163/MS-0000.00-DUP-A1-GE/DE.F-342.R0
 Código Interno: MS-BR163/MS-0000.00-DUP-A1-GE/DE.F-342.R0