


PERFIL LONGITUDINAL

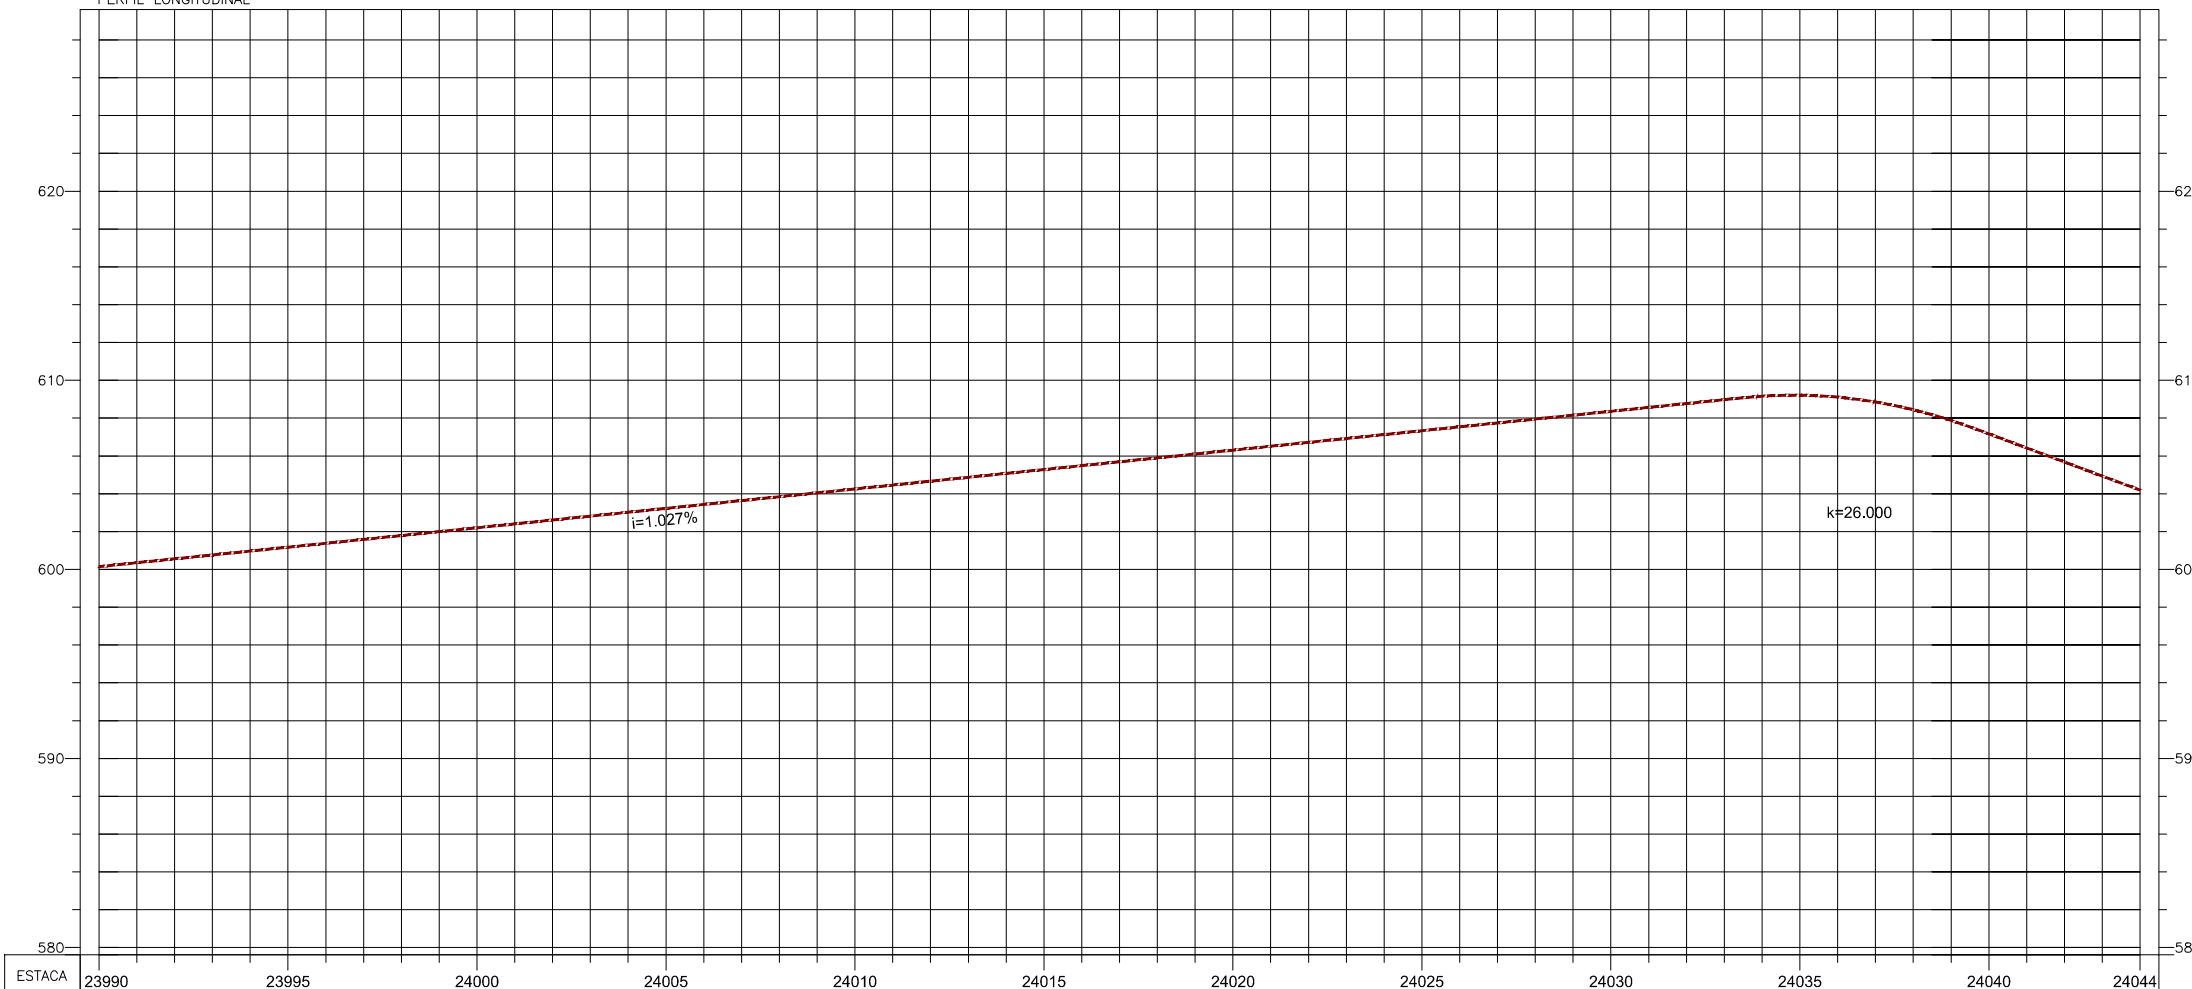

NOTAS:
1 - MEDIDAS EM METRO, EXCETO INDICAÇÃO CONTRÁRIA.

- LEGENDA:
- █ PAVIMENTO DE FAIXA DE ROLAMENTO A SER IMPLANTADO
 - █ PAVIMENTO DE ACOSTAMENTO A SER IMPLANTADO
 - █ PAVIMENTO EXISTENTE
 - FAIXA DE DOMÍNIO
 - PROVÁVEL FAIXA DE DOMÍNIO FUTURA

Rev.	Descrição	Projeta	MSVia	ANTT
1	Inclusão da futura faixa de domínio e indicação de acesso.	<i>Am</i> 24 / 06 / 14	///	///



Projeta: **Canhedo Beppu**
Engenharia Associada Ltda

Canhedo Beppu
Am
10 / 06 / 14

MSVia
///

ANTT
///

RODOVIA BR-163/MS
Local : Entre km 0+00 ao km 847+20 / MS
Assunto: Duplicação da BR-163/MS

PROJETO FUNCIONAL
PLANTA E PERFIL LONGITUDINAL

Escala
1:2000-PLANTA
1:2000(h) 1:2000(v)-PERFIL

Código ANTT

Código Interno
MS-BR163/MS-0000.00-DUP-A1-GE/DE.F-436.R1