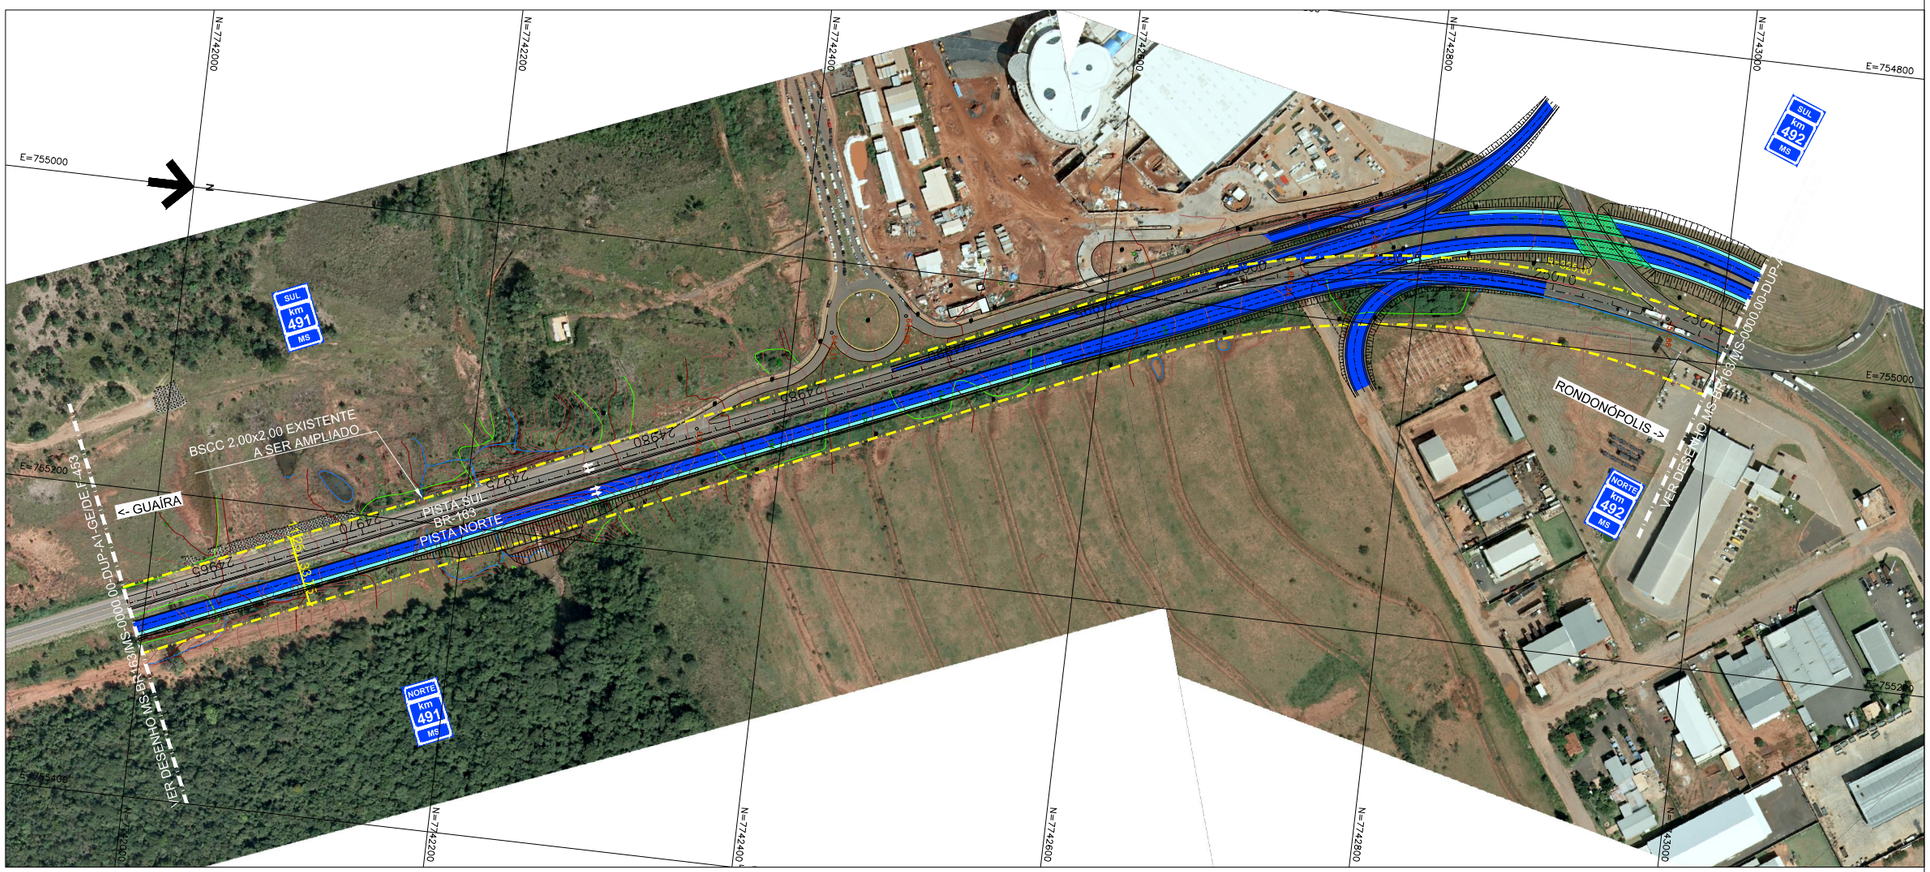
N=7742000
N=7742200
N=7742400
N=7742600
N=7742800
N=7743000
E=754800
E=755000
E=755200
E=765200
E=765400
SUL
Km
491
MS
NORTE
Km
491
MS
SUL
Km
492
MS
NORTE
Km
492
MS
BSCC 2,00x2,00 EXISTENTE
A SER AMPLIADO
<- GUAIRÁ
RONDONÓPOLIS ->
PISTA SUL
BR-163
PISTA NORTE
2,70
3,65
2,70
3,65
2,70
2,70
3,65
3,65
2,70
2,70
3,65
3,65
2,70
2,70
3,65